


DOCUMENTI DI RIFERIMENTO	N

LEGENDA

 SERVITU' METANODOTTO IN PROGETTO

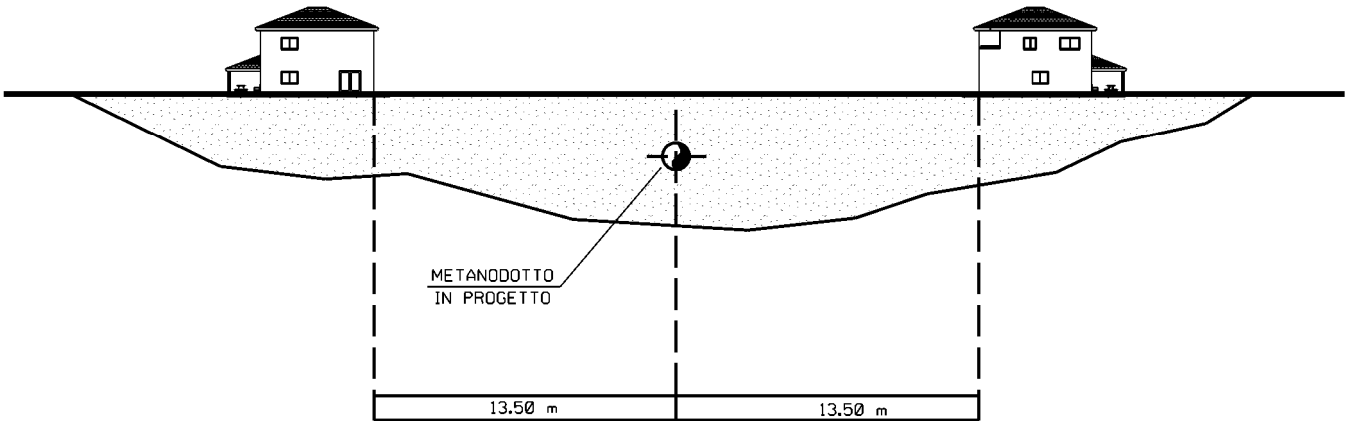

Pressione di progetto	70 < p ≤ 75		
Categoria di posa	A	B	D
DN	Distanza (m)		
150 (6")	38,5	13,5	4,5
200 (8")	38,5	13,5	6,0
300 (12")	38,5	13,5	8,5
400 (16")	38,5	13,5	11,0

NOTE:
- Per le categorie di posa (A, B, D,) fare riferimento all'art. 2.5.1 del D.M. 17/04/2008
- Le distanze sono riferite alle condotte di 1^ specie con grado di utilizzazione dichiarato F ≤ 0,57



1	03/09/2021	EMISSIONE PER PERMESSI	M MELETTI	G AIUDI	M BEGINI
0	25/06/2021	EMISSIONE PER COMMENTI	M MELETTI	G AIUDI	M BEGINI
Rev	DATA	DESCRIZIONE	ELABORATO	VERIFICATO	APPROVATO
		PROGETTISTA  Rif.TFM: 011-PJM16-004-10-DT-D-5301	COMMESSA NR/20048	CODICE TECNICO	
Metanodotto: PROGETTO ISPEZIONABILITÀ TRATTA "CAMERINO - GUBBIO" E RIFACIMENTO "4103384 - DERIV. PER GUALDO TADINO DN 150 (6"), MOP 70 bar"			DIS. N. ST-D-00301	REVISIONE 1	
FASCIA DI SERVITU'			FG 1 DI 1	SCALA NTS	