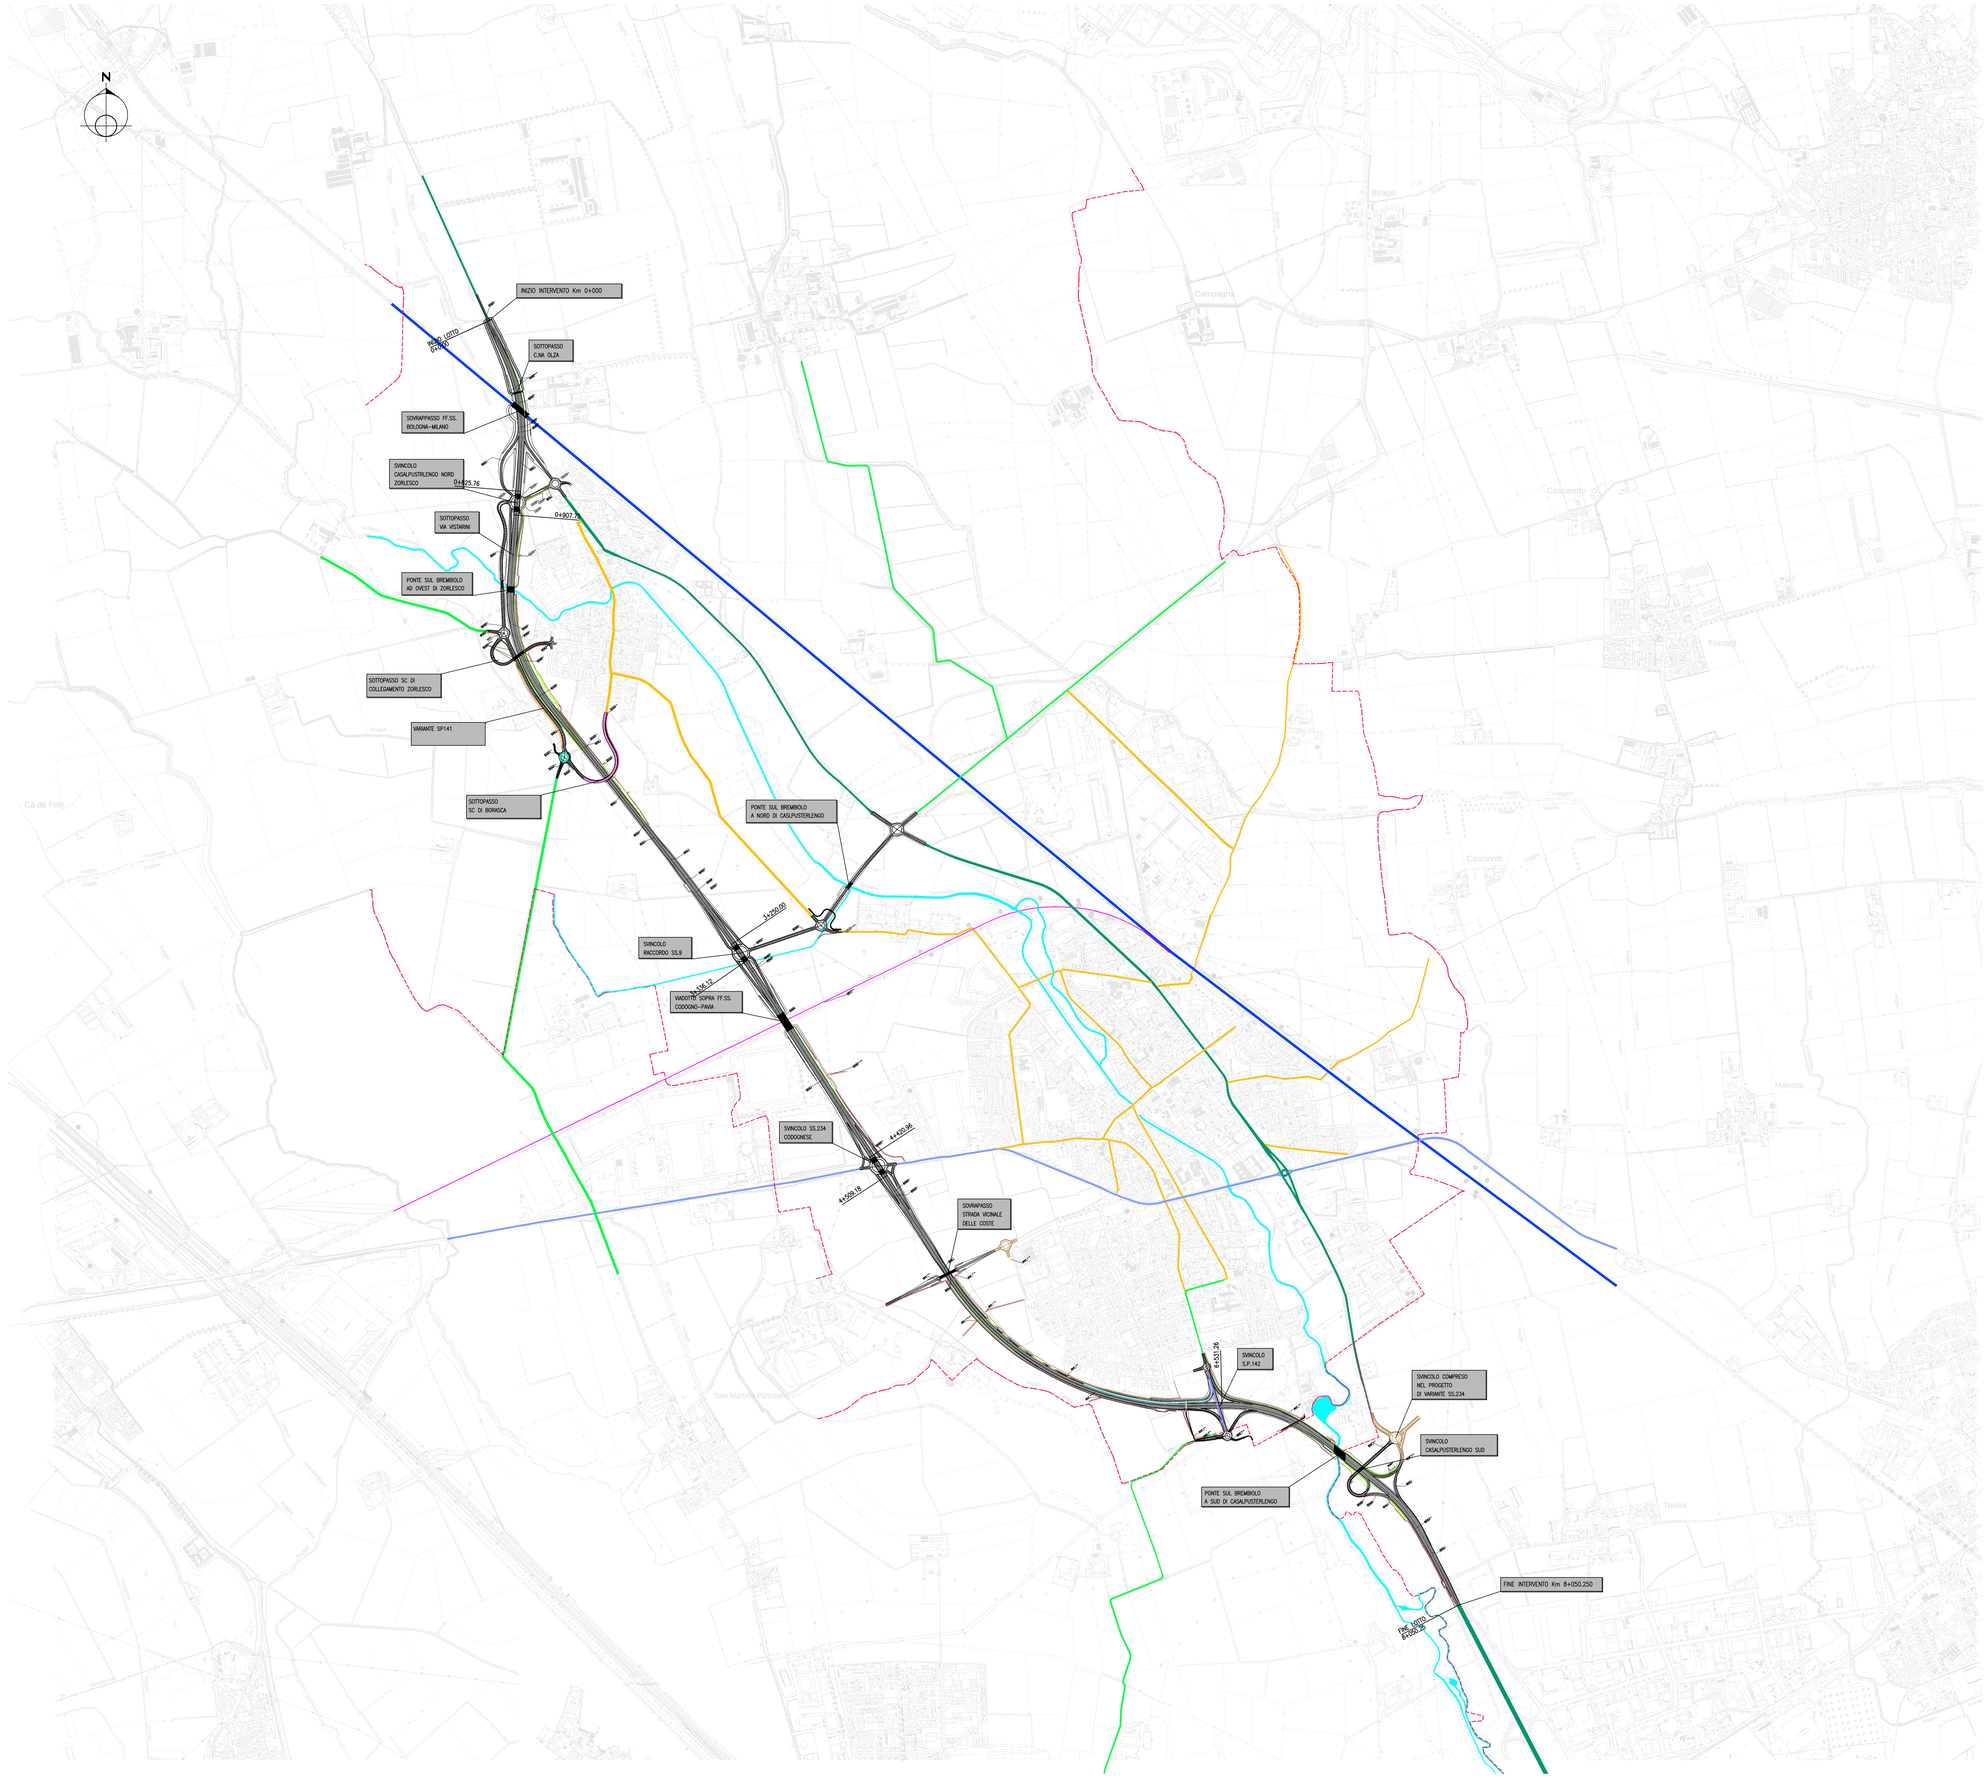
N
INIZIO INTERVENTO Km 0+000
INIZIO LOTTO 0+000
SOTTOPASSO C.NA OLZA
SOVRAPPASSO FF.SS. BOLOGNA-MILANO
SVINCOLO CASALPUSTRLENGO NORD ZORLESCO
0+625.76
0+907.79
SOTTOPASSO VIA VESPRIM
PONTE SUL BREMBIOLO AD OVEST DI ZORLESCO
SOTTOPASSO SC DI COLLEGAMENTO ZORLESCO
VARIANTE SP141
SOTTOPASSO SC DI BORASCA
PONTE SUL BREMBIOLO A NORD DI CASALPUSTERLENGO
1+258.00
SVINCOLO RACCORDO SS.9
1+536.13
VIADOTTO SOPRA FF.SS. CODOGNO-PAVIA
SVINCOLO SS.234 CODOGNESE
4+430.98
4+509.10
SOVRAPASSO STRADA VICINALE DELLE COSTE
6+521.56
SVINCOLO S.P.142
SVINCOLO COMPRESO NEL PROGETTO DI VARIANTE SS.234
SVINCOLO CASALPUSTERLENGO SUD
PONTE SUL BREMBIOLO A SUD DI CASALPUSTERLENGO
FINE INTERVENTO Km 8+050.250
FINE LOTTO 8+050.25
Ca dè Folli
Rogge
Rogge
Rogge