


DOCUMENTI DI RIFERIMENTO	N

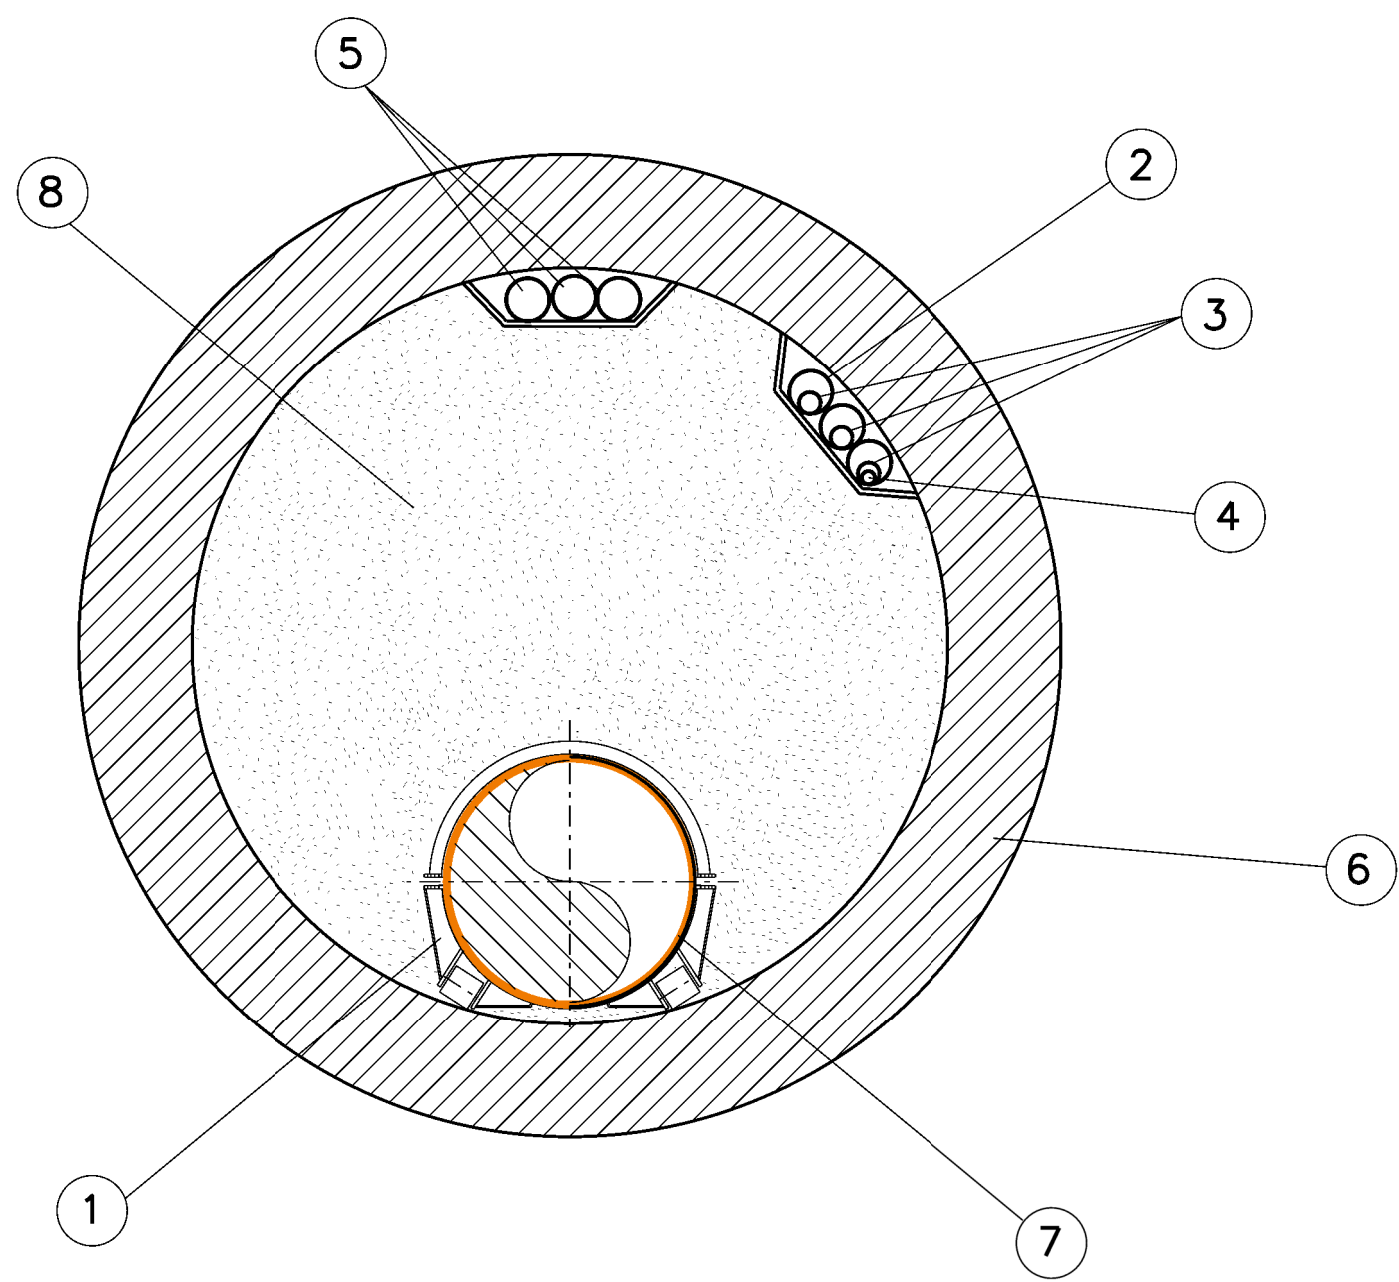

LEGENDA:

- 1- COLLARI DISTANZIATORI CON SLITTA (ES. TIPO "GUAZZISLIT")
- 2- N°3 TUBI IN FERRO DN 100 (4") PER POLIFORA PORTACAVI
- 3- POLIFORA PORTACAVI (N°3 TUBI IN PEAD DN 50)
- 4- CAVO TLC
- 5- TUBI IN PEAD DN 100 PER L'INTASAMENTO
- 6- MICROTUNNEL IN C.A. (D_i=2000 mm)
- 7- METANODOTTO
- 8- INTASAMENTO



1	03/09/2021	EMISSIONE PER PERMESSI	M MELETTI	G AIUDI	M BEGINI
0	25/06/2021	EMISSIONE PER COMMENTI	M MELETTI	G AIUDI	M BEGINI
Rev	DATA	DESCRIZIONE	ELABORATO	VERIFICATO	APPROVATO
		PROGETTISTA  Rif. TFM: 011-PJM16-004-10-DT-D-5325	COMMESSA NR/20048	CODICE TECNICO	
Metanodotto: PROGETTO ISPEZIONABILITÀ TRATTA "CAMERINO - GUBBIO" E RIFACIMENTO "4103384 - DERIV. PER GUALDO TADINO DN 150 (6"), MOP 70 bar"			DIS. N. ST-D-00325		
			REVISIONE	1	
			FG	1	1
			SCALA	NTS	
SEZIONE TIPO MICROTUNNEL IN CEMENTO ARMATO					