



DOCUMENTI DI RIFERIMENTO	N



TIPO -1-

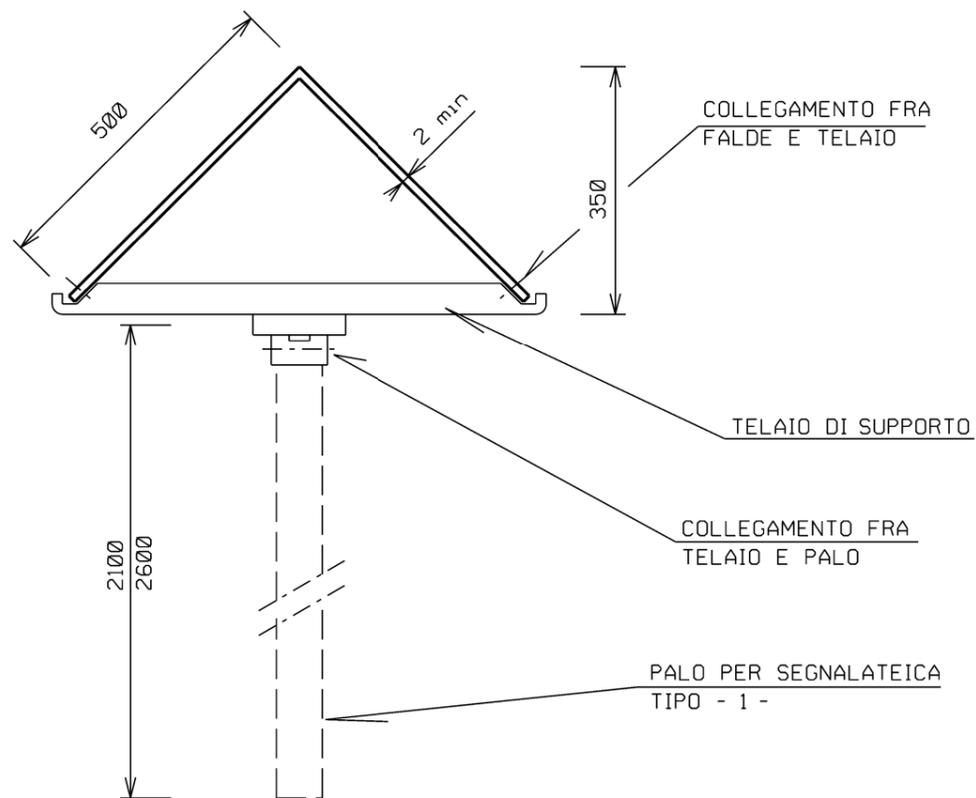

TIPO -2-


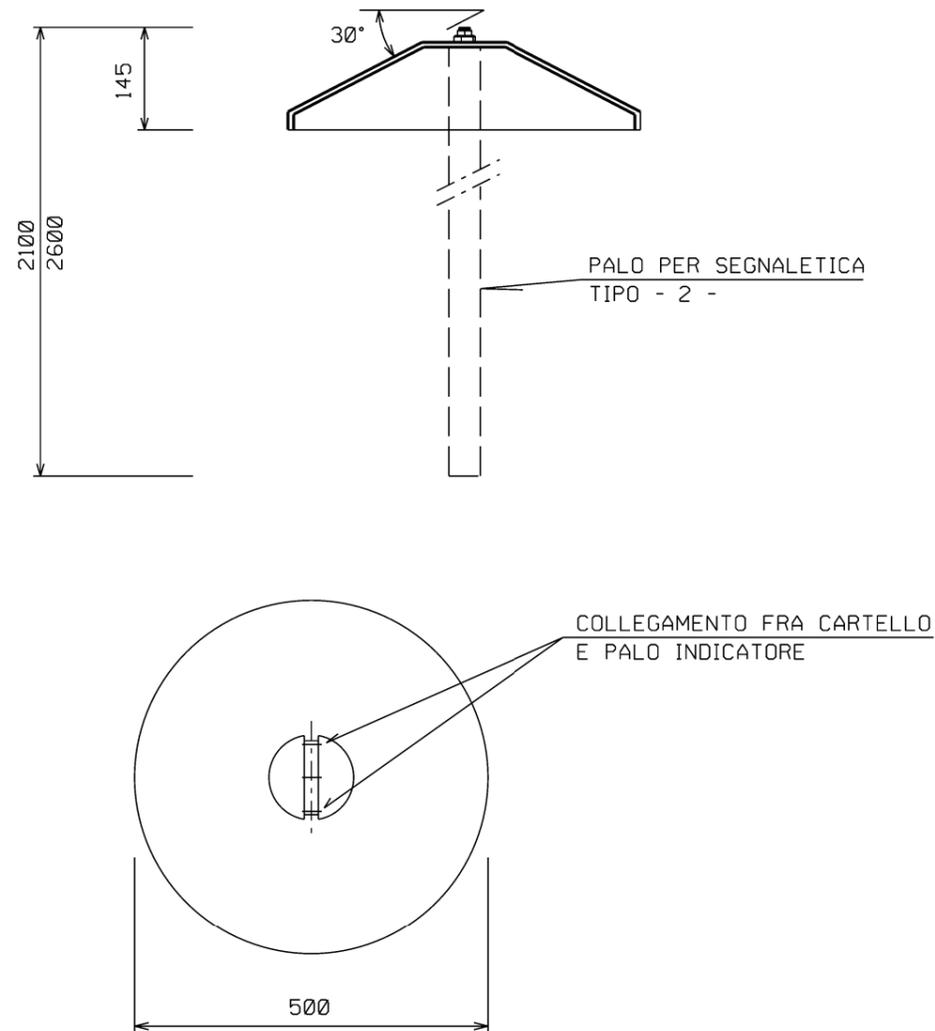


TIPO -3-

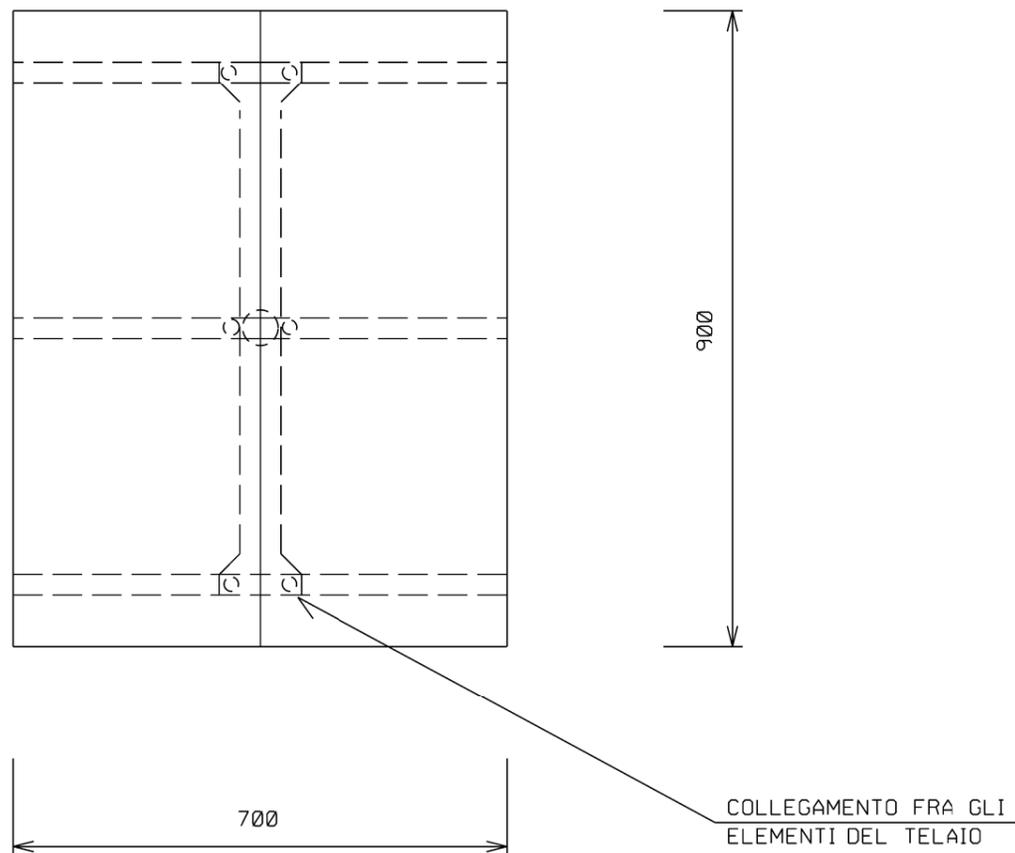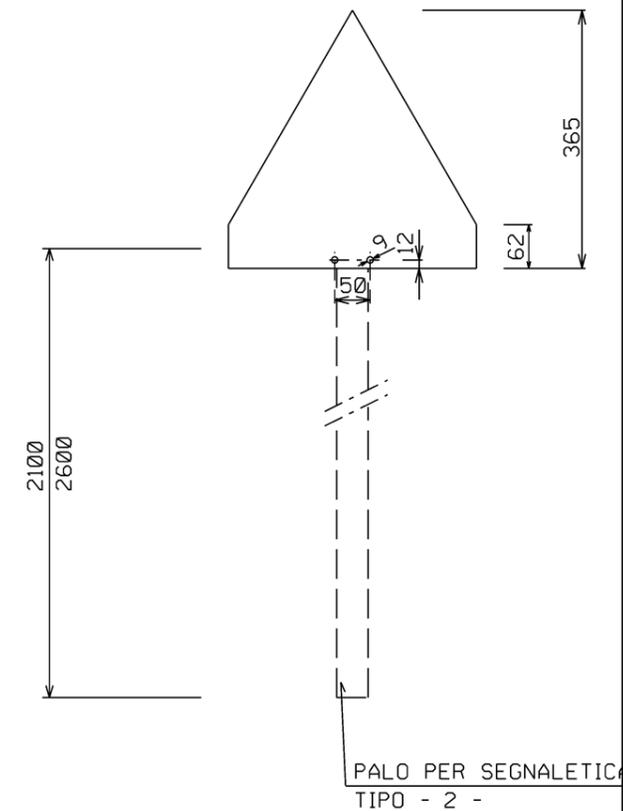

1	03/09/2021	EMISSIONE PER PERMESSI	M MELETTI	G AIUDI	M BEGINI
0	25/06/2021	EMISSIONE PER COMMENTI	M MELETTI	G AIUDI	M BEGINI
Rev	DATA	DESCRIZIONE	ELABORATO	VERIFICATO	APPROVATO
		PROGETTISTA Rif. TFM: 011-PJM16-004-10-DT-D-5328	COMMESSA NR/20048	CODICE TECNICO	
Metanodotto: PROGETTO ISPEZIONABILITÀ TRATTA "CAMERINO - GUBBIO" E RIFACIMENTO "4103384 - DERIV. PER GUALDO TADINO DN 150 (6"), MOP 70 bar"			DIS. N. ST-D-00328		
			REVISIONE 1		
			FG 1	DI 2	
			SCALA NTS		
TIPICI PER CARTELLO SEGNALATORE					

LE MISURE SONO ESPRESSE IN MILLIMETRI

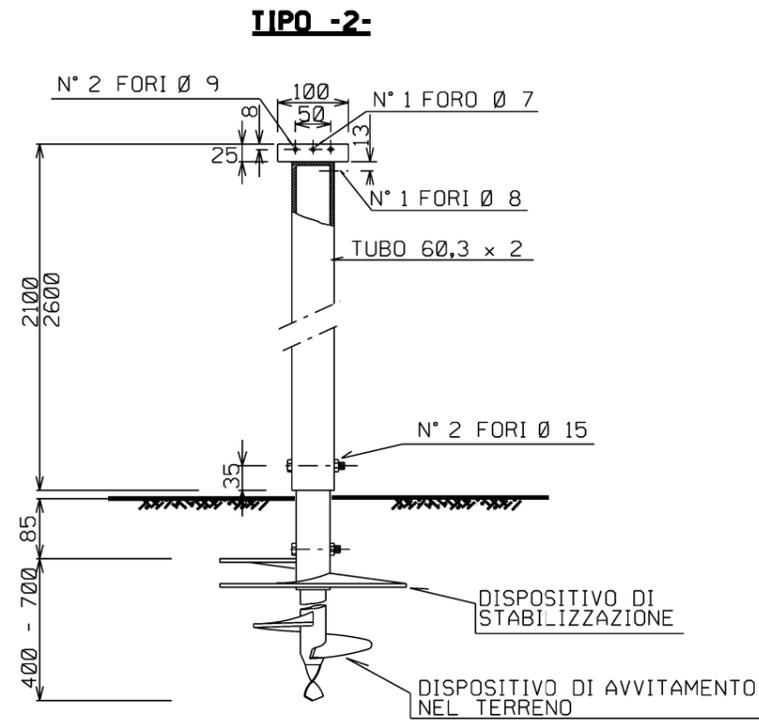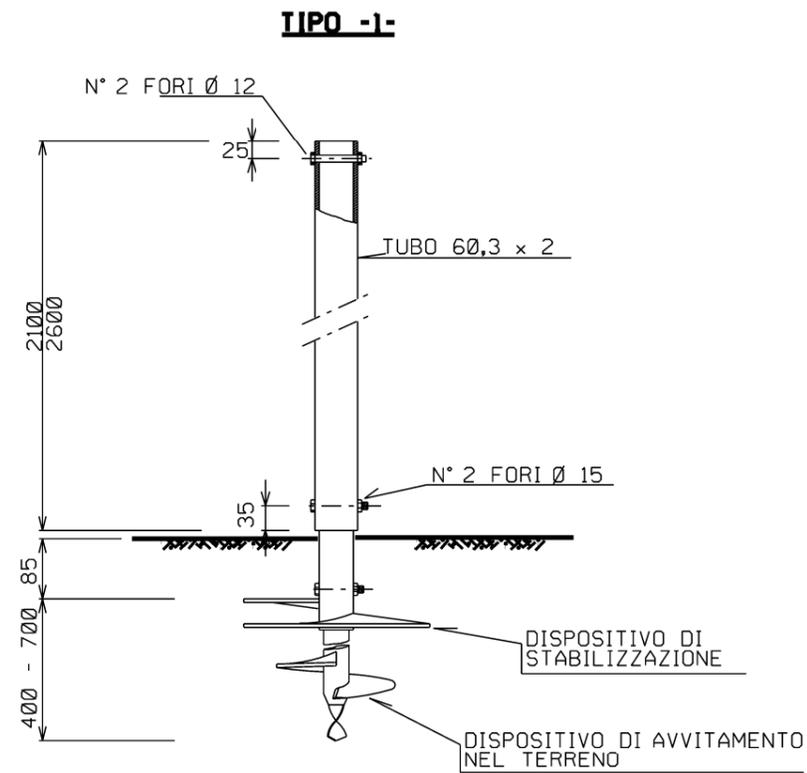PALI PER CARTELLI SEGNALATORI

Rev	DATA	DESCRIZIONE	ELABORATO	VERIFICATO	APPROVATO
1	03/09/2021	EMISSIONE PER PERMESSI	M MELETTI	G AIUDI	M BEGINI
0	25/06/2021	EMISSIONE PER COMMENTI	M MELETTI	G AIUDI	M BEGINI
 PROGETTISTA  Rif. TFM: 011-PJM16-004-10-DT-D-5328			COMMESSA NR/20048	CODICE TECNICO	
Metanodotto: PROGETTO ISPEZIONABILITÀ TRATTA "CAMERINO - GUBBIO" E RIFACIMENTO "4103384 - DERIV. PER GUALDO TADINO DN 150 (6"), MOP 70 bar"			DIS. N. ST-D-00328		
			REVISIONE	1	
TIPICI PER CARTELLO SEGNALATORE			FG	2 DI	2
			SCALA	NTS	