

Schema Viabilistico Condiviso - SVC, relativo ai Comuni di Brembio, Livraga, Orio Litta, Ospedaletto Lodigiano e Secugnago

PROTOCOLLO D'INTESA PUNTUALE tra la Provincia di Lodi e i Comuni di Ospedaletto Lodigiano e Orio Litta per la realizzazione del sistema infrastrutturale relativo ai due Comuni per il governo delle connesse e interrelate trasformazioni insediative

SUB-PdIP UNO - Attuazione del "P.I.I. B-Tidinò" in Comune di Ospedaletto Lodigiano


PROGETTO PRELIMINARE
 Variante di Ospedaletto Lodigiano - stralcio 2 e stralcio 3.1

**PROGETTO PRELIMINARE:
 SEZIONI STRADALI (STRALCIO 2)**

data **NOVEMBRE 2008**
 scala **1:20**
 tavola **21A**

progettisti
arch. Giuseppe Conti
ing. Massimiliano Valsecchi
 arch. Oriano F. Durante
 ing. Riccardo Andreotti

CATEGORIA "C1" STRADA EXTRAURBANA SECONDARIA

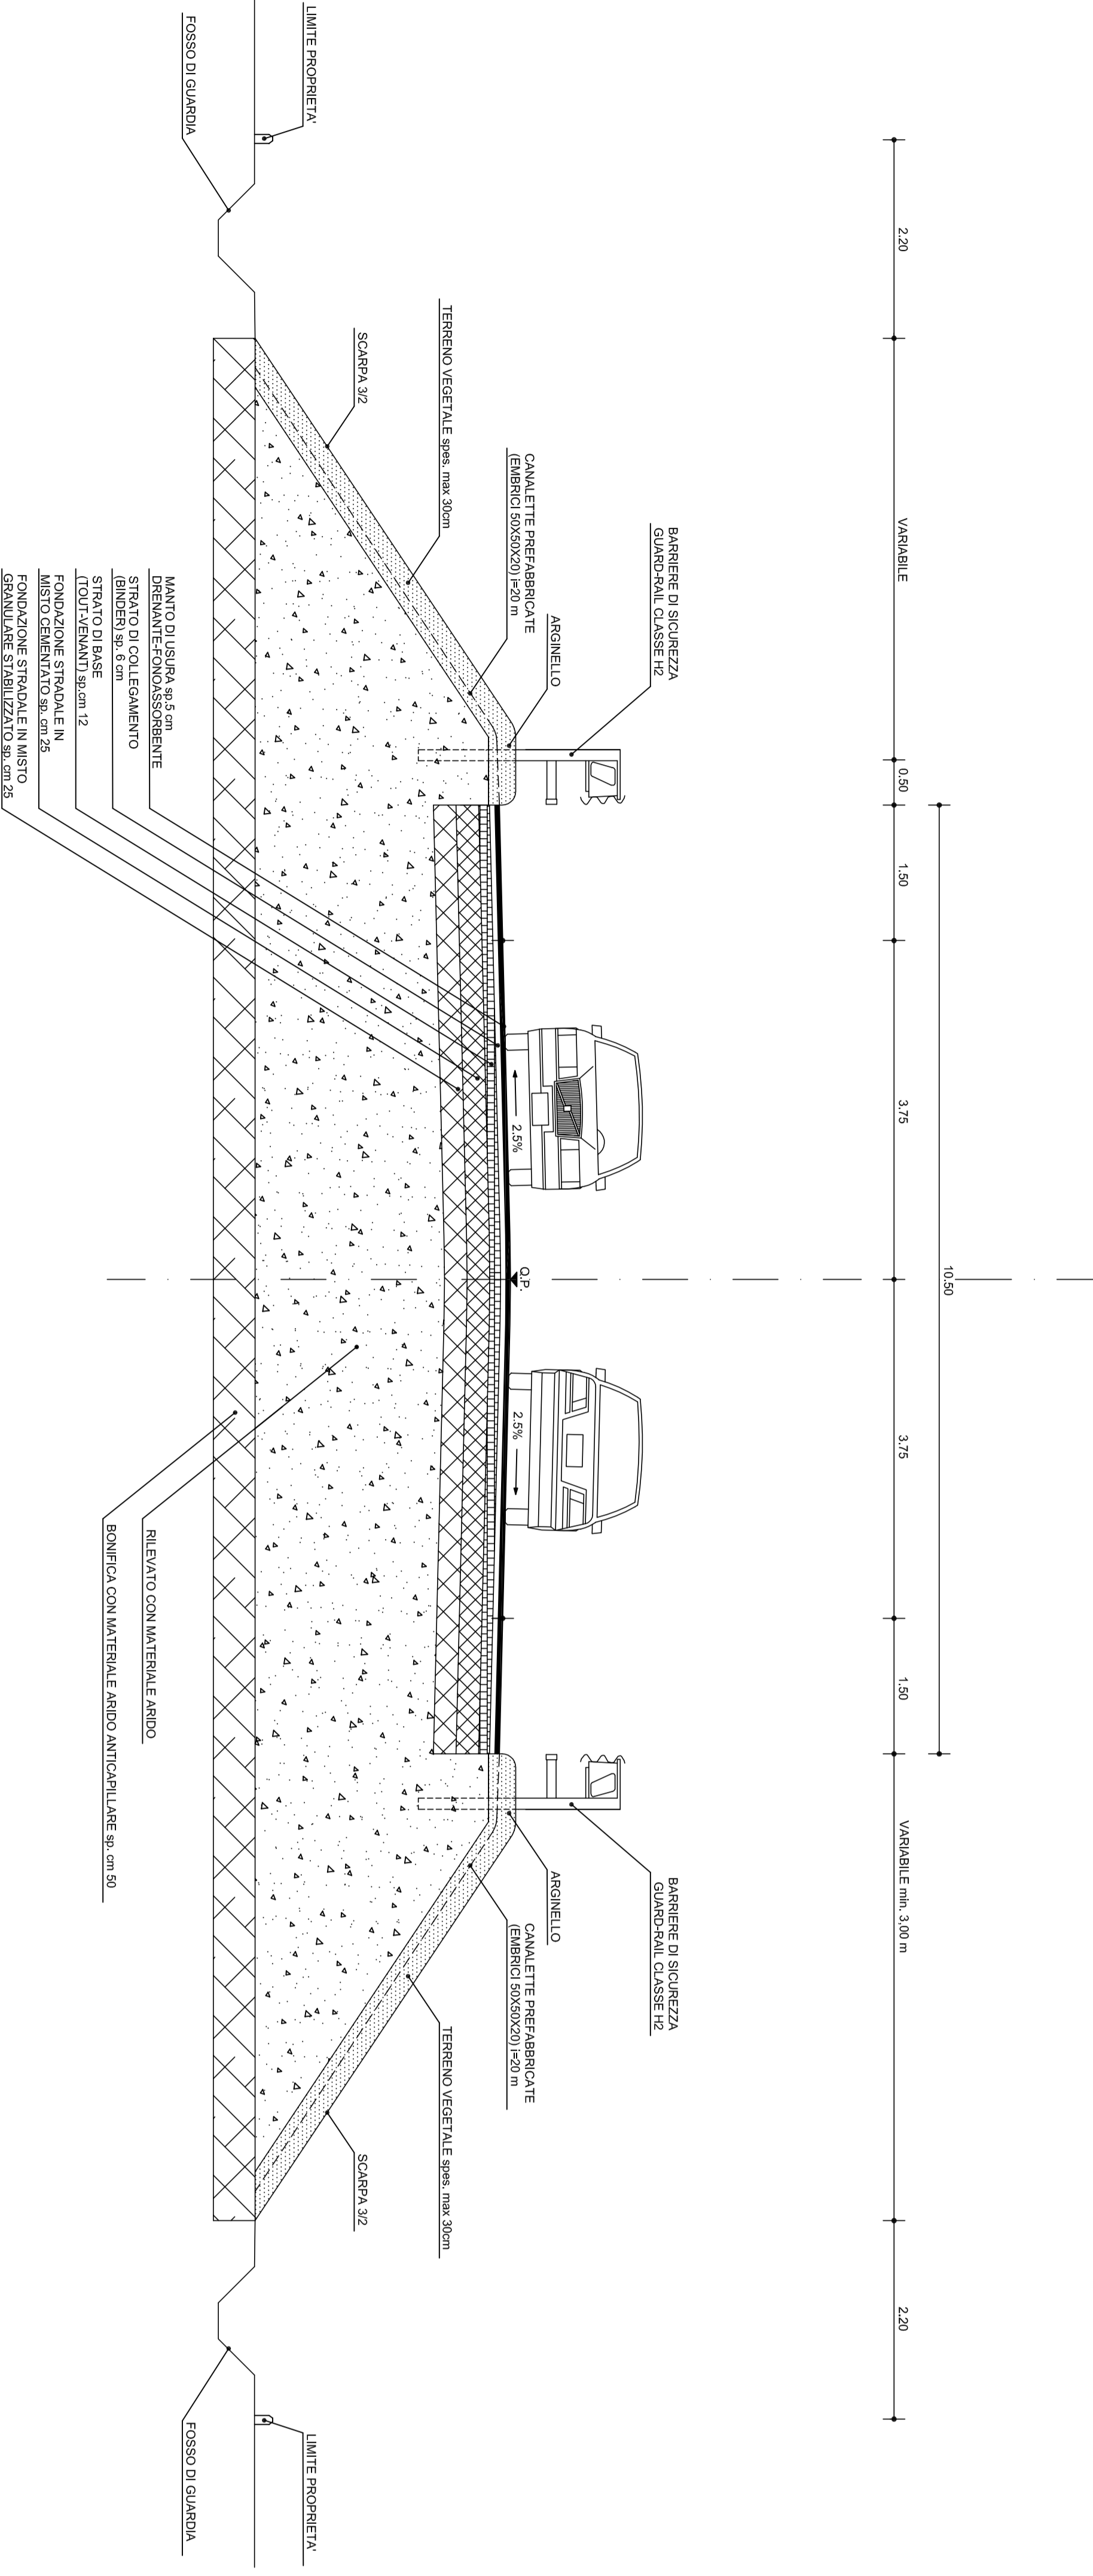

**CATEGORIA "C1" STRADA EXTRAURBANA SECONDARIA
 VIADOTTO SULLA FERROVIA**

