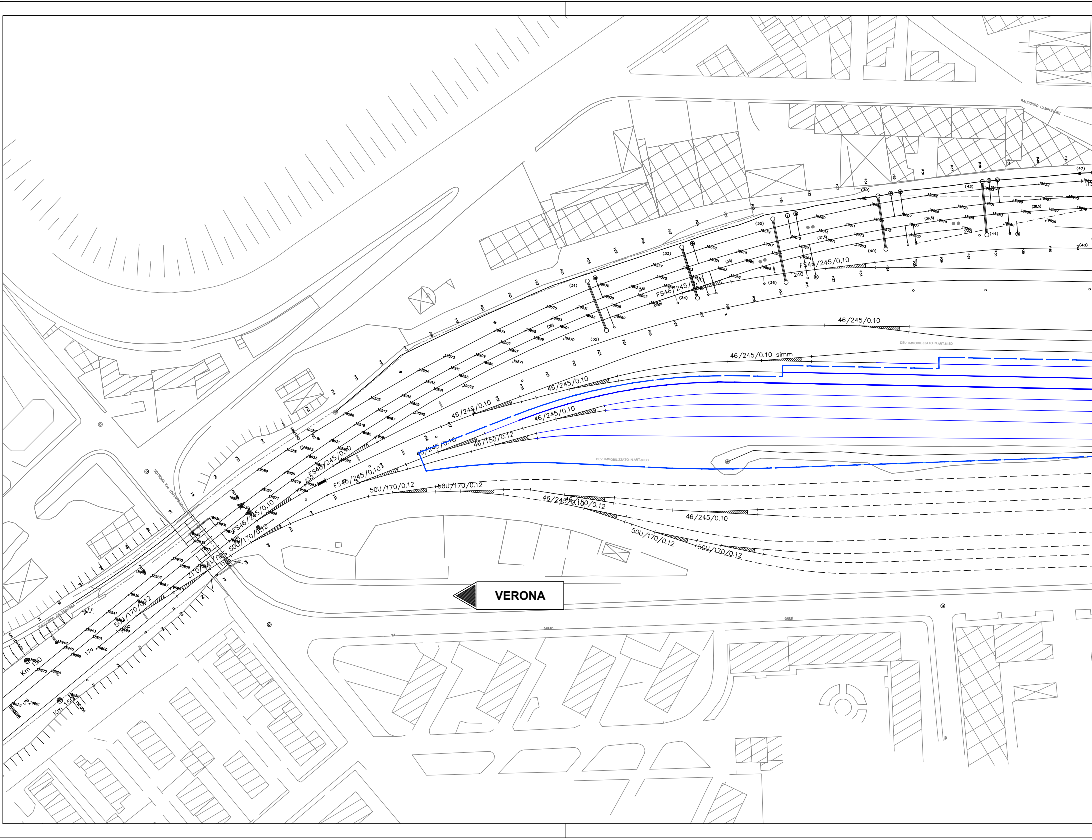
VERONA
RACCORDO CAMPOFIORE
RACCORDO GALTAROSSA
SOTTOVIA Km 150+076
VIA GALILEO
DEV. IMMOBILIZZATO IN ART. 8 ISD
46/245/0.10
46/245/0.10 simm
FS46/245/0,10
46/150/0.12
50U/170/0.12
Km 150
150.000
A.T.F.
ARMADIO
GAMBINO
240
241
232
(31)
(32)
(33)
(34)
(35)
(36)
(36,5)
(37,5)
(38,5)
(39)
(40)
(43)
(44)
(47)
(48)

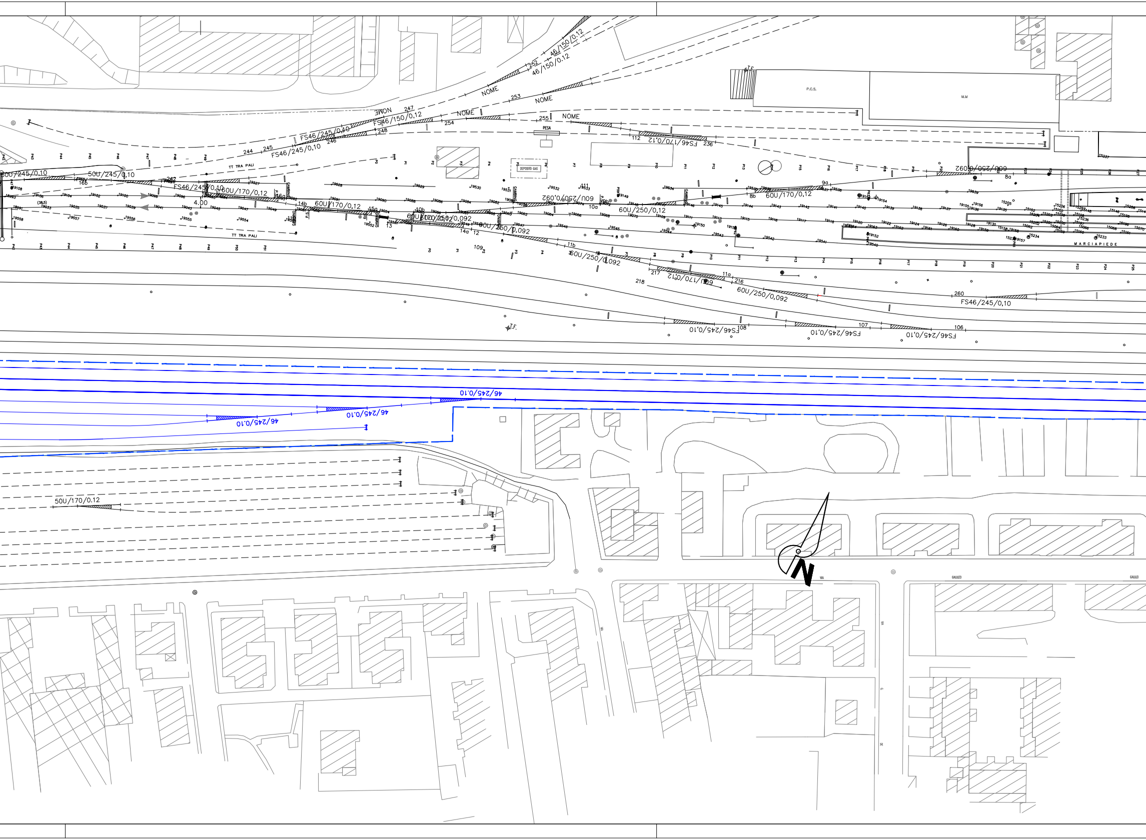
46/150/0,12
252
46/150/0,12
NOME
253
NOME
NOME
247
FS46/150/0,12
NOME
254
255
NOME
PESA
P.C.S.
M.M
248
FS46/245/0,10
246
244
245
FS46/245/0,10
112
FS46/170/0,12
236
DEPOSITO GAS
TT TRA PALI
50U/245/0,10
50U/245/0,10
165
247
FS46/245/0,10
60U/170/0,12
4.00
14b
60U/170/0,12
15a
10b
60U/250/0,092
60U/250/0,092
10a
60U/250/0,12
60U/250/0,092
60U/170/0,12
9a
8b
8a
60U/250/0,092
14a
12
13
109
11b
60U/250/0,092
TT TRA PALI
217
60U/170/0,12
11a
216
218
60U/250/0,092
260
FS46/245/0,10
FS46/245/0,10
108
107
FS46/245/0,10
106
FS46/245/0,10
T.F.
T.F.
MARCIAPIEDE
46/245/0,10
46/245/0,10
46/245/0,10
50U/170/0,12
N
VIA
GALILEO
GALILEI

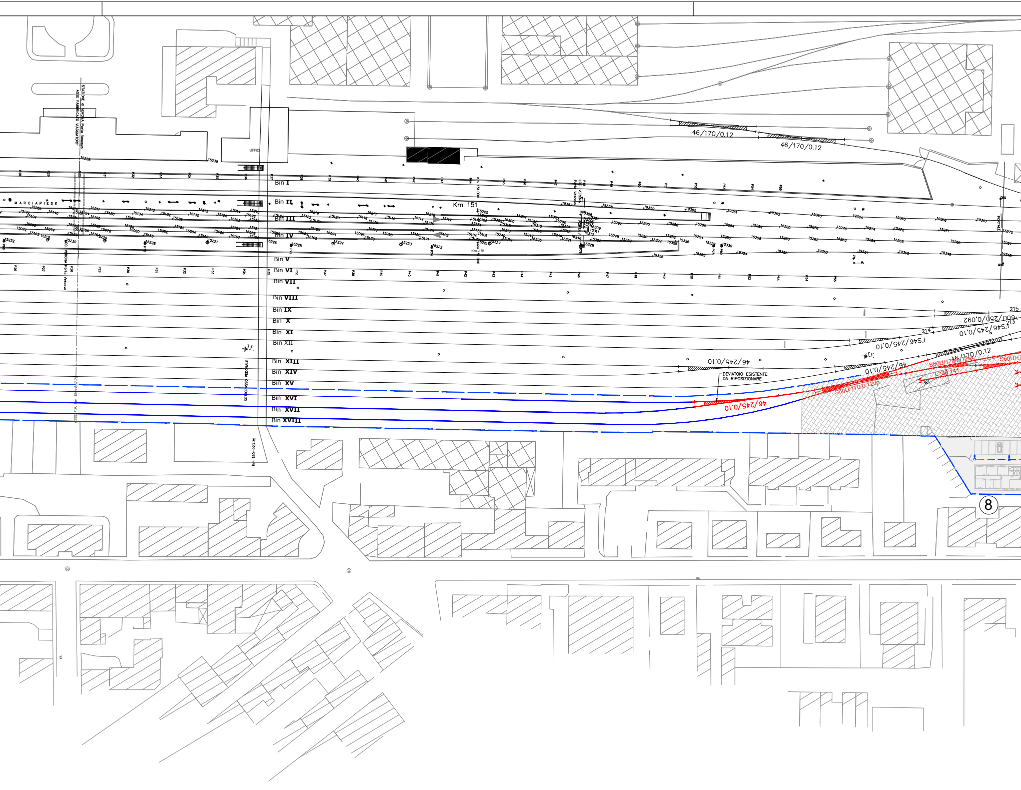
STAZIONE di VERONA Porta Vescovo
ASSE FABBRICATO VIAGGATORI
UFFICI
46/170/0.12
46/170/0.12
MARCIAPIEDE
Km 151
Bin I
Bin II
Bin III
Bin IV
Bin V
Bin VI
Bin VII
Bin VIII
Bin IX
Bin X
Bin XI
Bin XII
Bin XIII
Bin XIV
Bin XV
Bin XVI
Bin XVII
Bin XVIII
LOC. VERONA Porta Vescovo
PORTALE
T.F.
SOTTOPASSO PEDONALE
Km 150+923.35
ASSE F.V. Km 150+857.72
215
600/250/0,092
213
FS46/245/0,10
214
FS46/245/0,10
46/170/0.12
46/245/0.10
46/245/0.10
DEVIATOIO ESISTENTE
DA RIPOSIZIONARE
46/245/0.10
S60U/170/0.12sx
S60U/170/0.12dp
L=20.141
8
VIA

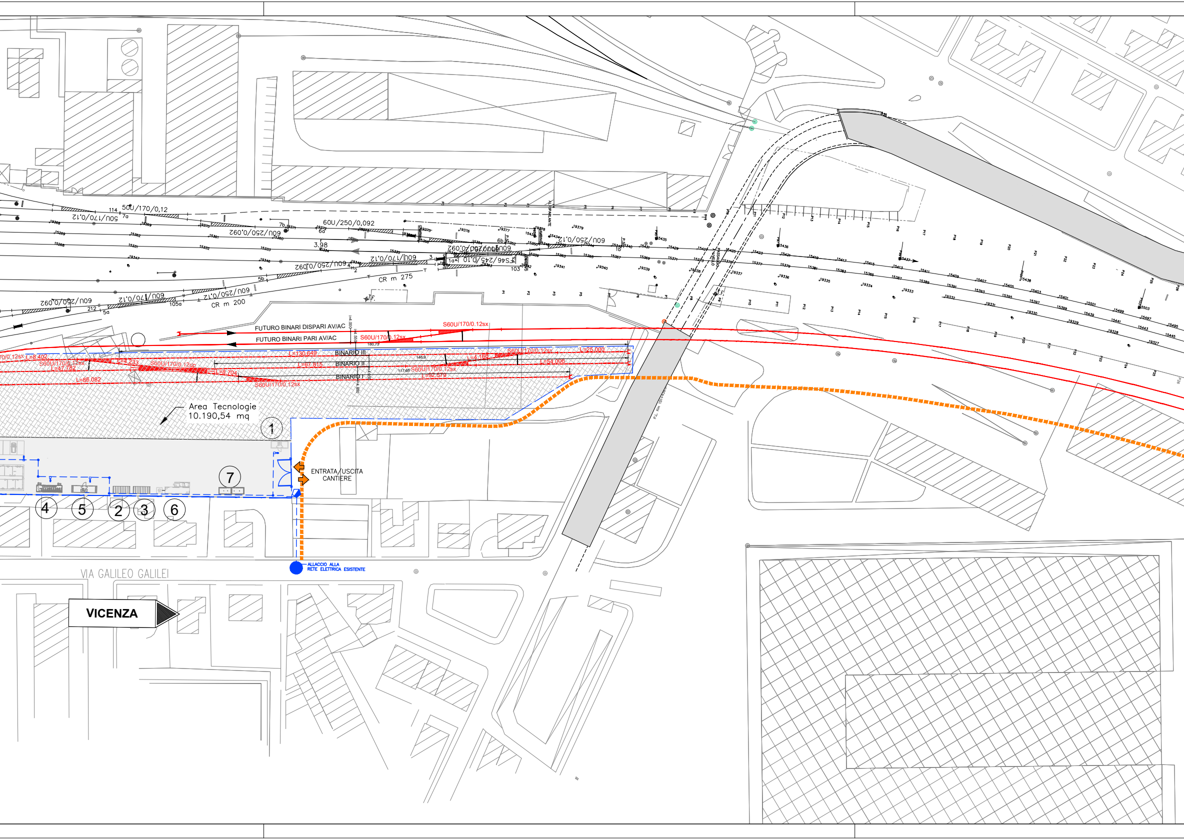
50U/170/0,12
50U/170/0,12
60U/250/0,092
60U/250/0,092
60U/170/0,12
60U/250/0,092
60U/170/0,12
60U/250/0,12
60U/250/0,092
S46/245/0,10
CR m 275
CR m 200
FUTURO BINARI DISPARI AV/AC
FUTURO BINARI PARI AV/AC
S60U/170/0.12sx
S60U/170/0.12dp
BINARIO III
BINARIO II
BINARIO I
L=130,649
L=67,815
L=92,579
L=25,000
L=54,006
L=4,166
L=8,402
L=47,782
L=4,233
L=8,704
L=86,082
Area Tecnologie
10.190,54 mq
1
2
3
4
5
6
7
ENTRATA/USCITA
CANTIERE
ALLACCIO ALLA RETE ELETTRICA ESISTENTE
VIA GALILEO GALILEI
VICENZA

15493
15447
19326

ILLUMINAZIONE PARCHEGGI ARMATURA DI TIPO STRADALE

(MONTAGGIO SU PALO)

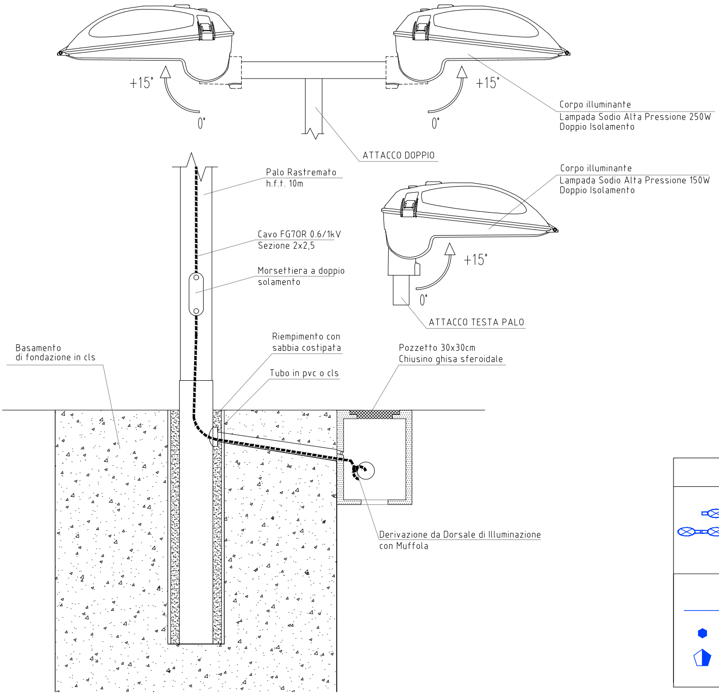
+15°
0°
+15°
0°
Corpo illuminante
Lampada Sodio Alta Pressione 250W
Doppio Isolamento
ATTACCO DOPPIO
Palo Rastremato
h.f.t. 10m
Corpo illuminante
Lampada Sodio Alta Pressione 150W
Doppio Isolamento
Cavo FG7OR 0.6/1kV
Sezione 2x2,5
+15°
0°
Morsettiera a doppio
solamento
ATTACCO TESTA PALO
Riempimento con
sabbia costipata
Basamento
di fondazione in cls
Pozzetto 30x30cm
Chiusino ghisa sferoidale
Tubo in pvc o cls
Derivazione da Dorsale di Illuminazione
con Muffola

LEGENDA PR

①	GUARDIANIA
②	CABINA ENEL
③	GRUPPI ELETTROG
④	SERVIZI IGIENICI
⑤	PRIMO SOCCORSO
⑥	VASCA PRIMA PIOG
⑦	PUNTO DI CONSEGN
⑧	UFFICI

LEGENDA SIMBOLI

⊗ ⊗⊗	Armatura stradale con lampada SAP150W su palo in AcZn h.f.t. 10m attacco testa/palo
—	CAVIDOTTI ø160 RETE DISTRIBUZIONE N° 1 CAVIDOTTI ø160 IMPIANTI SPECIALI
⬢	POZZETTO DI ISPEZIONE
⬟	PUNTO DI CONSEGNA M.T. ENEL

EFABBRICATI

ENI

GIA

NA ENEL

LEGENDA

▨	Strada Asfaltata
▨	Superficie permeabile
▬	Percorso Mezzi
⇦ ⇨	Entrata/Uscita Cantiere

COMMITTENTE:

RFI RETE FERROVIARIA ITALIANA
GRUPPO FERROVIE DELLO STATO

ALTA SORVEGLIANZA:

ITALFERR
GRUPPO FERROVIE DELLO STATO

GENERAL CONTRACTOR:

Consorzio IricAV Due

INFRASTRUTTURE FERROVIARIE STRATEGICHE DEFINITE DALLA LEGGE OBIETTIVO N. 443/01

LINEA A.V. /A.C. TORINO–VENEZIA Tratta VERONA–PADOVA
Lotto funzionale Verona–Bivio Vicenza

PROGETTO ESECUTIVO

DISEGNO

CANTIERIZZAZIONE

CANTIERE ARMAMENTO/TECNOLOGICO VERONA PORTA VESCOVO – CA 1.3

PLANIMETRIA RETE ALIMENTAZIONE ELETTRICA E DISTRIBUZIONE INTERNA

GENERAL CONTRACTOR		DIRETTORE LAVORI	SCALA :
IL PROGETTISTA INTEGRATORE ing. Giovanni MALAVENDA iscritto all'ordine degli ingegneri di Venezia n. 4289 Data: 04–07–2021	Consorzio Iricav Due ing. Paolo CARMONA Data: 04–07–2021	Valido per costruzione Data: 04–07–2021	VARIE

N. 4289

COMMESSA	LOTTO	FASE	ENTE	TIPO DOC.	OPERA/DISCIPLINA	PROGR.	REV.	FOGLIO
IN17	10	E	I2	AZ	CA1700	005	A	001 DI 001

Consorzio IricAV Due

VISTO CONSORZIO IRICAV DUE	
Firma	Data
ing. Luca RANDOLFI	03–07–2021

Progettazione :

Rev.	Descrizione	Redatto	Data	Verificato	Data	Approvato	Data	IL PROGETTISTA
A	EMISSIONE	CALVANO	30/06/2021	PIOLI	30/06/2021	MALAVENDA	30/06/2021	N. 4289 Data: 30–04–2021
B								
C								

CIG. 8377957CD1	CUP: J41E91000000009	File: IN1710EI2AZCA1700005A.DWG
		Cod. origine: CODICE

Progetto cofinanziato
dalla Unione Europea

Scala di plot:

TUTTI I DIRITTI DEL PRESENTE DOCUMENTO SONO RISERVATI: LA PRODUZIONE ANCHE PARZIALE È VIETATA