


BINARIO I

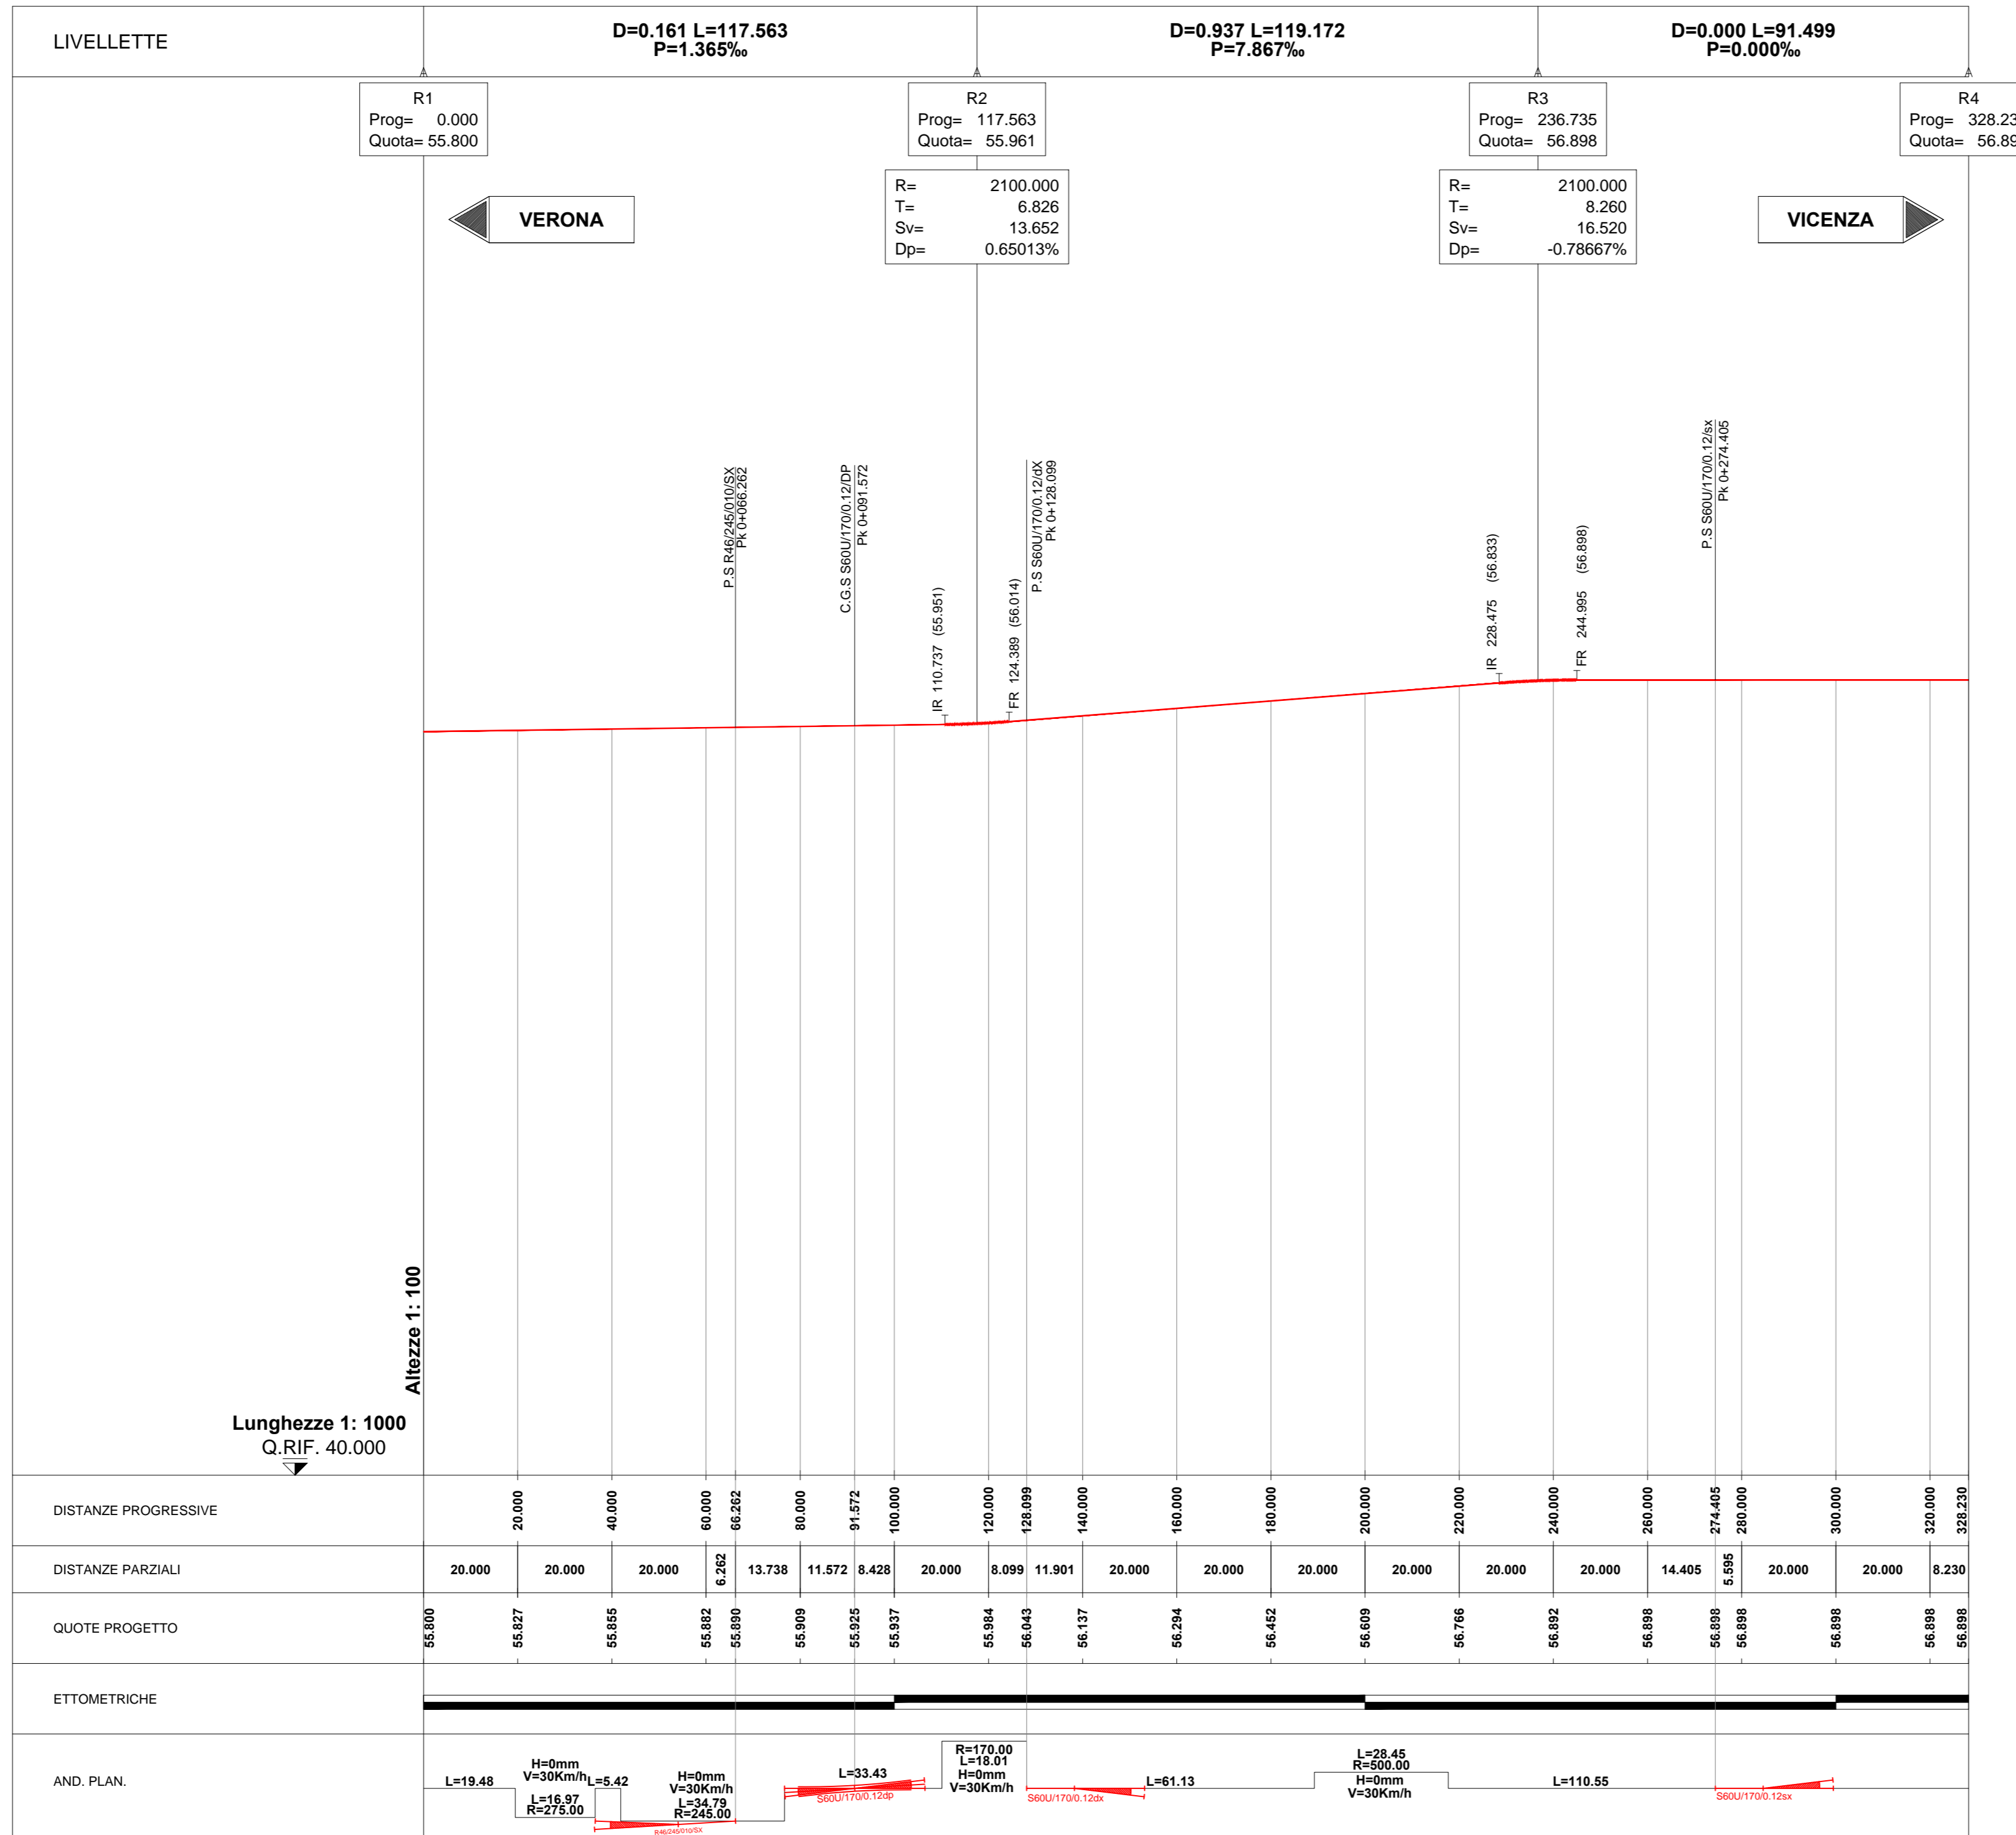

COMMITTENTE:

ALTA Sorveglianza:

GENERAL CONTRACTOR:

INFRASTRUTTURE FERROVIARIE STRATEGICHE DEFINITE DALLA LEGGE OBIETTIVO N. 443/01
LINEA A.V. /A.C. TORINO-VENEZIA Tratta VERONA-PADOVA
Lotto funzionale Verona-Bivio Vicenza
PROGETTO ESECUTIVO
DISEGNO
CANTIERIZZAZIONE
CANTIERE ARMAMENTO/TECNOLOGICO VERONA PORTA VESCOVO - CA 1.3
PROFILO LONGITUDINALE BINARIO I

GENERAL CONTRACTOR	DIRETTORE LAVORI	SCALA :
Consorzio Iricav Due ing. Paolo CARLUCCI Data: 04-07-2021	Valido per costruzione Data: 04-07-2021	1:1000/1:100

COMMESSA	LOTTO	FASE	ENTE	TIPO DOC.	OPERA/DISCIPLINA	PROGR.	REV.	FOGLIO
IN17	10	E	I2	FZ	CA1700	001	A	001 di 001

VISTO CONSORZIO IRICAV DUE	
Firma	Data
ing. Luca RANDOLFI	03-07-2021

Progettazione :							
Rev.	Descrizione	Redatto	Data	Verificato	Data	Approvato	Data
A	EMISSIONE	CALVANO	30/06/2021	PIOLI	30/06/2021	MALAVENDA	30/06/2021
B							
C							

CIG. 8377957CD1 CUP: J41E91000000009 File: IN1710E1ZFCA1700001A.DWG
Cod. origine: CODICE

Progetto cofinanziato dalla Unione Europea

Scala di plot: TUTTI I DIRITTI DEL PRESENTE DOCUMENTO SONO RISERVATI: LA PRODUZIONE ANCHE PARZIALE È VIETATA