


- ### LEGENDA PREFABBRICATI
- 1 GUARDIANIA
  - 2 QUADRI ELETTRICI
  - 3 LAVAGGIO GOMME
  - 4 PESA A PONTE
  - 5 PUNTO DI CONSEGNA ENEL

- ### LEGENDA
- Superficie permeabile
  - Area verde
  - Duna
  - Area riservata al deposito ballast
  - Percorso Mezzi
  - Entrata/Uscita Mezzi di Cantiere

NOTA 1:  
\*Nei tratti in cui si riscontrassero scadenti qualità del terreno di sottofondo e bassa permeabilità si dovrà prevedere l'impiego della strato anticpillare.

## SEZIONE TIPOLOGICA AREA CANTIERE

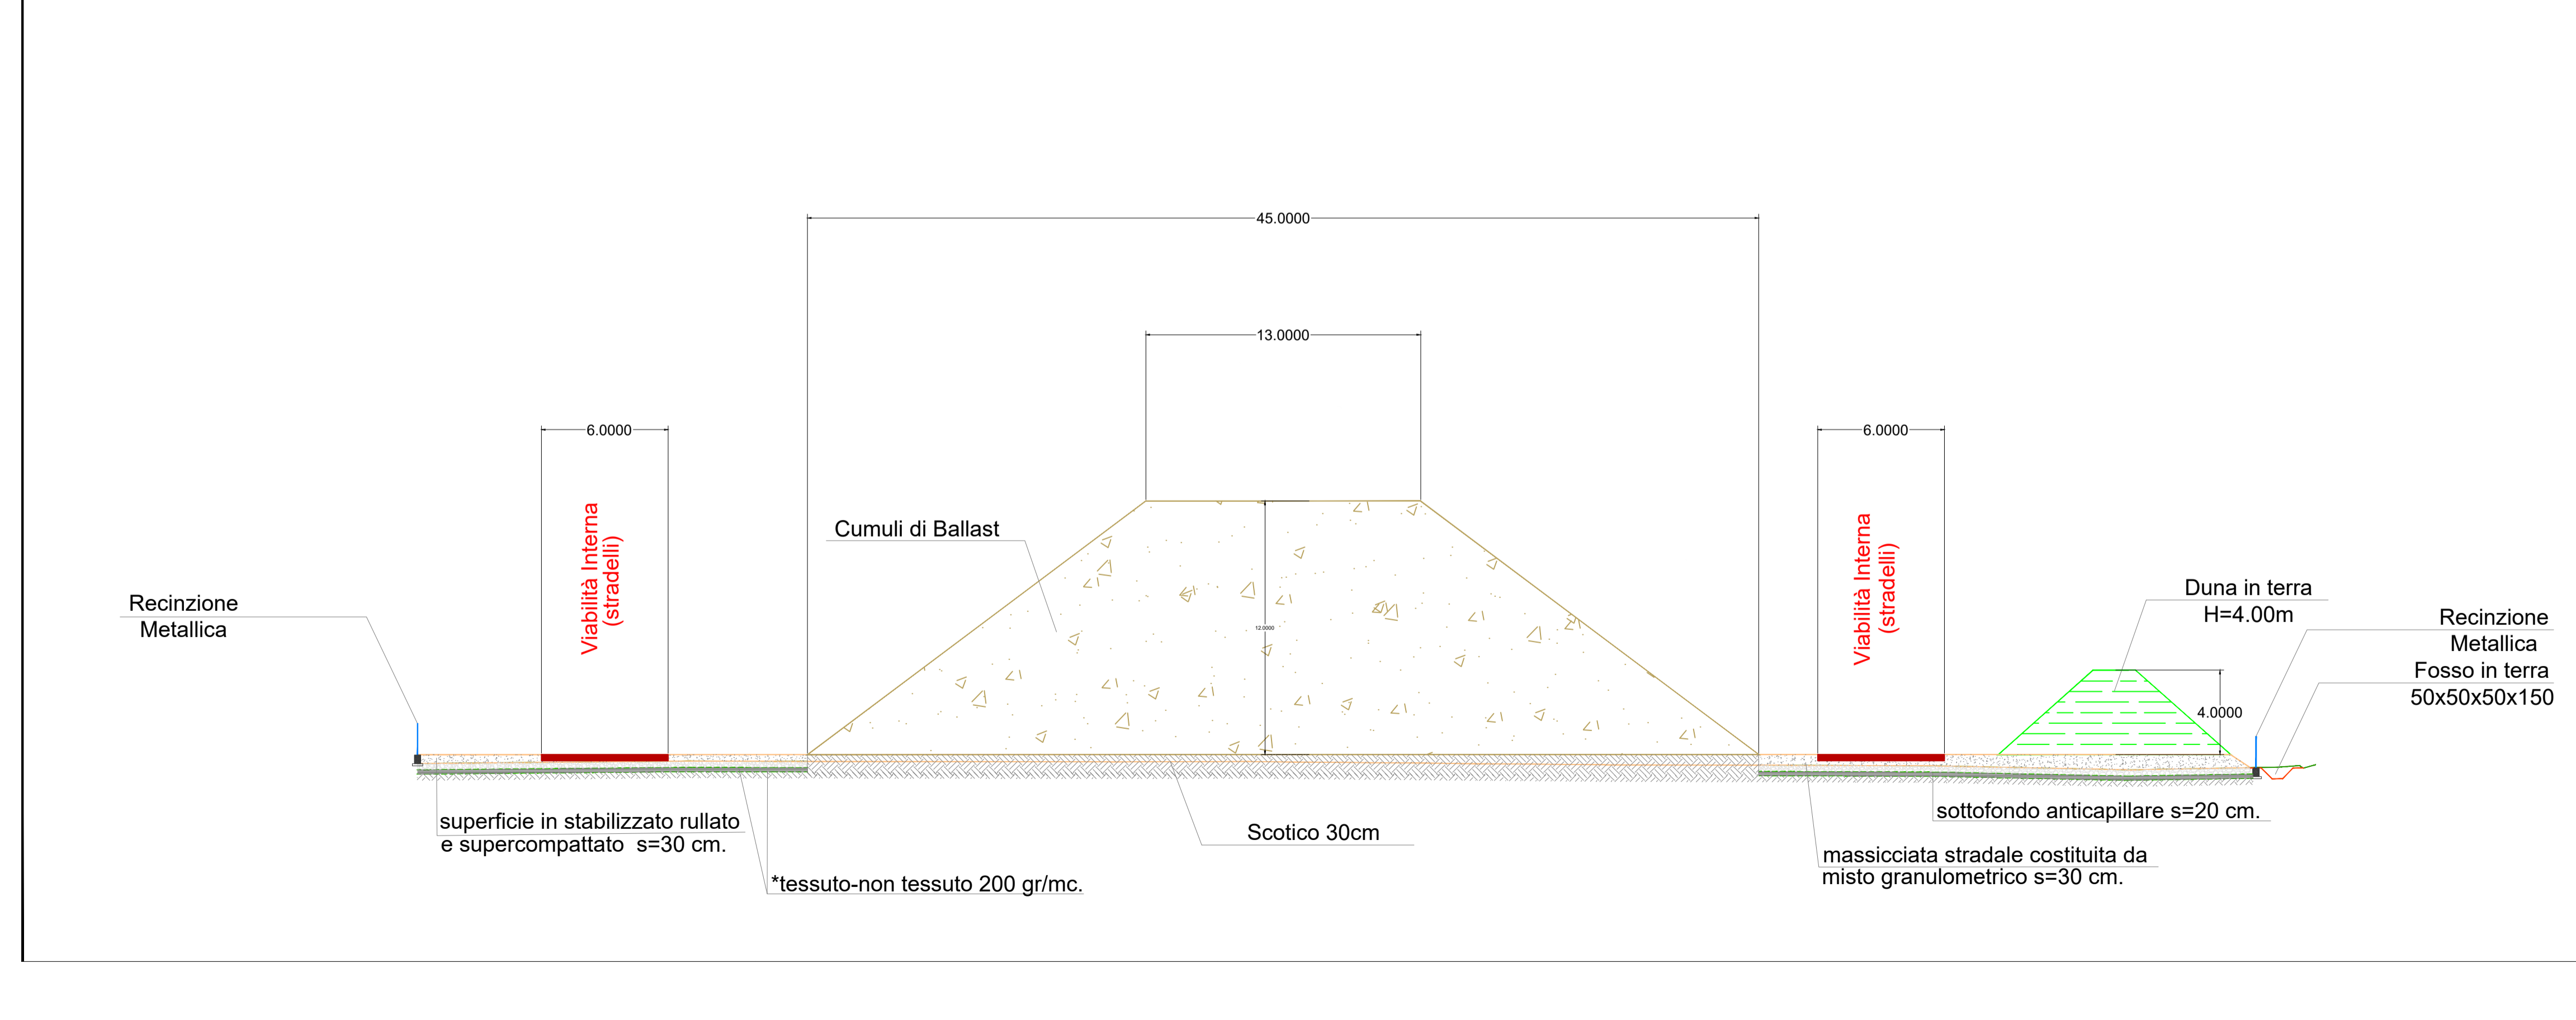

COMMITTENTE:

ALTA SORVEGLIANZA:

GENERAL CONTRACTOR:

INFRASTRUTTURE FERROVIARIE STRATEGICHE DEFINITE DALLA LEGGE OBIETTIVO N. 443/01  
 LINEA A.V. /A.C. TORINO-VENEZIA Tratta VERONA-PADOVA  
 Lotto funzionale Verona-Bivio Vicenza  
 PROGETTO ESECUTIVO  
 DISEGNO  
 CANTIERIZZAZIONE  
 CANTIERE ARMAMENTO SAN BONIFACIO OVEST - CA 2.1  
 PLANIMETRIA GENERALE DI PROGETTO

COMMESSA	LOTTO	FASE	ENTE	TIPO DOC.	OPERA/DISCIPLINA	PROGR.	REV.	FOGLIO
IN17	10	E	I2	PZ	CAA400	001	A	001-001

Progettazione:		VISTO CONSORZIO IRICAV DUE	
Rev.	Descrizione	Redatto	Data
A	EMISSIONE	...	...
B			
C			