Ripristino binario esistente
a raso

Rimozione
paraurti esistenti

Recinzione a maglia sciolta
h=1.50 mt con rete antipolvere

Ripristino binario

BINARIO IV L=174.407

Deposito materiale
482 mq

BINARIO III L=159.860

BINARIO II L=144.174

BINARIO I L=84.842

Deposito materiale
764 mq

ALLACCIO ALLA
RETE ELETTRICA ESISTENTE

area esistente bitumata

ENTRATA/USCITA
CANTIERE

scala

L = m250 H 55

scala

VERONA

VICENZA

ILLUMINAZIONE PARCHEGGI
ARMATURA DI TIPO STRADALE
(MONTAGGIO SU PALO)

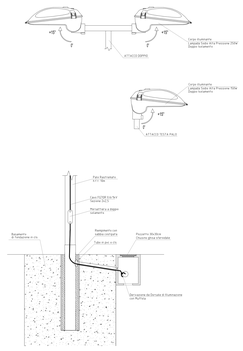

LEGENDA PREFABBRICATI

1	GUARDIANIA

LEGENDA SIMBOLI

LEGENDA

- Strada Asfaltata
- Superficie permeabile
- Percorso Mezzi
- Entrata/Uscita Cantiere

COMMITTENTE:

RFI RETE FERROVIARIA ITALIANA
GRUPPO FERROVIE DELLO STATO

ALTA SORVEGLIANZA:

ITALFERR
GRUPPO FERROVIE DELLO STATO

GENERAL CONTRACTOR:

Consorzio Iricav Due

INFRASTRUTTURE FERROVIARIE STRATEGICHE DEFINITE DALLA
LEGGE OBIETTIVO N. 443/01

LINEA A.V./A.C. TORINO-VENEZIA Tratta VERONA-PADOVA
Lotto funzionale Verona-Bivio Vicenza

PROGETTO ESECUTIVO

DISEGNO
CANTIERIZZAZIONE
CANTIERE ARMAMENTO/TECNOLOGICO ALTAVILLA - CA 5.1
PLANIMETRIA RETE ALIMENTAZIONE ELETTRICA E DISTRIBUZIONE INTERNA

GENERAL CONTRACTOR	DIRETTORE LAVORI	SCALA:
IL DIRETTORE TECNICO (Ing. Paolo CARMONA) Data: 04-07-2023	Visto per il contratto: Data: 04-07-2023	1:500

COMMESSA	LOTTO	FASE	ENTE	TIPO DOC.	OPERA/DISCIPLINA	PROGR.	REV.	FOGLIO
IN41 7	10	E	12	AD	CA5 9 00	0 0 2	A	D 0 1 - 0 0 1

VISTO CONSORZIO IRICAV DUE:
Consorzio IRICAV DUE
Ing. Luigi Ponzi
Data: 05-07-2023

Progettazione:								
Rev.	Descrizione	Redatto	Data	Verificato	Data	Approvato	Data	IL PROGETTISTA
A	EMISSIONE	Ing. Ponzi	04-07-23	Ing. Ferrari	04-07-23	Ing. Ferrari	04-07-23	Ing. Luigi PONZI Ordine Ingegneri Verona n. 2349
B								
C								Data: 04-07-2023

CUP: J41E91000000008

CIG: B0174FDDC3

Progetto cofinanziato dalla Unione Europea

File: IN4107E0CA5D0001A

Cod. origine: Cifra:

Scala di stampa:

TUTTI I DIRITTI DEL PRESENTE DOCUMENTO SONO RISERVATI AI SENSI DELLA LEGGE 633/941