




VISTA LATO A (LATO ACCESSO PUBBLICO)

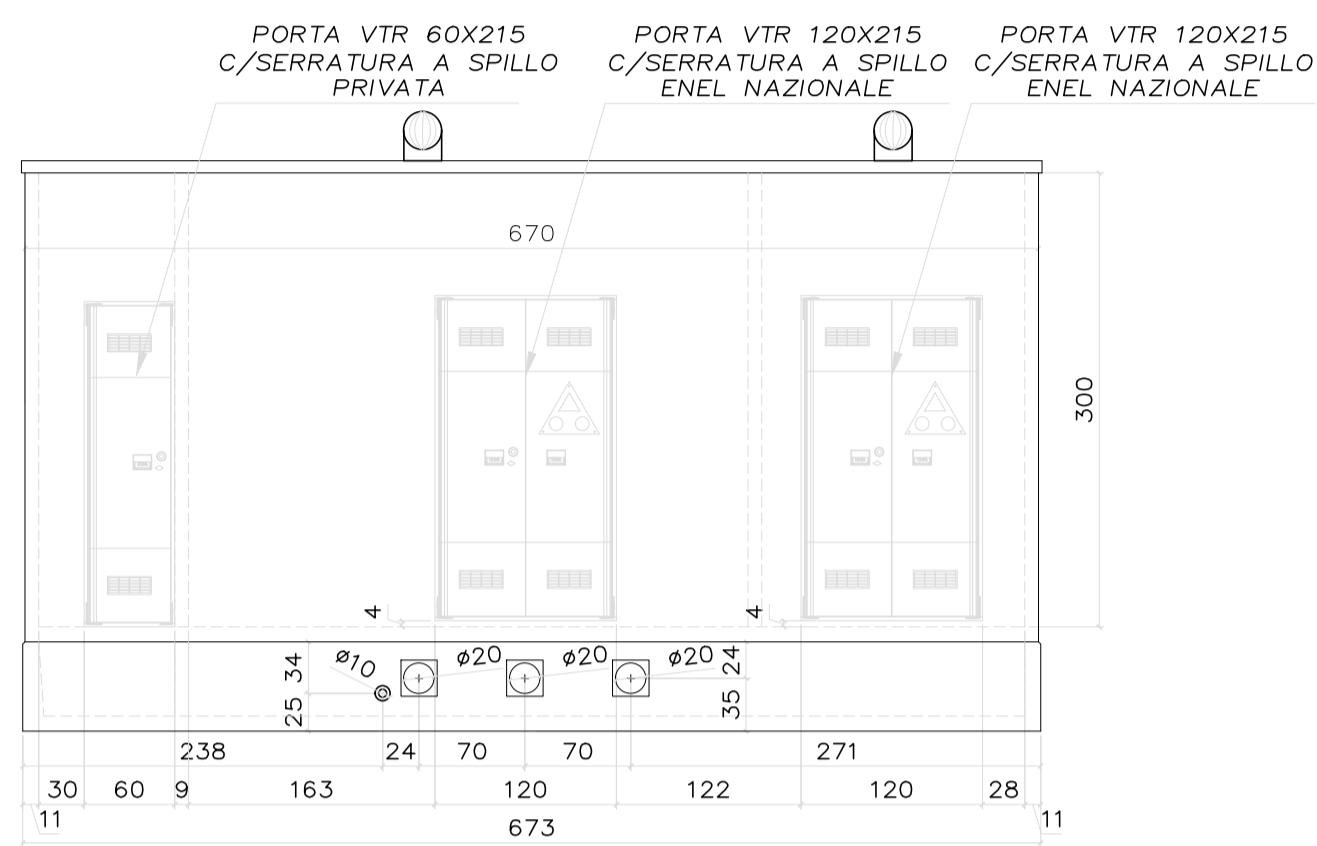


VISTA LATO C (LATO CANTIERE)

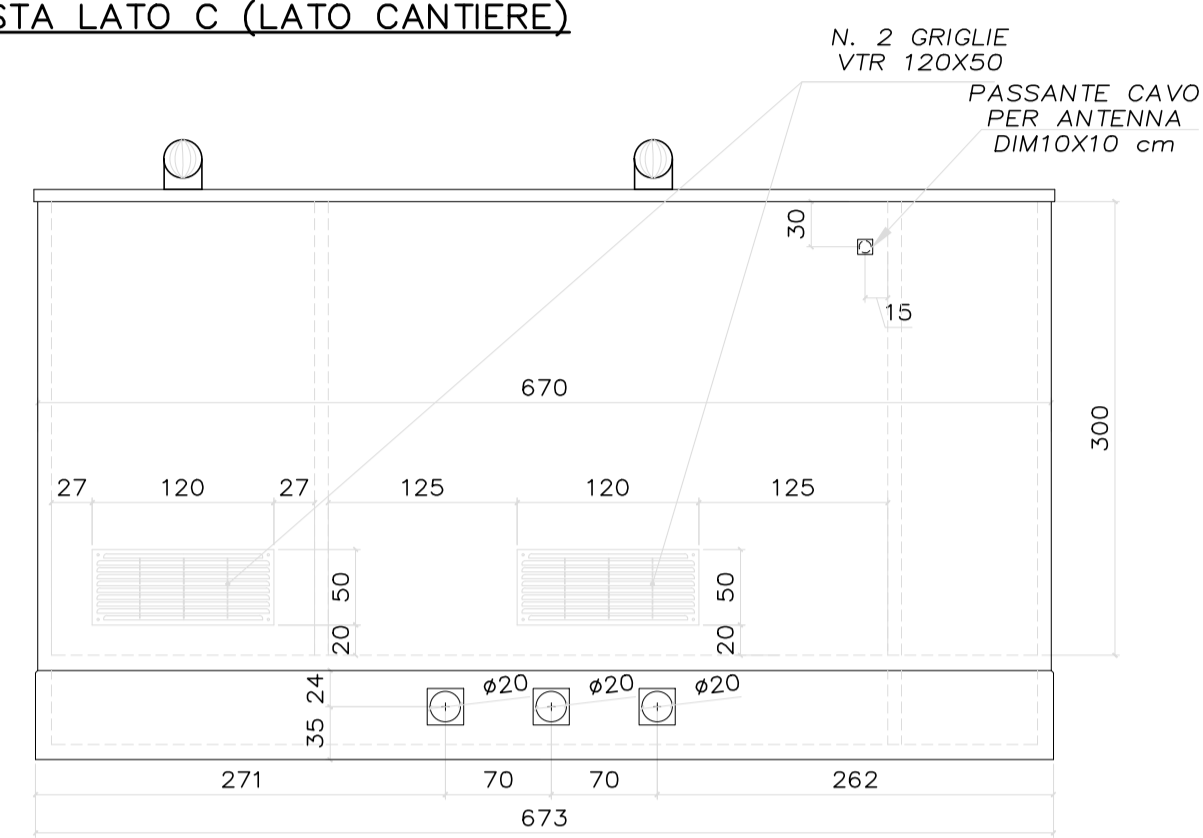


VISTA LATO D

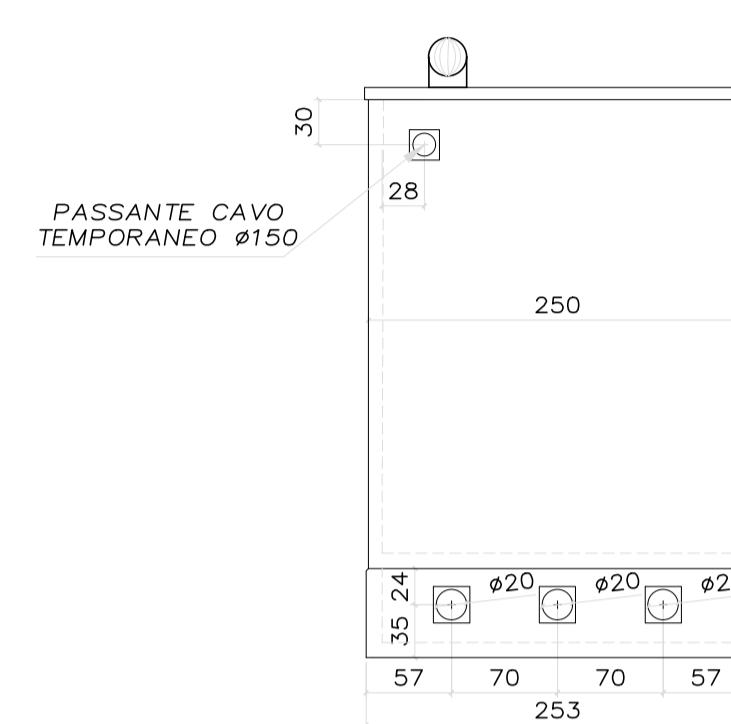


VISTA LATO B

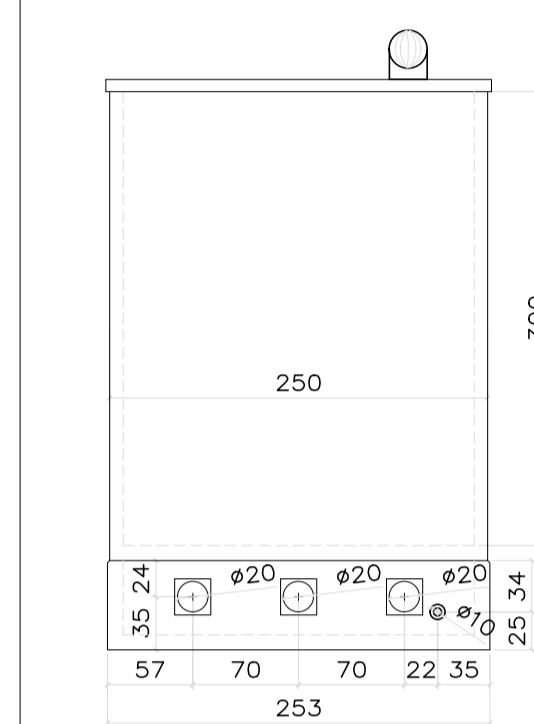


PIANTA

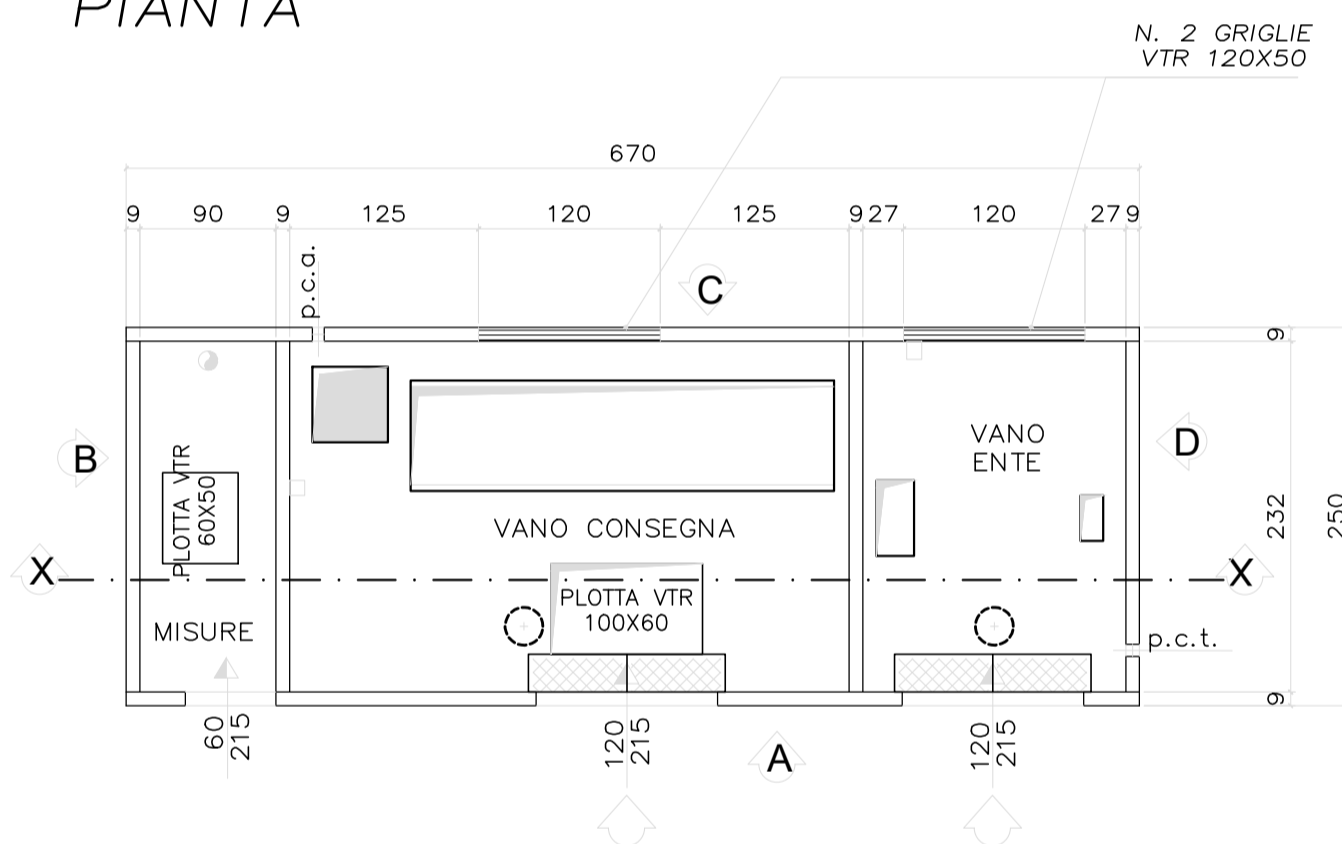


PIANTA COPERTURA

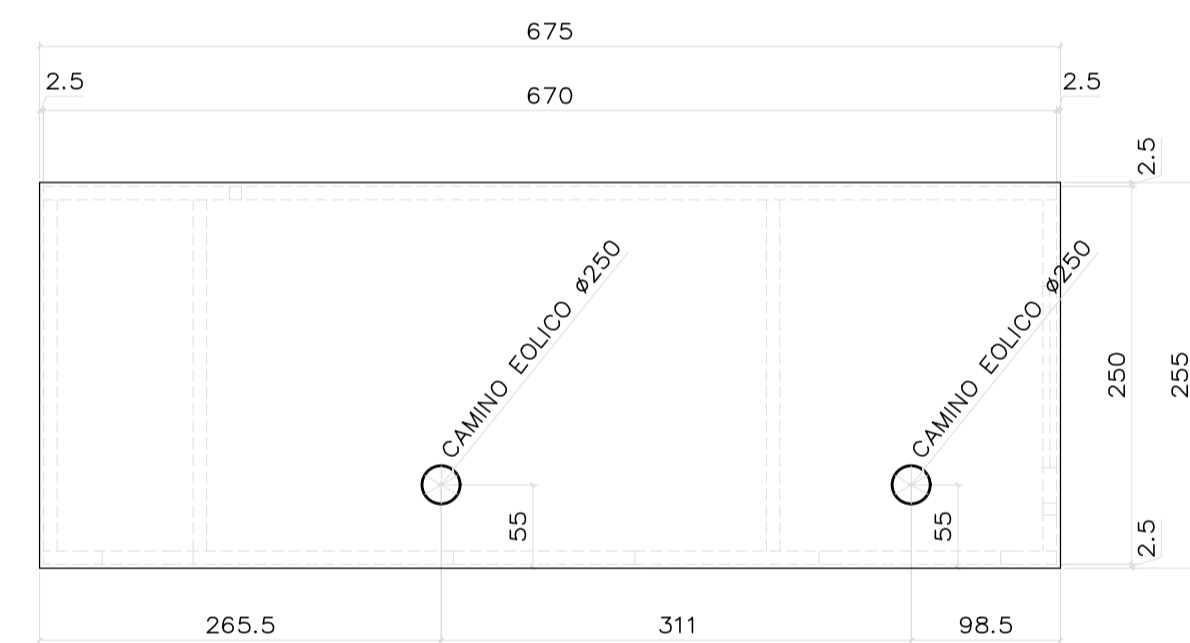

PIANTA PER FORATURE

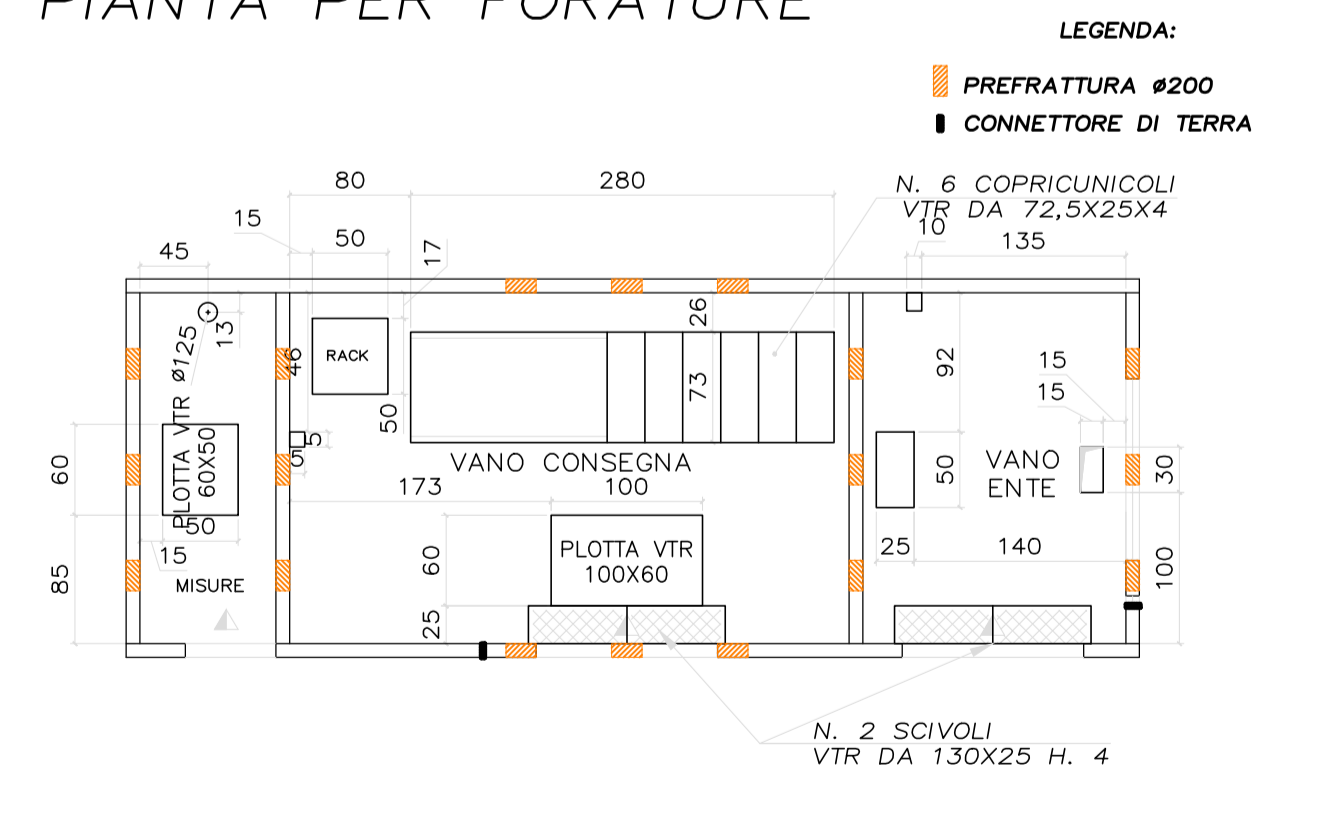

SEZ. X-X

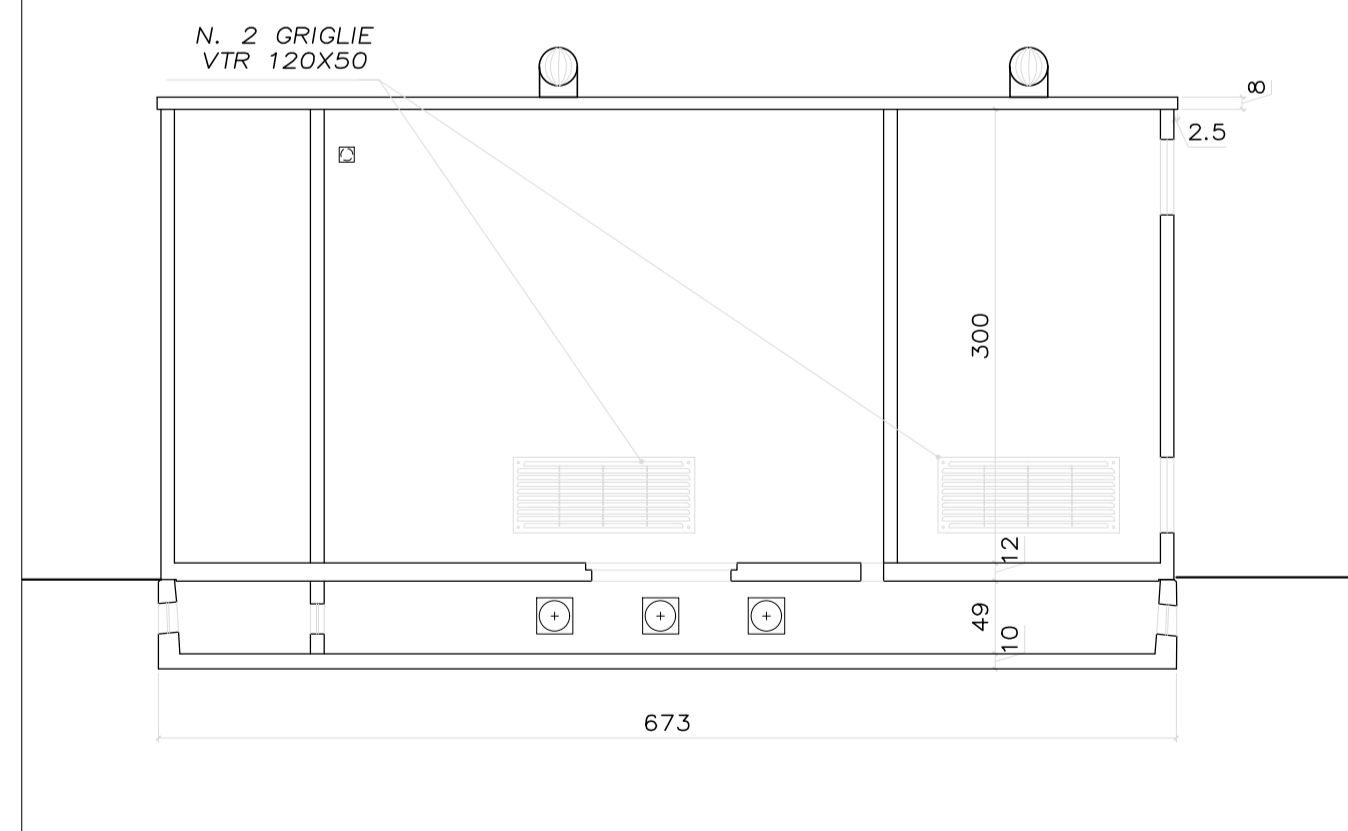

COMMITTENTE:



ALTA SORVEGLIANZA:



GENERAL CONTRACTOR:



INFRASTRUTTURE FERROVIARIE STRATEGICHE DEFINITE DALLA LEGGE OBIETTIVO N. 443/01
 LINEA A.V. /A.C. TORINO-VENEZIA Tratta VERONA-PADOVA
 Lotto funzionale Verona-Bivio Vicenza
 PROGETTO ESECUTIVO
 DISEGNO
 CANTIERIZZAZIONE
 CANTIERE INDUSTRIALE BELFIORE - CI2.1, CO2.2
 CABINA ELETTRICA

	GENERAL CONTRACTOR	DIRETTORE LAVORI	SCALA :					
	Consorzio Iricav Due	Ing. Luca ZACCARIA	1:50					
COMMESSA	LOTTO	FASE	ENTE	TIPO DOC.	OPERA/DISCIPLINA	PROGR.	REV.	FOGLIO
IN17	10	E	12	PB	CA0500	001	A	001/001

VISTO CONSORZIO IRICAV DUE	
Firma	Data
Ing. Luca ZACCARIA	17/06/21

Progettazione :								
Rev.	Descrizione	Redatto	Data	Verificato	Data	Approvato	Data	IL PROGETTISTA
A	EMISSIONE	LUCA	16/06/21	MARETTI	16/06/21	SEBASTI	16/06/21	
B								
C								

CIG: 8377957CD1	CUP: J41E9100000009	File: INT10E2PRCA0500001A.DWG
Progetto cofinanziato dalla Unione Europea		Cod. origine: 0002

Scalo di progetto:		TUTTI I DIRITTI DEL PRESENTE DOCUMENTO SONO RISERVATI. LA PRODUZIONE ANCHE PARZIALE È VIETATA	
--------------------	--	---	--