
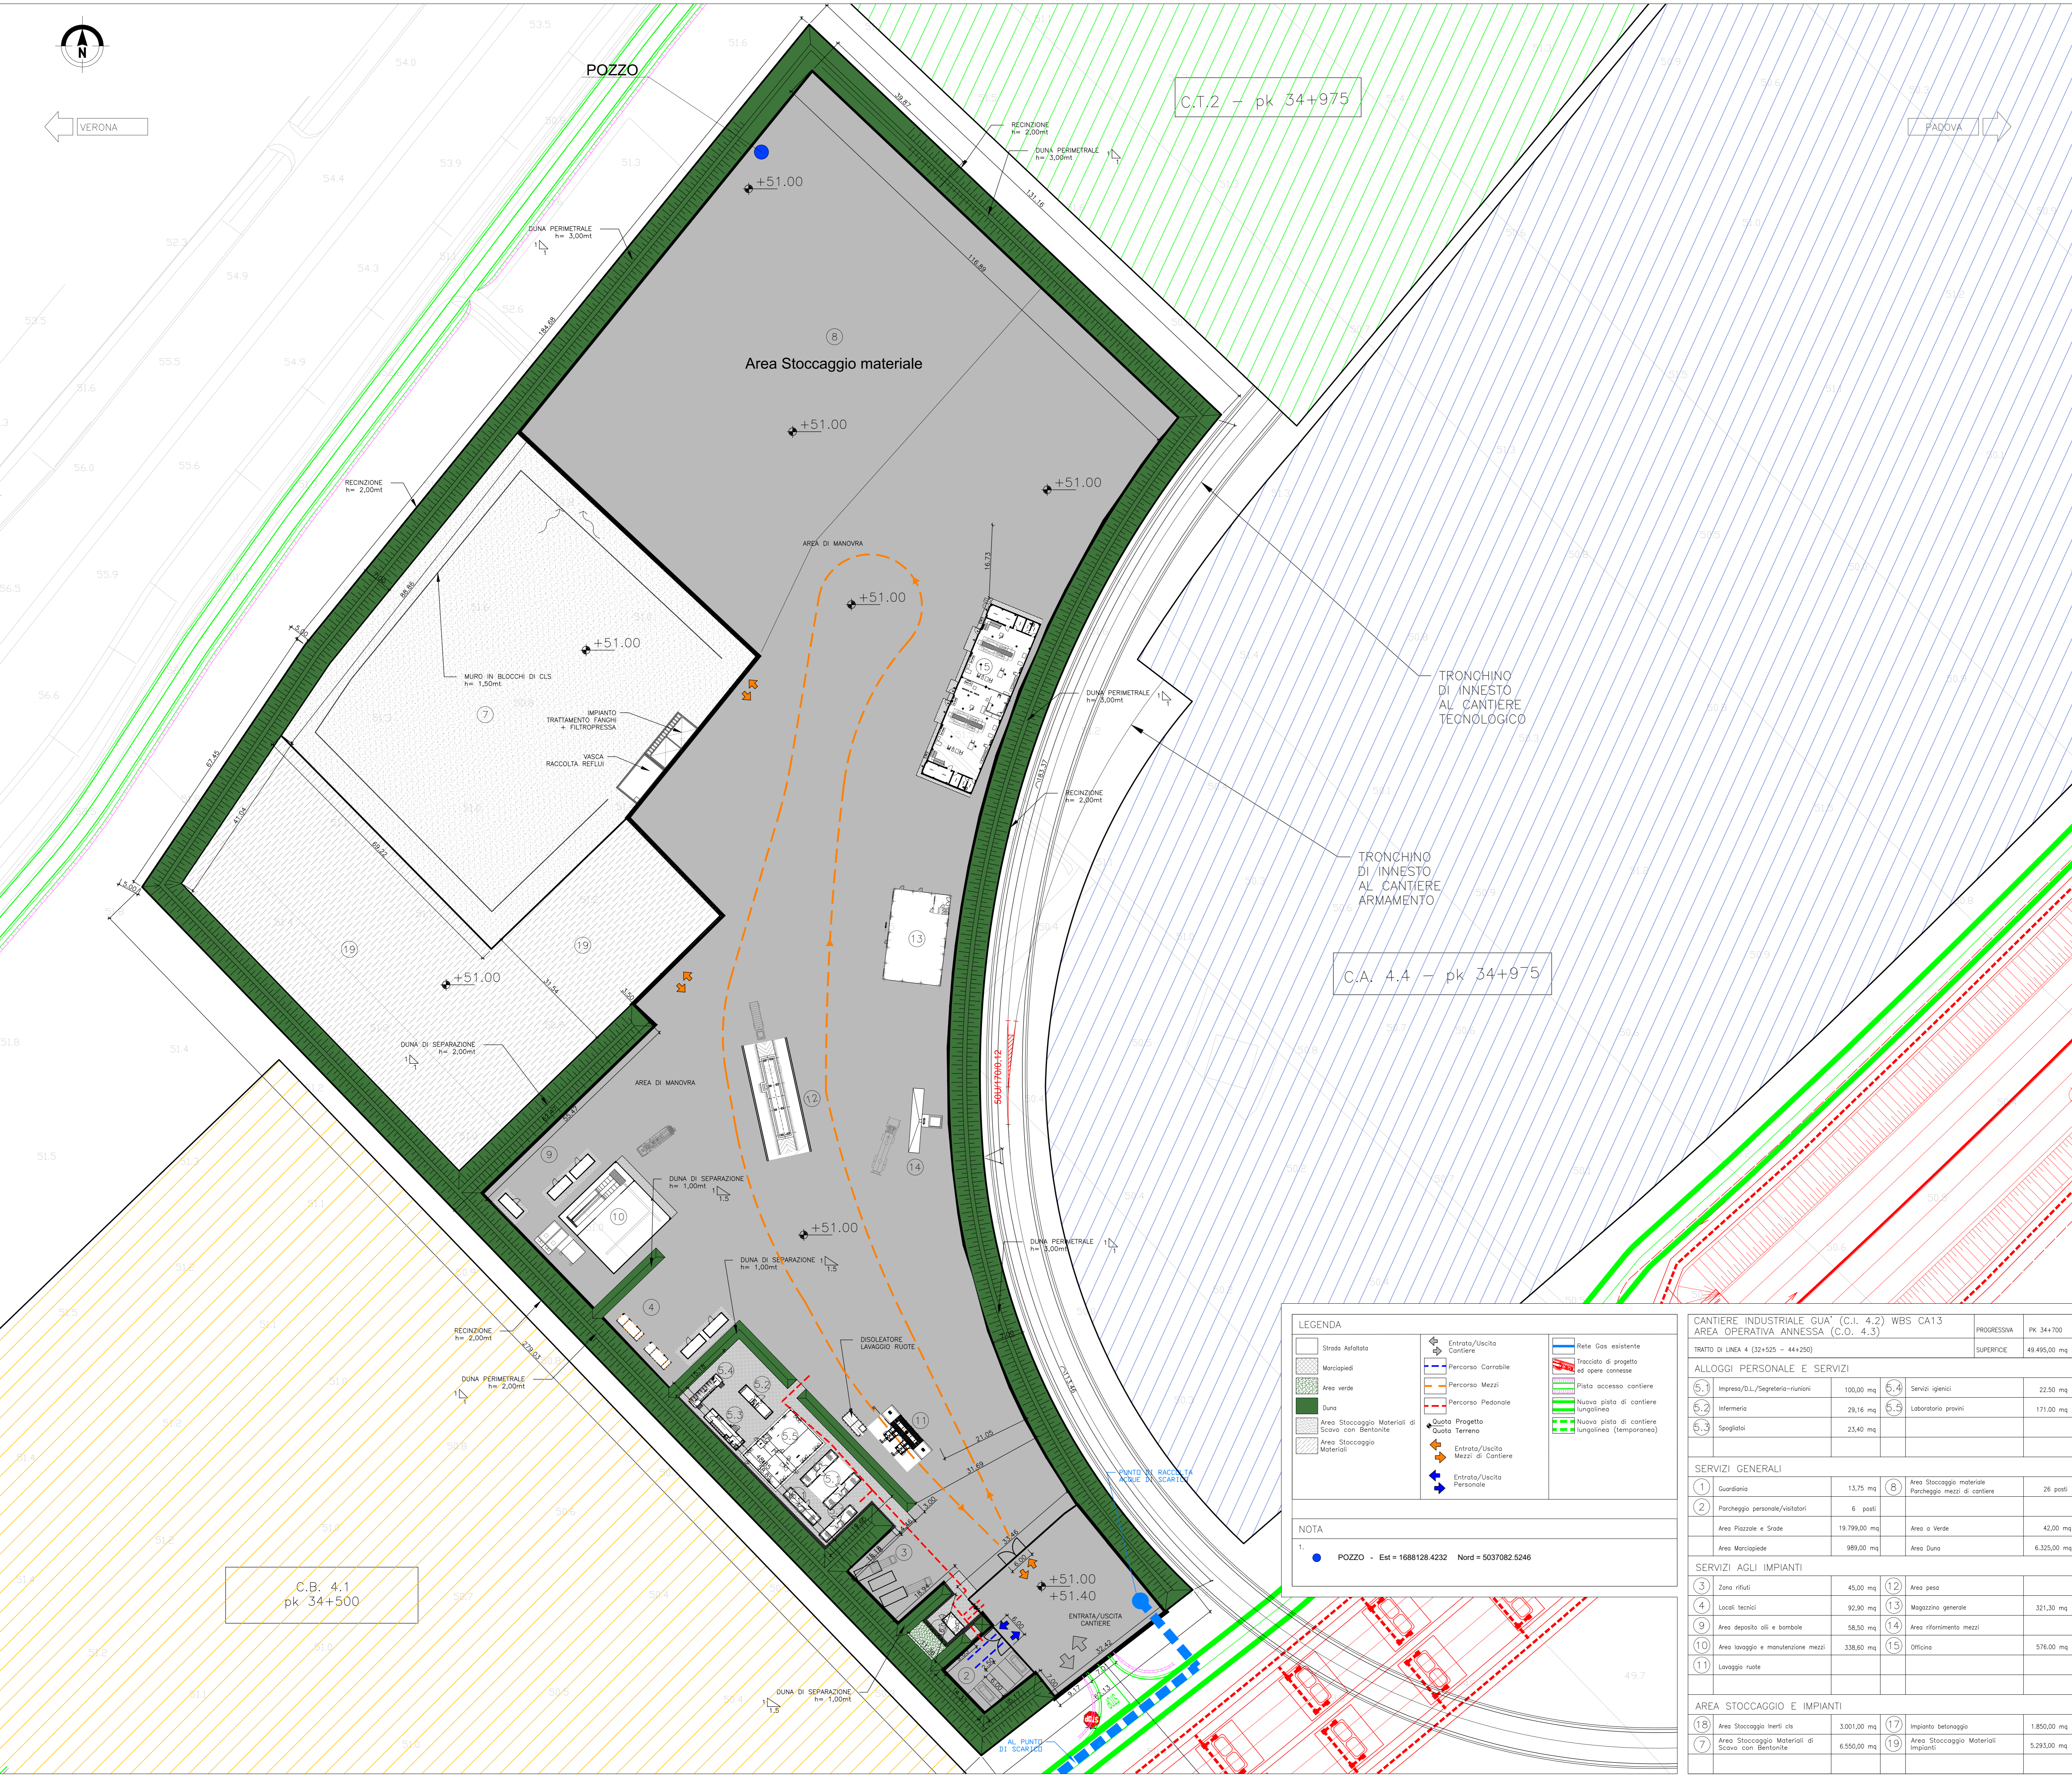


VERONA

PADOVA

KEY PLAN

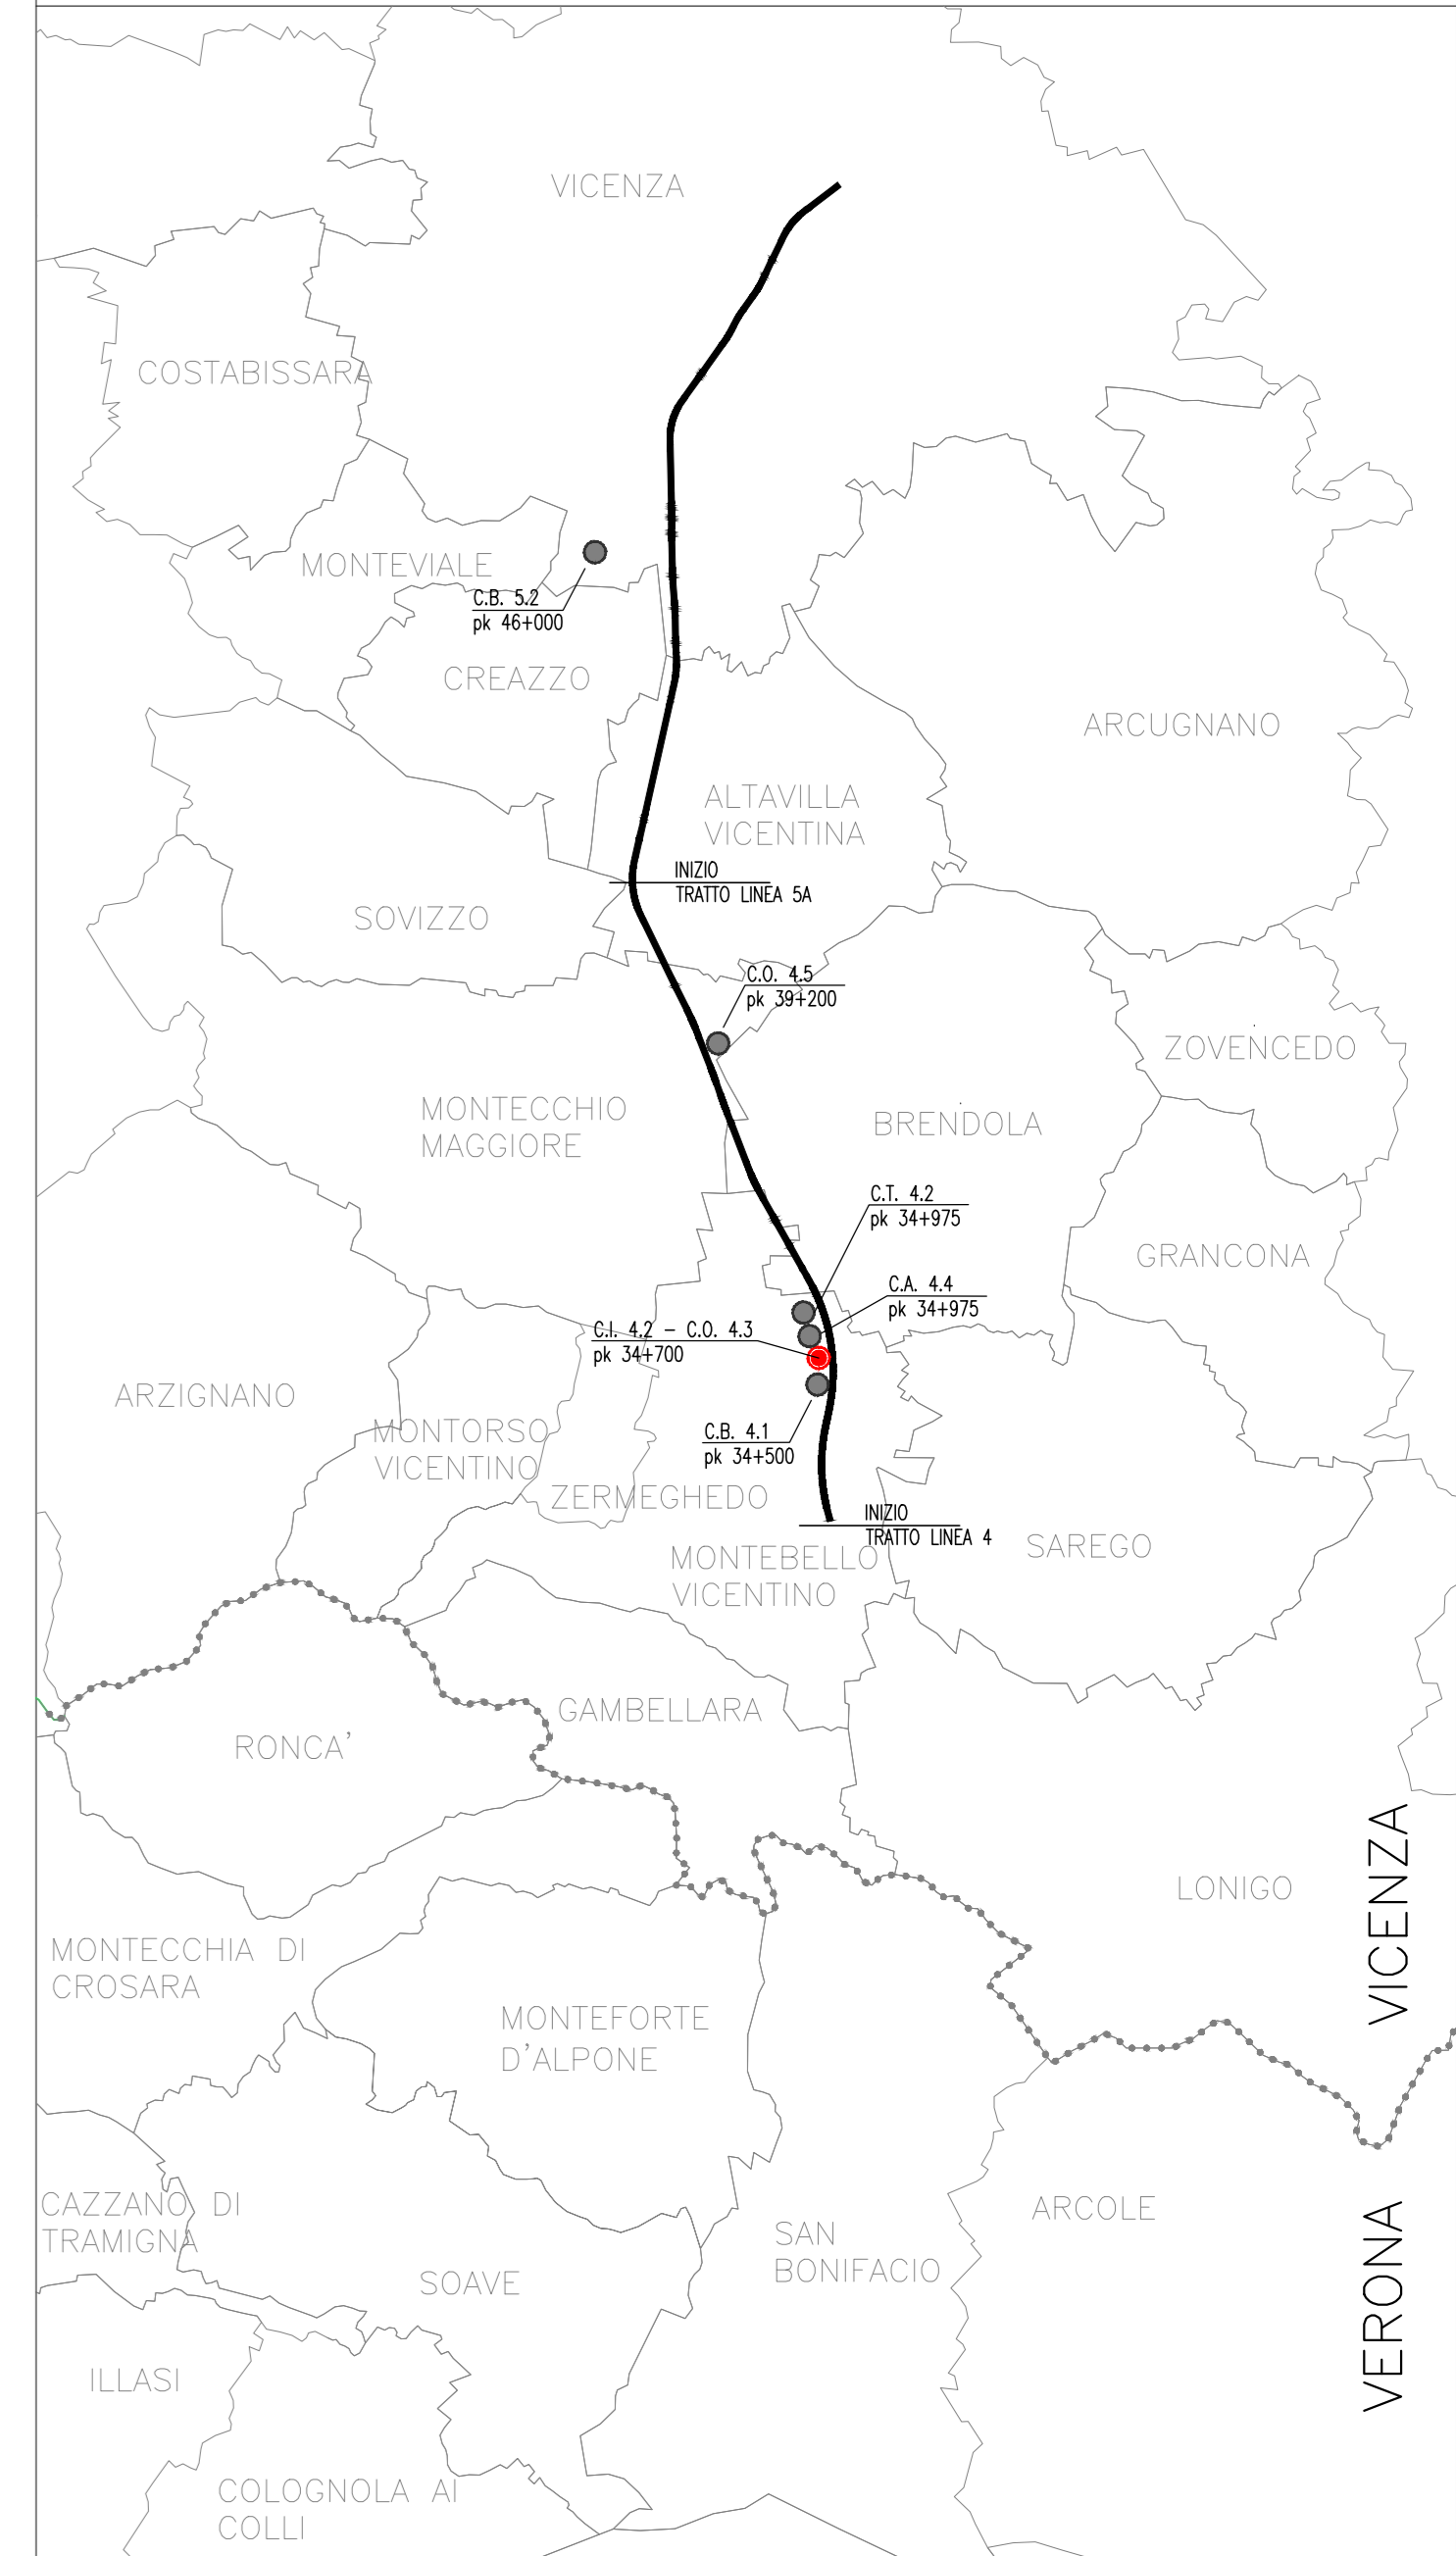

C.T.2 - pk 34+975

C.A. 4.4 - pk 34+975

C.B. 4.1
pk 34+500

Area Stoccaggio materiale

TRONCHINO DI INNESTO AL CANTIERE TECNOLOGICO

TRONCHINO DI INNESTO AL CANTIERE ARMAMENTO

LEGENDA

Strada Asfaltata	Entrata/Uscita Cantiere	Piste Gas esistenti
Marciaipiè	Percorso Carrabile	Tracciato di progetto di opere connesse
Area verde	Percorso Mezzi	Pista accesso cantiere
Duna	Percorso Pedonale	Nuova pista di cantiere lunghinea
Area Stoccaggio Materiali di Scavo con Bentonite	Quota Progetto	Nuova pista di cantiere lunghinea (temporanea)
Area Stoccaggio Materiali	Quota Terreno	
	Entrata/Uscita Mezzi di Cantiere	
	Entrata/Uscita Personale	

NOTA

1. POZZO - Est = 1688128.4232 Nord = 5037082.5246

CANTIERE INDUSTRIALE GUÀ (C.I. 4.2) WBS CA13
AREA OPERATIVA ANNESSA (C.O. 4.3)

PROGRESSIVA PK 34+700
 SUPERFICIE 48.495,00 mq

TRATTO DI LINEA 4 (32+525 - 44+250)

ALLOGGI PERSONALE E SERVIZI	
5.1 Impresa/DL/Segreteria-funzioni	100,00 mq
5.2 Infermeria	29,16 mq
5.3 Spogliatoi	23,40 mq
5.4 Servizi igienici	22,50 mq
5.5 Laboratorio provini	171,00 mq

SERVIZI GENERALI	
1 Guardia	13,75 mq
2 Parcheggio personale/visitatori	6 posti
Area Piazze e Ssade	19.795,00 mq
Area Marciaipiè	989,00 mq
8 Area Stoccaggio materiale Parcheggio mezzi di cantiere	26 posti
Area a Verde	42,00 mq
Area Duna	6.325,00 mq

SERVIZI AGLI IMPIANTI	
3 Zona rifiuti	45,00 mq
4 Locali tecnici	92,90 mq
9 Area deposito oli e bombole	58,50 mq
10 Area lavaggio e manutenzione mezzi	338,60 mq
11 Lavaggio ruote	
12 Area peso	
13 Magazzino generale	321,30 mq
14 Area rifornimento mezzi	
15 Ufficio	576,00 mq

AREA STOCCAGGIO E IMPIANTI	
18 Area Stoccaggio Inerti cls	3.001,00 mq
7 Area Stoccaggio Materiali di Scavo con Bentonite	6.550,00 mq
17 Impianto betonaggio	1.850,00 mq
19 Area Stoccaggio Materiali impianti	5.293,00 mq

COMMITTENTE: **RFI**
 RETE FERROVIARIA ITALIANA
 GRUPPO FERROVIE DELLO STATO

ALTA SORVEGLIANZA: **ITALFERR**
 GRUPPO FERROVIE DELLO STATO

GENERAL CONTRACTOR: **Consorzio IricAV Due**

INFRASTRUTTURE FERROVIARIE STRATEGICHE DEFINITE DALLA LEGGE OBIETTIVO N. 443/01
 LINEA A.V. /A.C. TORINO-VENEZIA Tratto VERONA-PADOVA
 Lotto funzionale Verona-Bivio Vicenza
 PROGETTO ESECUTIVO
 CANTIERIZZAZIONE: LAYOUT CANTIERI
 CANTIERE INDUSTRIALE GUÀ - CI 4.2 - CO 4.3
 PLANIMETRIA GENERALE DI PROGETTO

COMPRESA	LOTTO	FASE	ENTE	TIPO DOC.	OPERA/DISCIPLINA	PROGR.	REV.	FOLIO
11	17	10	E	12	P8	CA1300	001	A

Scalatura: 1:500

Rev.	Descrizione	Redatto	Data	Verificato	Data	Approvato	Data	IL PROGETTISTA
A	EMISSIONE	Ing. Paolo CARMINA	30/04/2021	Ing. Paolo CARMINA	30/04/2021	Ing. Paolo CARMINA	30/04/2021	
B								
C								

File: INT702PNC4130001A.DWG
 Cod. origine: COBE