


CANTIERE INDUSTRIALE GUA' (C.I. 4.2) WBS CA13		PROGRESSIVA	PK 34-700
TRATTO DI LINEA 4 (32+525 - 44+250)		SUPERFICIE 49.495,00 mq	
<b>ALLOGGI PERSONALE E SERVIZI</b>			
6.1	Impresa/D.L./Segreteria-risparmi	100,00 mq	6.4 Servizi igienici
6.2	Infermeria	29,16 mq	6.5 Laboratorio pronto
6.3	Spogliatoi	23,40 mq	
<b>SERVIZI GENERALI</b>			
1	Guardiana	13,75 mq	8 Parcheggio mezzi di cantiere
2	Parcheggio personale/visitatori	6 posti	
	Area Fisziale e Srate	19.799,00 mq	Area a Verde
	Area Municipale	989,00 mq	Area Duna
			6.325,00 mq
<b>SERVIZI AGLI IMPIANTI</b>			
3	Zona rifiuti	45,00 mq	12 Area pesa
4	Locali tecnici	92,90 mq	13 Magazzino generale
9	Area deposito oli e bombole	58,50 mq	14 Area rifornimento mezzi
10	Area lavaggio e manutenzione mezzi	338,60 mq	15 Officina
11	Lavaggio ruote		
			576,00 mq
<b>AREA STOCCAGGIO E IMPIANTI</b>			
18	Area Stoccaggio Inerti dis	3.001,00 mq	17 Impianto betonaggio
7	Area Stoccaggio Materiali di Sciva con Bentonite	6.550,00 mq	19 Area Stoccaggio Materiali Impianti
			1.850,00 mq
			5.293,00 mq

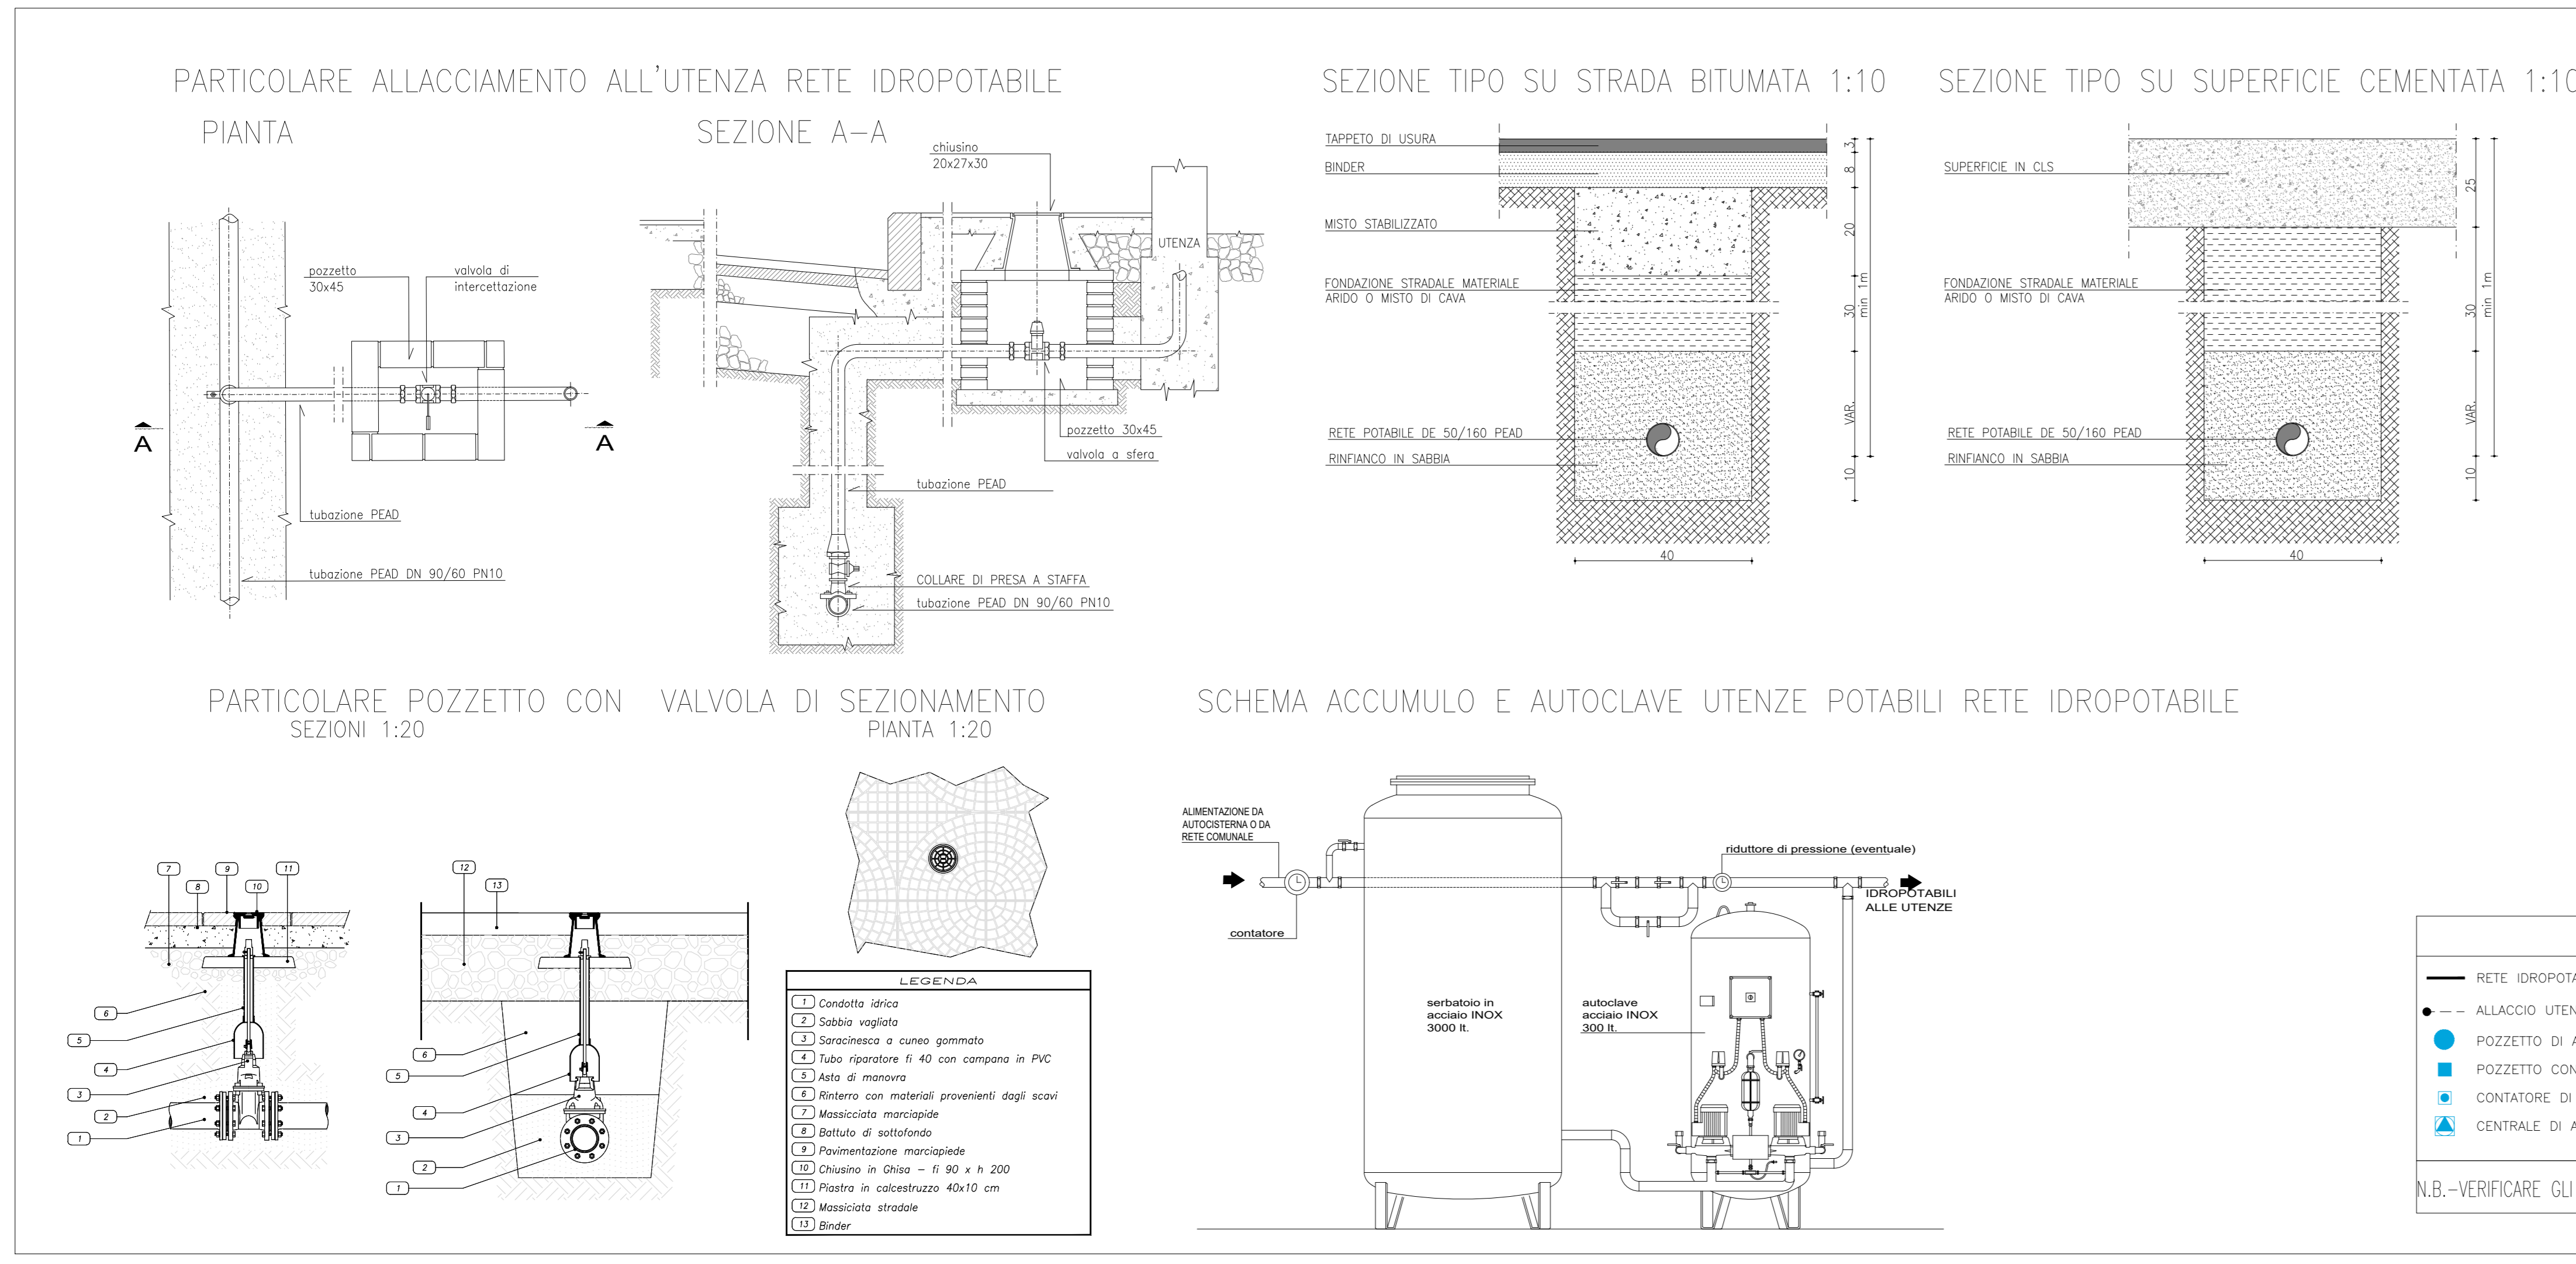

COMMITTENTE: **RFI** RETE FERROVIARIA ITALIANA GRUPPO FERROVIE DELLO STATO

ALTA Sorveglianza: **ITALFERR** GRUPPO FERROVIE DELLO STATO

GENERAL CONTRACTOR: **Consorzio Iricav Due**

INFRASTRUTTURE FERROVIARIE STRATEGICHE DEFINITE DALLA LEGGE OBIETTIVO N. 443/01  
 LINEA A.V. /A.C. TORINO-VENEZIA Tratto VERONA-PADOVA  
 Lotto funzionale Verona-Bivio Vicenza  
 PROGETTO ESECUTIVO  
 DISEGNO  
 CANTIERIZZAZIONE  
 CANTIERE INDUSTRIALE/OPERATIVO GUA' - CI 4.2 - CO 4.3  
 Rete acqua potabile e particolari costruttivi

GENERAL CONTRACTOR: **Consorzio Iricav Due**

DIRETTORE LAVORI: **Ing. Paolo CARMINA**

SCALE: VARIE

PROGETTAZIONE:

Rev.	Descrizione	Redatto	Data	Verificato	Data	Approvato	Data	IL PROGETTISTA
A	EMISSIONE		30/04/2021		30/04/2021		30/04/2021	
B								
C								

Cod. Origine: c002

Scala di plan: TUTTI I DIRITTI DEL PRESENTE DOCUMENTO SONO RISERVATI. LA PRODUZIONE ANCHE PARZIALE E META