SEZIONE 1-1

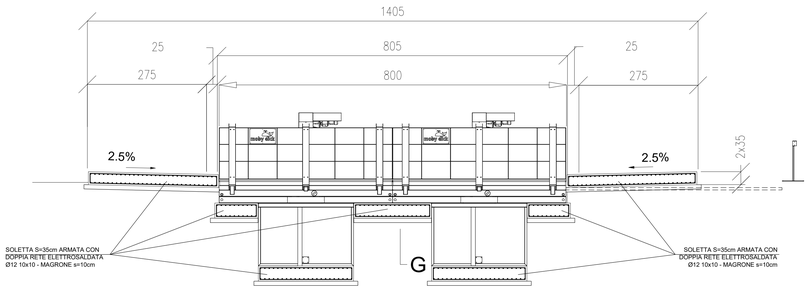

PIANTA

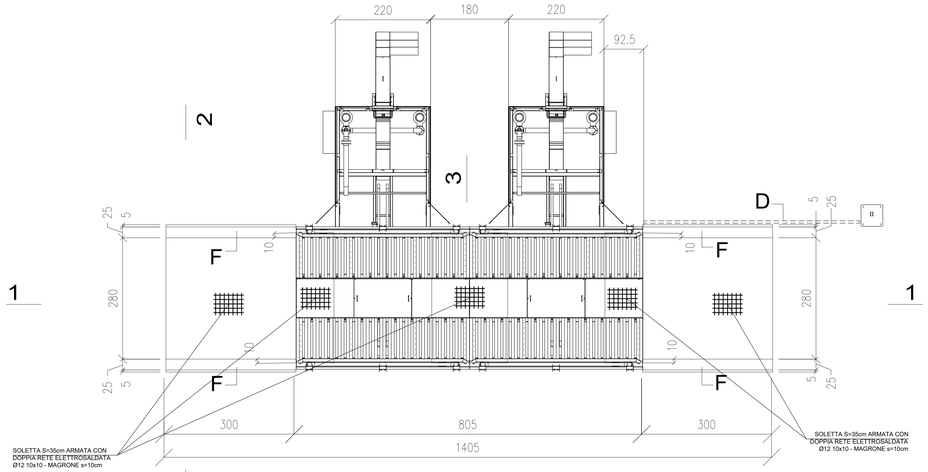

SEZIONE 3-3

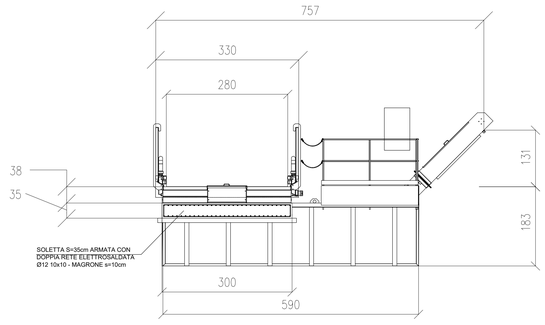

SEZIONE 2-2

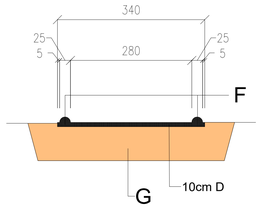

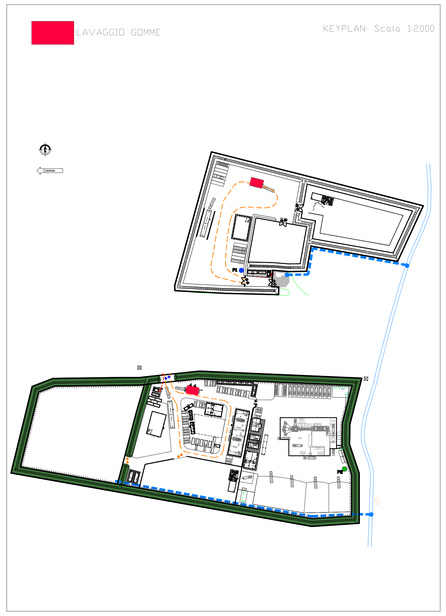

MATERIALI	
FONDAZIONI E MURI IN CEMENTO ARMATO	
Cemento Portland EN 197-1	CEM I 32.5 R o N
Classe di resistenza:	C25/30
Rapporto A/C:	max 0.50
Dimensione max inerti:	30 mm
Classe di consistenza:	S2 - S3
MAGRONE	C12/15
Classi di esposizione / copriferri:	
Contro terra	
se casserata:	XC2 / c=40 $^{+30}_{0}$ mm
se contro parete scavo:	XC2 / c=60 $^{+10}_{0}$ mm
Ogni altra superficie:	XC2 / c=30 $^{+10}_{0}$ mm
ACCIAIO	
B450C Controllato in stabilimento	
S275 Per carpenteria metallica	

Part. Armatura Platea (1 : 50)

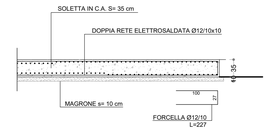

N.B: MISURE DA CONTROLLARE IN CANTIERE CON I COSTRUTTIVI DEL FORNITORE

PIANTA

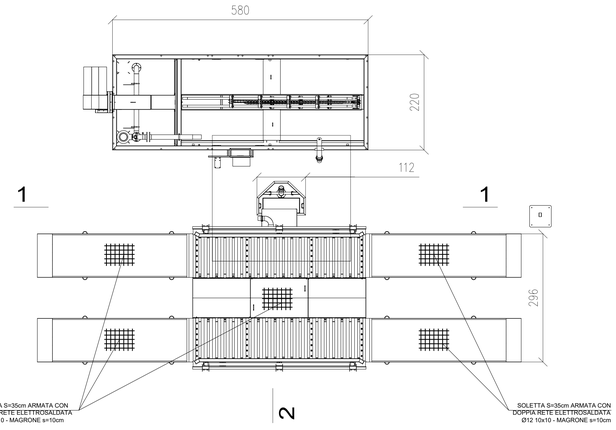

SEZIONE 1-1

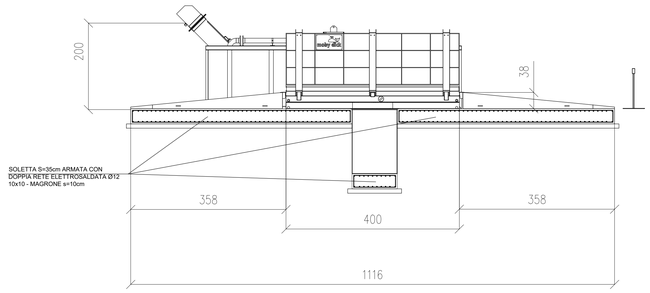

SEZIONE 2-2

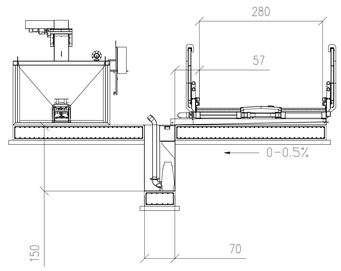

COMMITTENTE: RFI RETE FERROVIARIA ITALIANA GRUPPO FERROVIE DELLO STATO

ALTA SORVEGLIANZA: ITALFERR GRUPPO FERROVIE DELLO STATO

GENERAL CONTRACTOR: Consorzio IricaV Due

INFRASTRUTTURE FERROVIARIE STRATEGICHE DEFINITE DALLA LEGGE OBIETTIVO N. 443/01

LINEA A.V. /A.C. TORINO–VENEZIA Tratta VERONA–PADOVA
Lotto funzionale Verona–Bivio Vicenza

PROGETTO ESECUTIVO

DISEGNO

CANTIERIZZAZIONE

CANTIERE OPERATIVO ALPONE – CO3.1

LAVAGGIO GOMME – PIANTA, SEZIONI E PARTICOLARI

GENERAL CONTRACTOR	DIRETTORE LAVORI	SCALA :
MANDATARIA INTEGRATORE MALAVENDA Ing. Ordine degli Ingegneri di Ravenna n. 1139	Consorzio Iricav Due Ing. Paolo CARMONA Data:22/06/21	Valido per costruzione Ing. Luca ZACCARIA Iscritto all'ordine degli Ingegneri di Ravenna n. A1206 Data:22/06/21	VARIE

COMMESSA	LOTTO	FASE	ENTE	TIPO DOC.	OPERA/DISCIPLINA	PROGR.	REV.	FOGLIO
IN17	10	E	I2	FZ	CA0800	003	A	001 di 001

Consorzio IricaV Due

VISTO CONSORZIO IRICAV DUE
Firma
Data 21/06/21
Ing. Luca ZACCARIA

Progettazione :

Rev.	Descrizione	Redatto	Data	Verificato	Data	Approvato	Data
A	EMISSIONE	D'AMARIO	18/06/21	MANNETI	18/06/21	SCHIANO	18/06/21
B							
C							

IL PROGETTISTA
Dott. Ing. Luca ZACCARIA
Ordine degli Ingegneri della Provincia di Ravenna n. A1206

COD. G37795701	CUP: J41E9100000009	File: IN1710I2FZCA0800003A.DWG
		Cod. origine: 03BXE

Progetto cofinanziato dalla Unione Europea

Scala di plot:

TUTTI I DIRITTI DEL PRESENTE DOCUMENTO SONO RISERVATI. LA PRODUZIONE ANCHE PARZIALE È VIETATA.