


CANTIERE OPERATIVO ALPONE (C.O. 3.1) WBS CA08B IMPIANTO DI BETONAGGIO WBS CA08A		PROGRESSIVA	PK 21+000
TRATTO DI LINGA 3 (19+150 - 32+525)		SUPERFICIE	C.O. 18.049,00 mq I.B. 16.344,00 mq
<b>ALLOGGI PERSONALE E SERVIZI</b>			
1	Impressi/D.L./Segreteria-Funzioni	C.O. 22,00 mq I.B. 22,00 mq	
<b>SERVIZI GENERALI</b>			
2	Guardiana	C.O. 13,75 mq I.B. 13,75 mq	4
3	Parcheggio personale/visitatori	I.B. 6 posti	5
	Area piazzole e strade	C.O. 6277,00 mq I.B. 9914,00 mq	C.O. 0,00 mq I.B. 0,00 mq
	Area marciapiede	C.O. 169,00 mq I.B. 169,00 mq	C.O. 4.897,00 mq I.B. 3.024,00 mq
<b>SERVIZI AGLI IMPIANTI</b>			
6	Lavaggio ruote		9
7	Area peso		10
8	Magazzino	C.O. 282,00 mq I.B. 282,00 mq	14
<b>AREA STOCCAGGIO E IMPIANTI</b>			
11	Area Stoccaggio Materiali	C.O. 1812,00 mq I.B. 1110,00 mq	
12	Area stoccaggio materiali di scavo con bentonite	C.O. 3640,00 mq	
13	Area stoccaggio	I.B. 10593,00 mq	

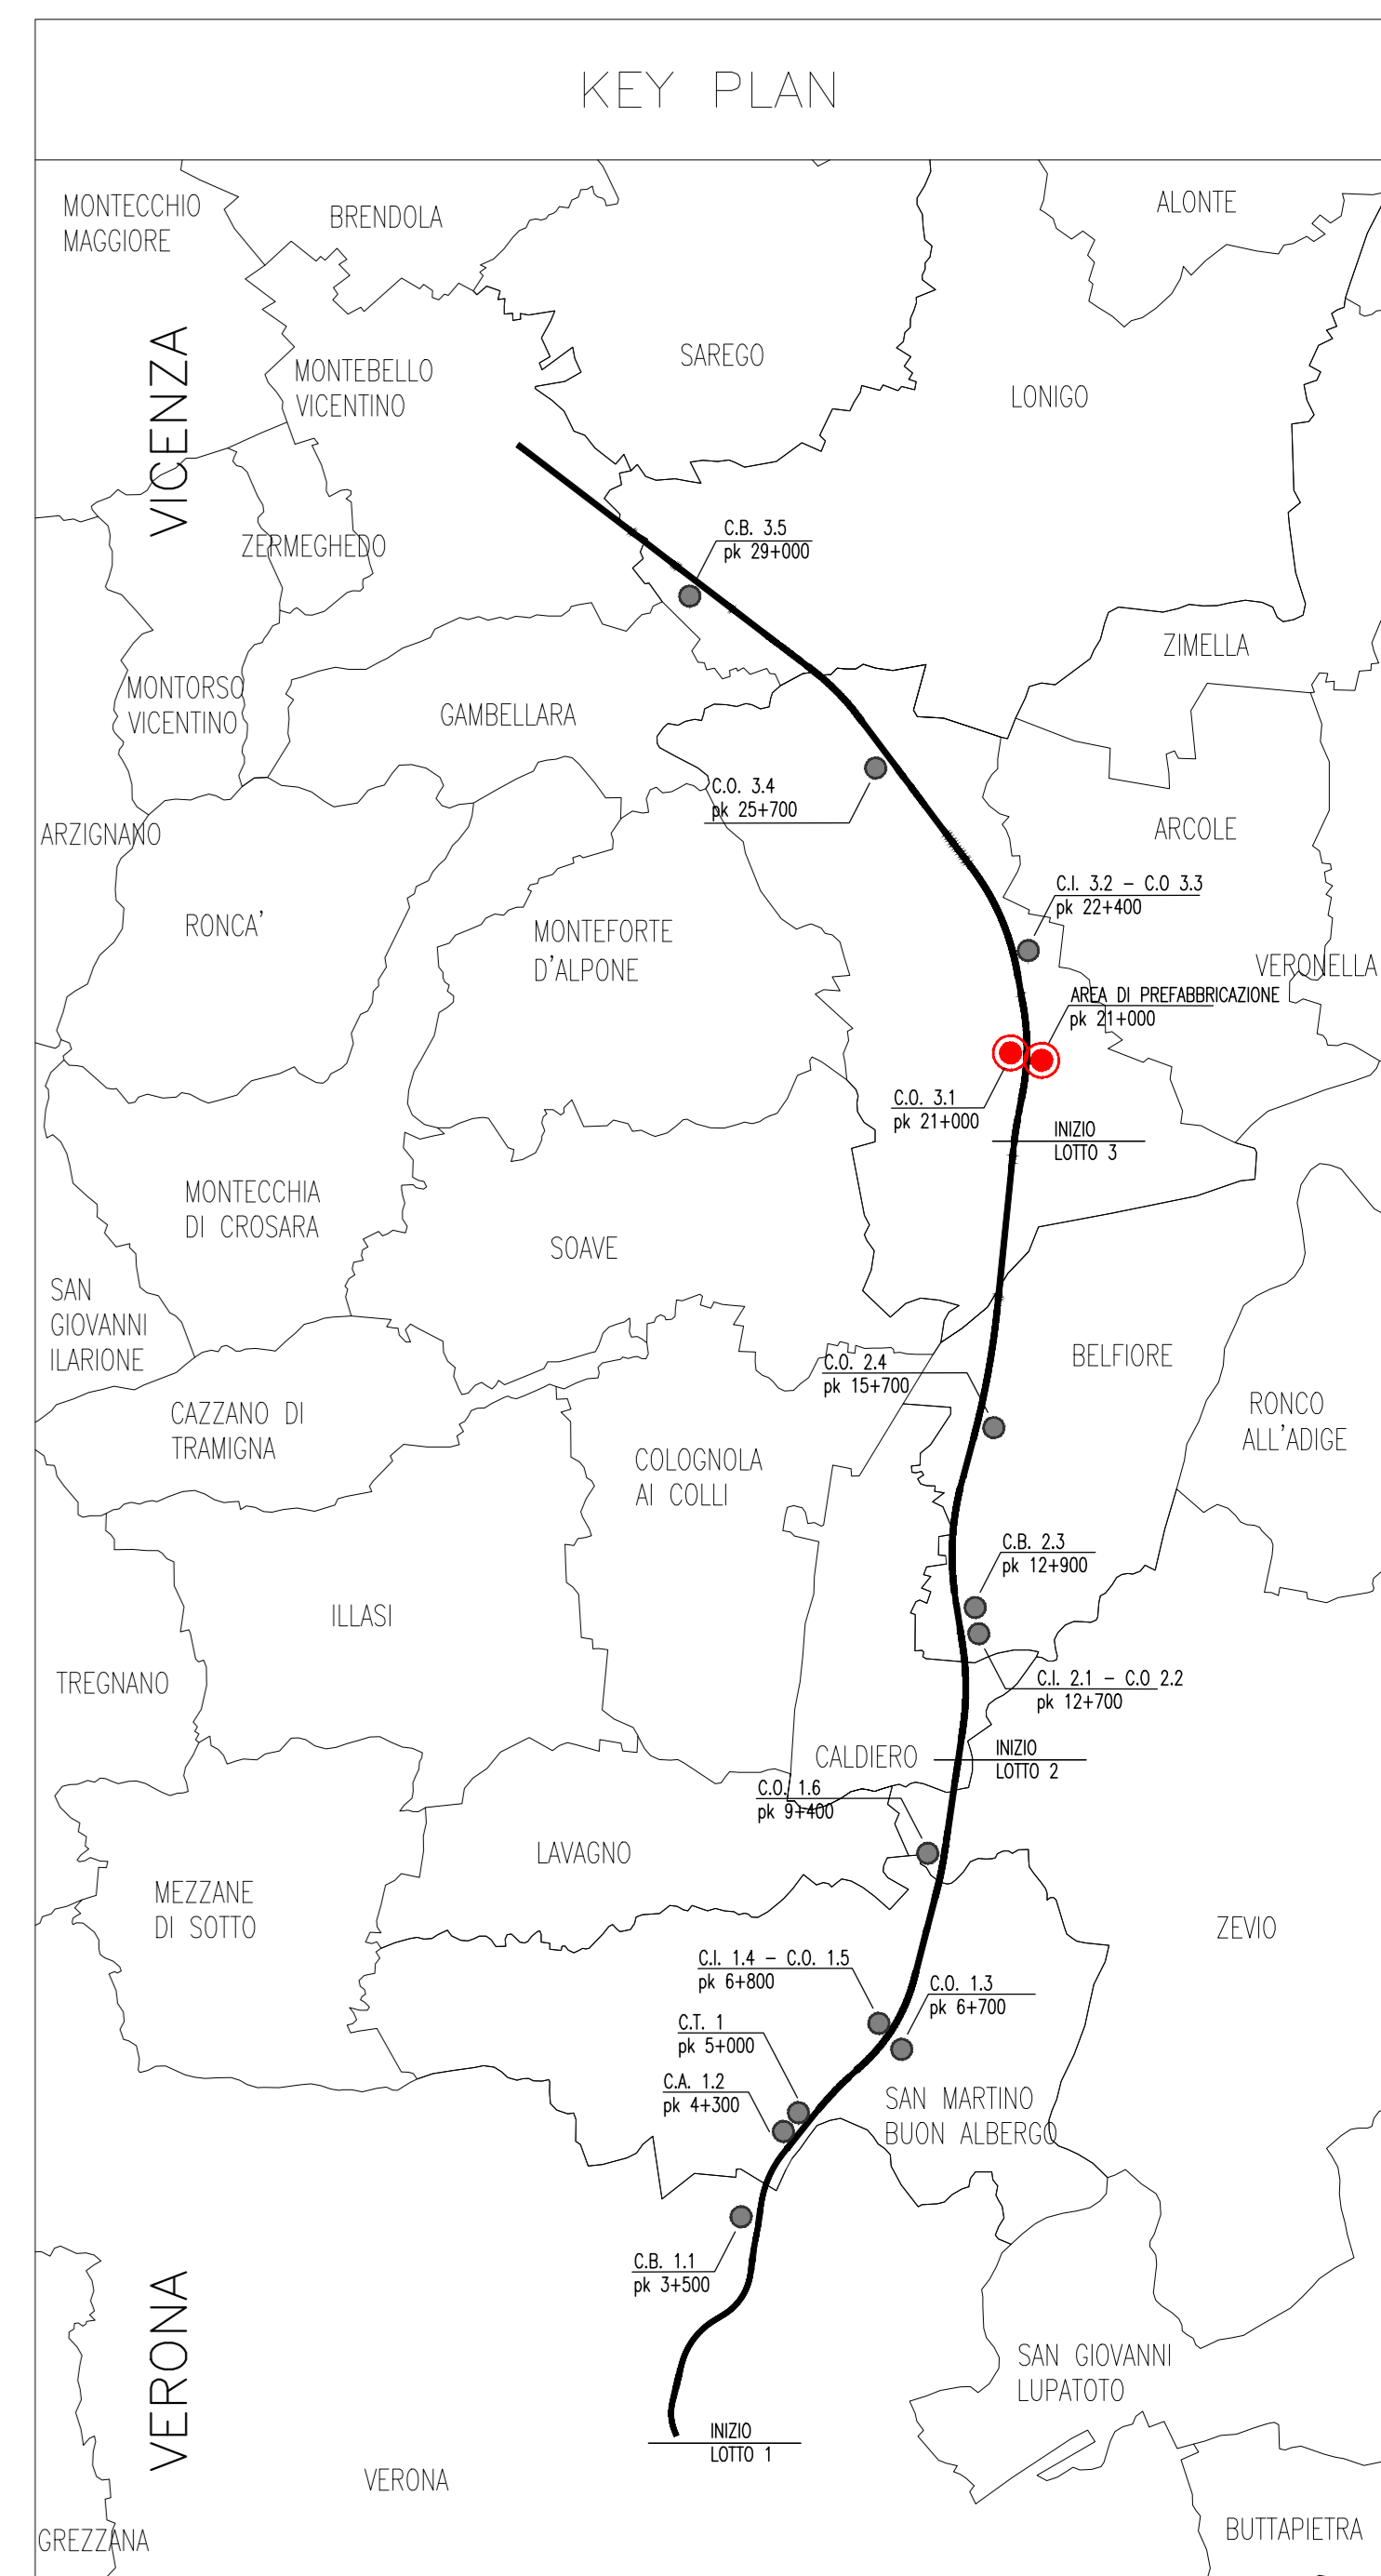

**NOTA**

--- Tubazione di scarico

**Scarichi**


1. Coordinate G.B. x=1678086,5777  
y=5028418,2051

2. Coordinate G.B. x=1678053,890  
y=5028188,490

**Pozzi**

P1. Coordinate G.B. x=1677934,6240  
y=5028413,878

P2. Coordinate G.B. x=1678029,8238  
y=55028230,482

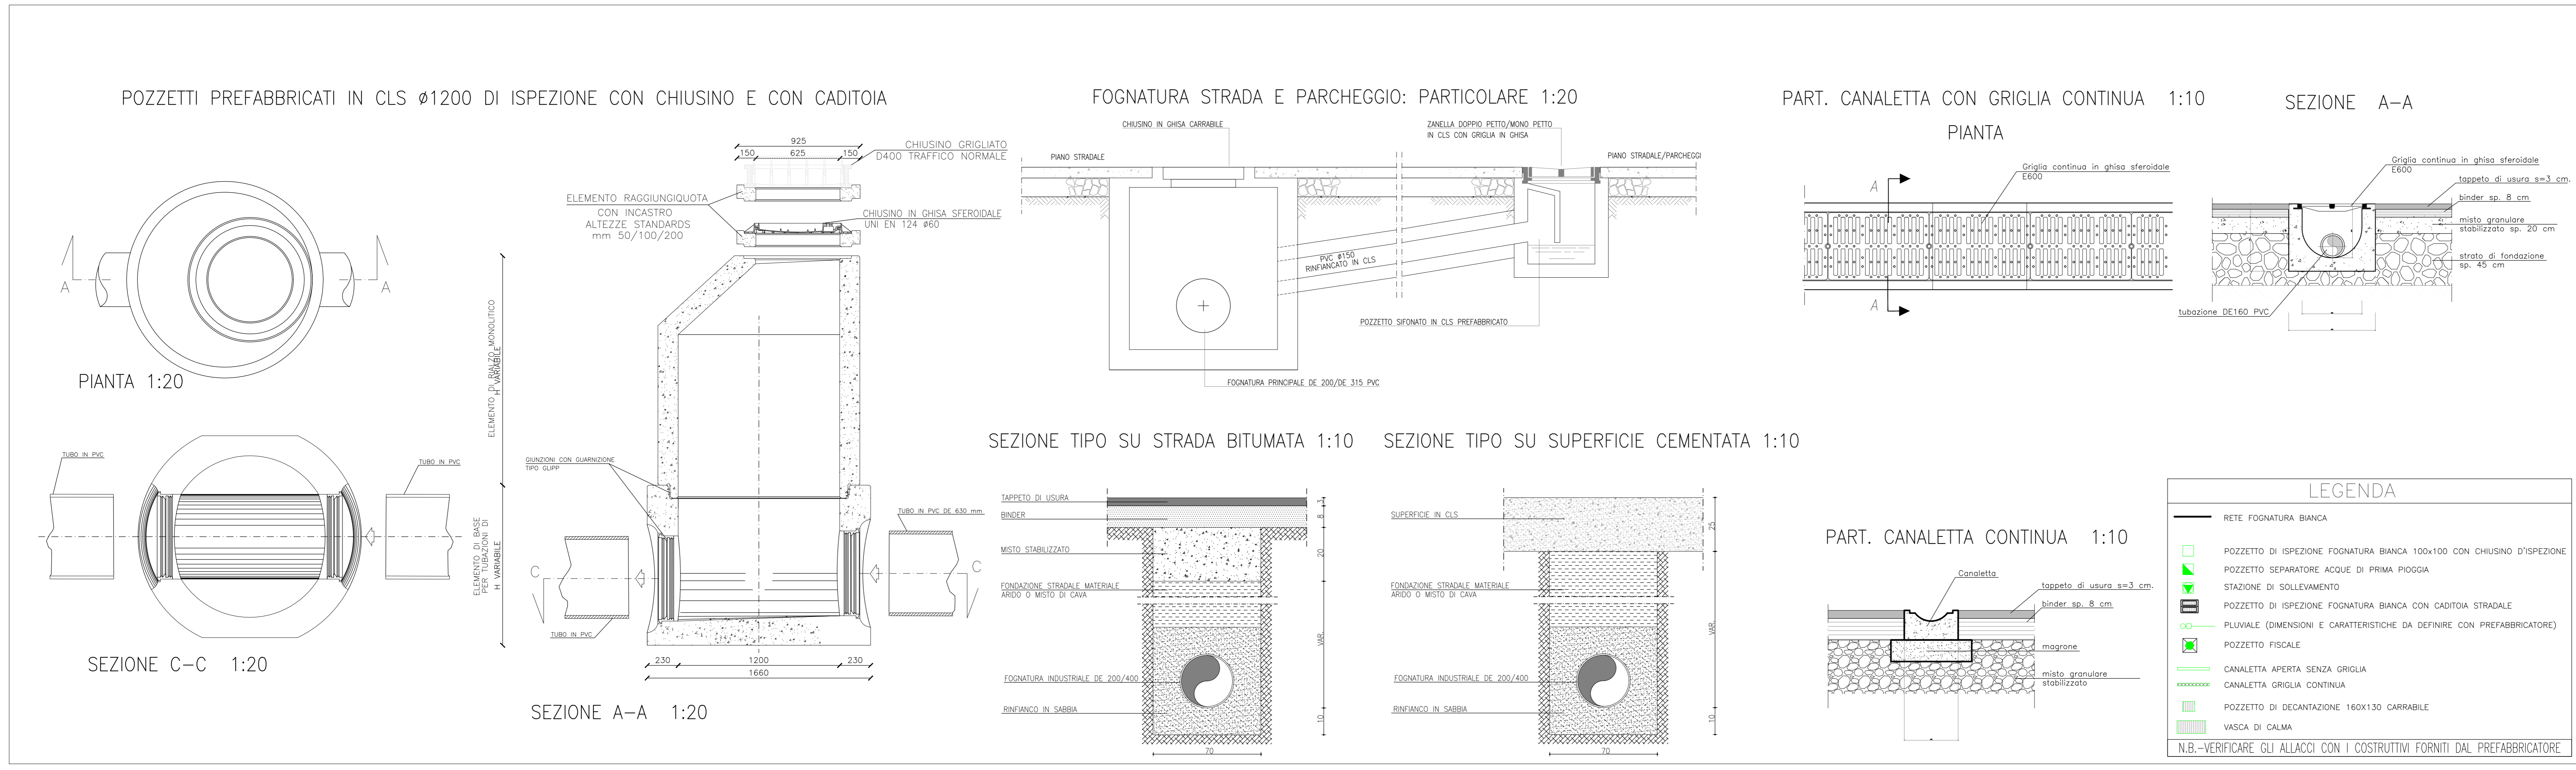

COMMITTEE: **IRFI** RETE FERROVIARIA ITALIANA GRUPPO FERROVIE DELLO STATO

ALTA SORVEGLIANZA: **ITALFERR** GRUPPO FERROVIE DELLO STATO

GENERAL CONTRACTOR: **Consorzio Irico-IV Due**

INFRASTRUTTURE FERROVIARIE STRATEGICHE DEFINITE DALLA LEGGE OBIETTIVO N. 443/01  
LINEA A.V. /A.C. TORINO-VENEZIA Tratta VERONA-PADOVA  
Lotto funzionale Verona-Bivio Vicenza  
PROGETTO ESECUTIVO  
DISEGNO CANTIERE OPERATIVO ALPONE - CO3.1  
RETE ACQUE METEORICHE E PARTICOLARI COSTRUTTIVI - ALPONE NORD

PROGETTAZIONE	VERIFICA	APPROVAZIONE	REVISIONE	DATA
Ing. Paolo CARONIA	Ing. Paolo CARONIA	Ing. Paolo CARONIA	Ing. Paolo CARONIA	21/09/21

PROGETTAZIONE: **Consorzio Irico-IV Due**

Descrizione	Redatto	Data	Verificato	Data	Approvato	Data
A. EMISSIONE						
B.						
C.						

CG: A377970701 CLUP: 441E1000000009

N.B.-VERIFICARE GLI ALLACCI CON I COSTRUTTIVI FORNITI DAL PREFABBRICATORE