VISTA LATO A (LATO ACCESSO PUBBLICO)

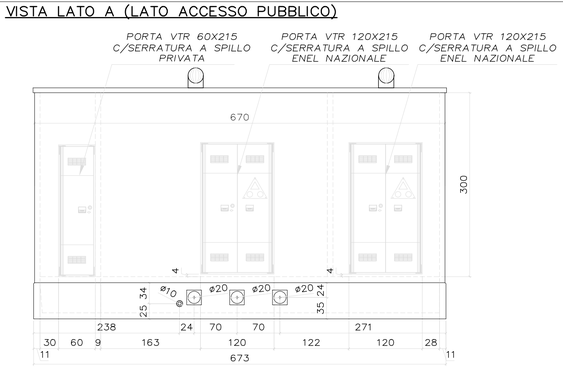

VISTA LATO C (LATO CANTIERE)

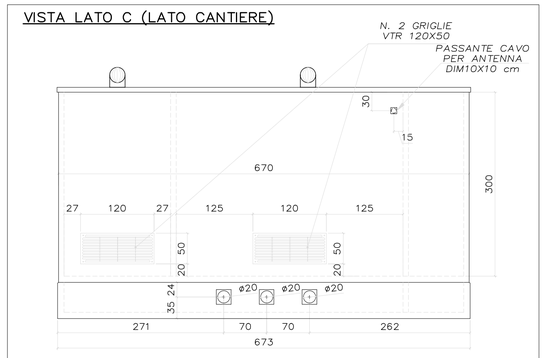

VISTA LATO D

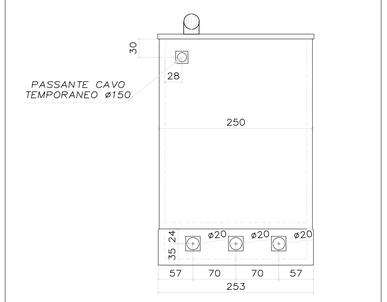

VISTA LATO B

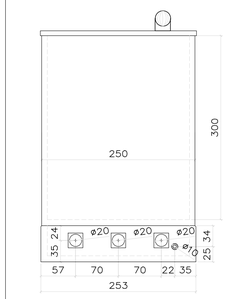

PIANTA

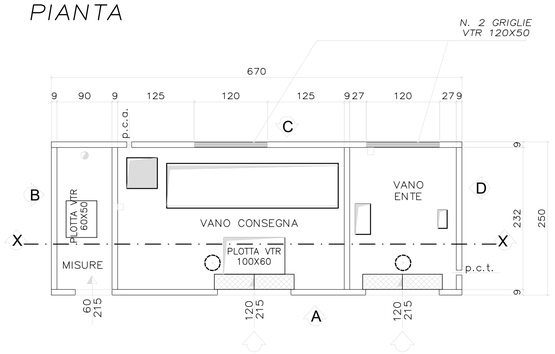

PIANTA COPERTURA

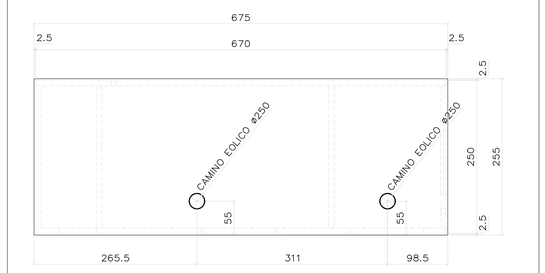

PIANTA PER FORATURE

LEGENDA:

- **PREFRATTURA ø200**
- **CONNETTORE DI TERRA**

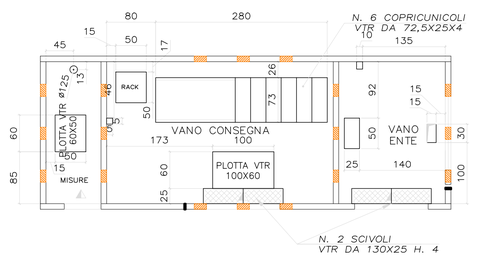

SEZ. X–X

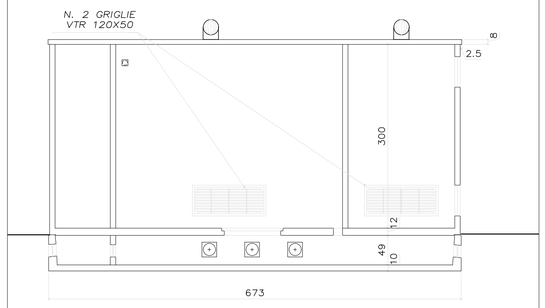

COMMITTENTE: RFI RETE FERROVIARIA ITALIANA GRUPPO FERROVIE DELLO STATO

ALTA SORVEGLIANZA: ITALFERR GRUPPO FERROVIE DELLO STATO

GENERAL CONTRACTOR: Consorzio Iricav Due

INFRASTRUTTURE FERROVIARIE STRATEGICHE DEFINITE DALLA LEGGE OBIETTIVO N. 443/01

LINEA A.V. /A.C. TORINO-VENEZIA Tratta VERONA-PADOVA
Lotto funzionale Verona-Bivio Vicenza

PROGETTO ESECUTIVO

DISEGNO

CANTIERIZZAZIONE

CANTIERE ARMAMENTO/TECNOLOGICO SAN BONIFACIO EST - CT 2

CABINA ELETTRICA

GENERAL CONTRACTOR	DIRETTORE LAVORI	SCALA :
Consorzio Iricav Due — ing. Paolo CARMONA — Data: 04-07-2021	Valido per costruzione — Data: 04-07-2021	1:100

COMMESSA	LOTTO	FASE	ENTE	TIPO DOC.	OPERA/DISCIPLINA	PROGR.	REV.	FOGLIO
IN17	10	E	12	AA	CA1800	001	A	001 di 001

Consorzio Iricav Due — VISTO CONSORZIO IRICAV DUE — Firma: ing. Luca RANDOLFI — Data: 03-07-2021

Progettazione :

Rev.	Descrizione	Redatto	Data	Verificato	Data	Approvato	Data
A	EMISSIONE	CACIANO	30/06/2021	POLI	30/06/2021	MALAVENDA	30/06/2021
B							
C							

IL PROGETTISTA — Data: 30-06-2021

CIG. 8377957CD1 — CUP: J41E91000000009 — File: IN1710E0AMCA1800001A.DWG — Cod. origine: CODICE

Progetto cofinanziato dalla Unione Europea

Scala di plot:

TUTTI I DIRITTI DEL PRESENTE DOCUMENTO SONO RISERVATI: LA PRODUZIONE ANCHE PARZIALE È VIETATA