

LEGENDA PREFABBRICATI


- ① GUARDIANA
- ② CABINA ENEL
- ③ GRUPPI ELETTROGENI
- ④ LAVAGGIO GOMME
- ⑤ PESA A PONTE
- ⑥ SERVIZI IGIENICI
- ⑦ PRIMO SOCCORSO
- ⑧ VASCA PRIMA PIOGGIA
- ⑨ SERBATOIO ACCUMULO ACQUA INDUSTRIALE 100mc
- ⑩ POZZO (eventuale/soluzione alternativa da valutarsi)
- ⑪ PUNTO DI CONSEGNA ENEL
- ⑫ UFFICI
- ⑬ FOSSA IMHOFF

LEGENDA

- | | | | |
|--|-------------------------------------|--|----------------------------------|
| | Strada Asfaltata | | Area riservata alle tecnologie |
| | Superficie permeabile | | Area riservata alle tecnologie |
| | Superficie in mistocemento | | Deposito materiale armamento |
| | Area verde | | Entrata/Uscita Cantiere |
| | Duna | | Percorso Mezzi |
| | Area riservata al deposito traverse | | Entrata/Uscita Mezzi di Cantiere |
| | Area riservata al deposito ballast | | |
| | Area riservata alle tecnologie | | |
| | Area riservata alle tecnologie | | |

RECINZIONE H=1.50 CON RETE METALLICA

Scala: 1:25

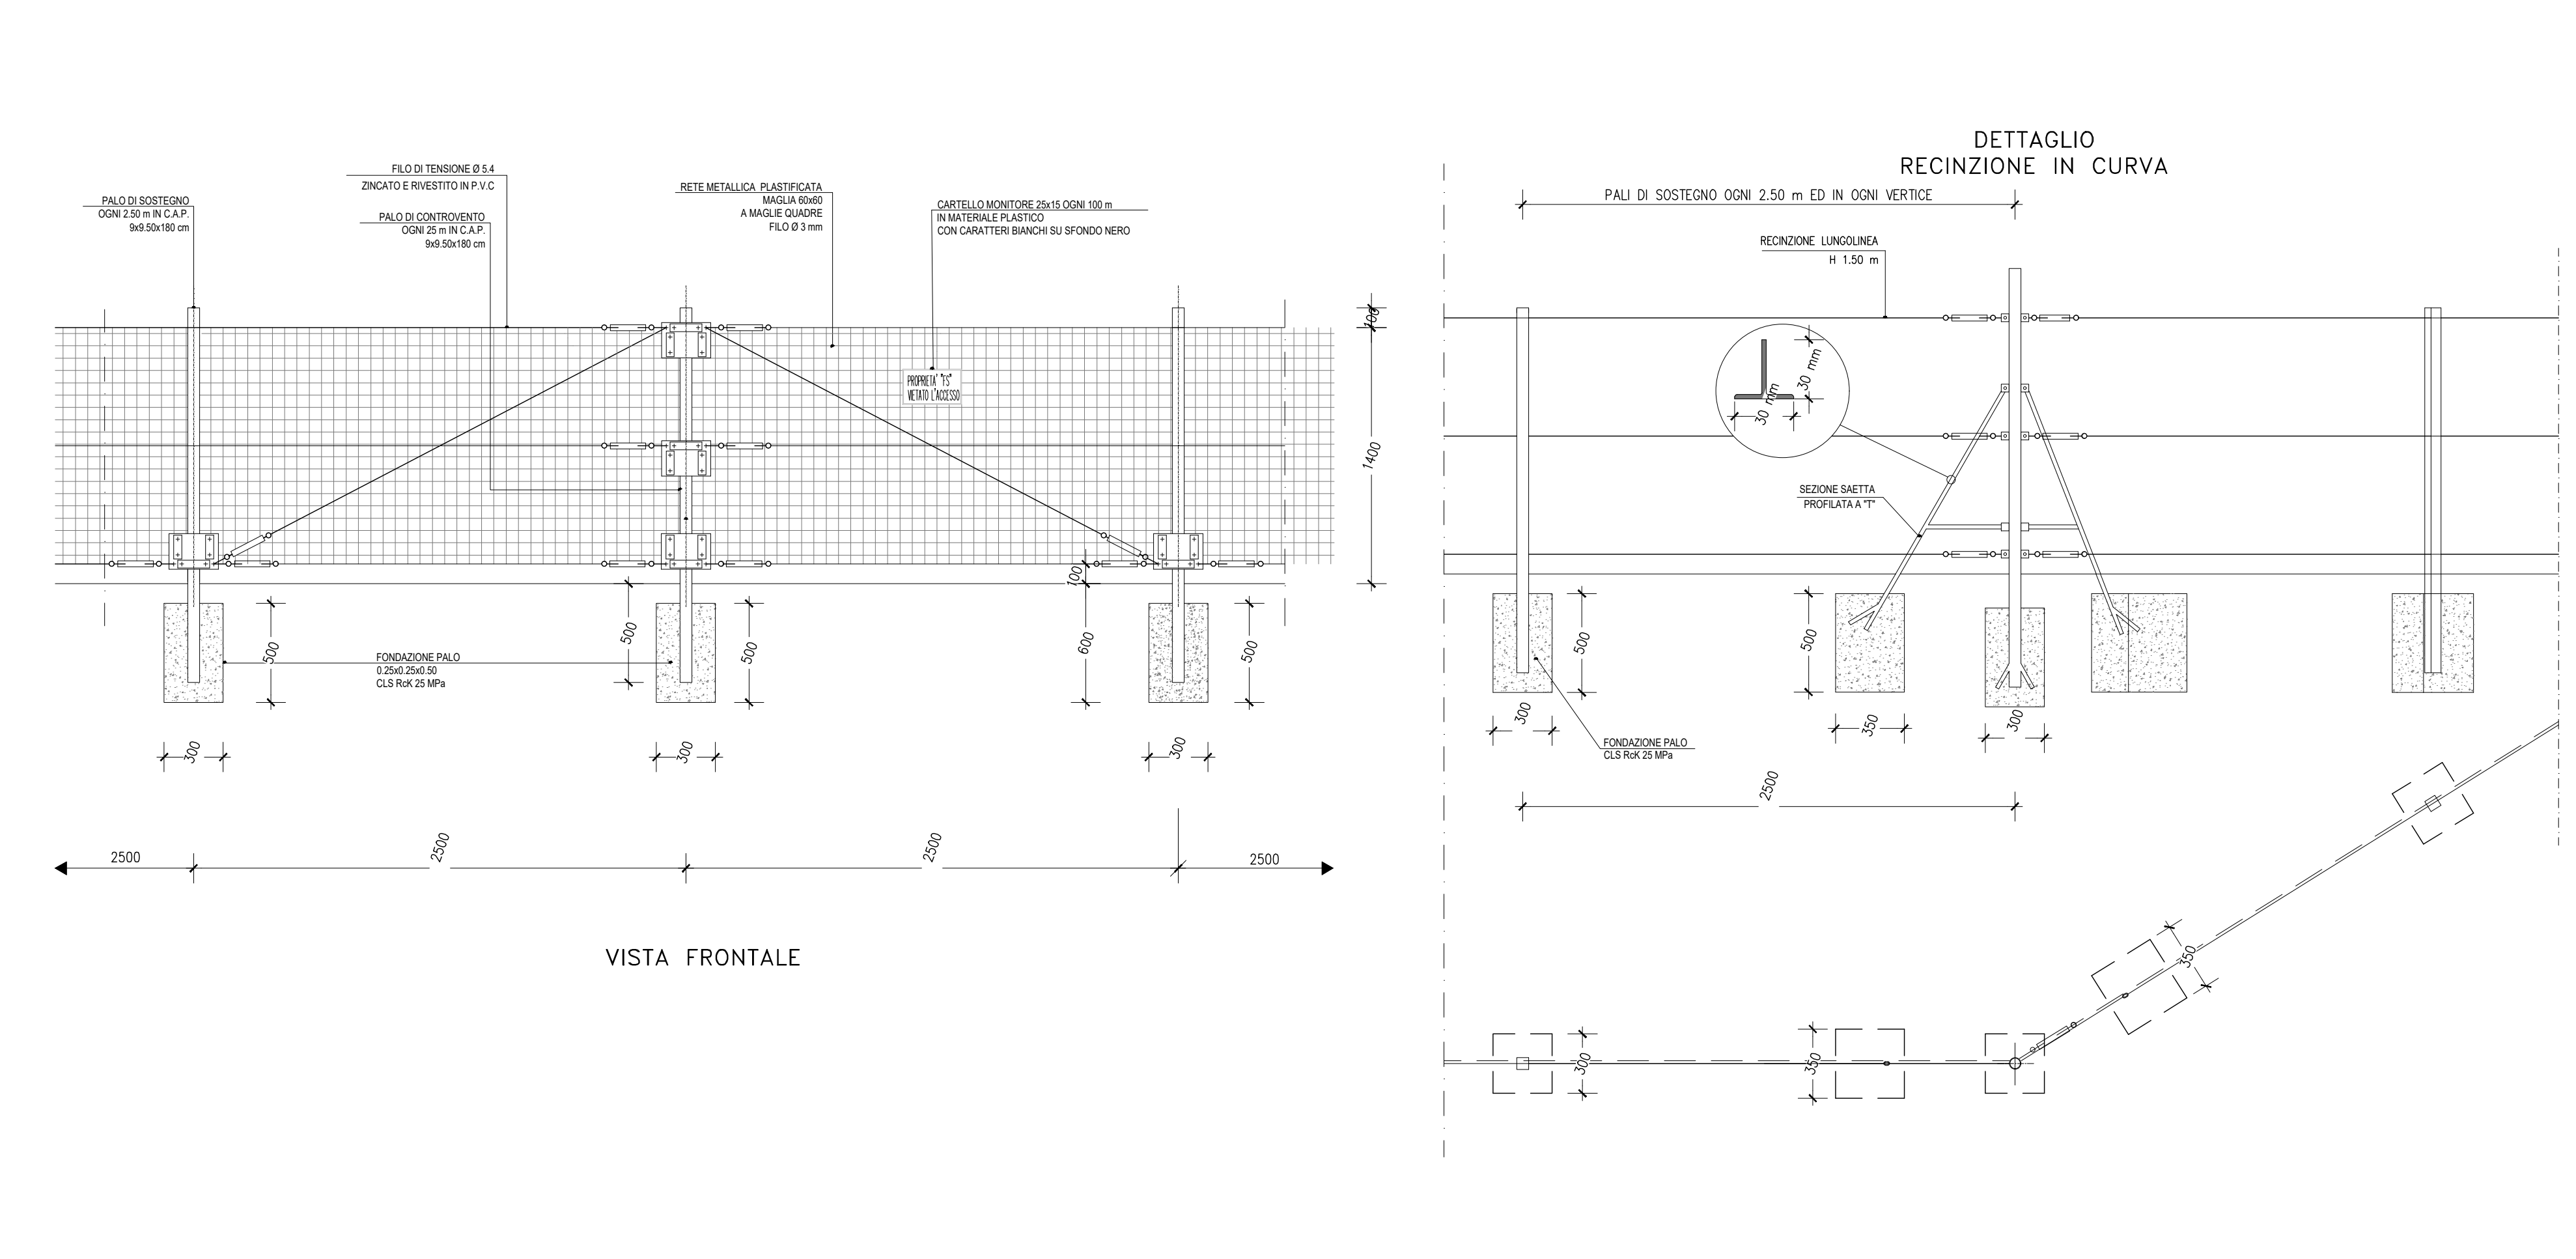

COMMITTENTE: RETE FERROVIARIA ITALIANA GRUPPO FERROVIE DELLO STATO

ALTA SORVEGLIANZA: GRUPPO FERROVIE DELLO STATO

GENERAL CONTRACTOR: Consorzio IricAV Due

INFRASTRUTTURE FERROVIARIE STRATEGICHE DEFINITE DALLA LEGGE OBIETTIVO N. 443/01
 LINEA A.V. /A.C. TORINO-VENEZIA Tratta VERONA-PADOVA
 Lotto funzionale Verona-Bivio Vicenza

PROGETTO ESECUTIVO
 DISEGNO
 CANTIERIZZAZIONE
 CANTIERE ARMAMENTO/TECNOLOGICO SAN BONIFACIO EST - CT 2
 PLANIMETRIA E PARTICOLARE RECINZIONE

PROGETTATORE ING. PAOLO CABRINI	CONTRATTORE Iricav Due	DIRETTORE LAVORI Ing. Paolo Cabrini	SCALA: VARE
DATA: 04-07-2021	DATA: 04-07-2021	DATA: 04-07-2021	

COMMESSA	LOTTO	FASE	ENTE	TIPO DOC.	OPERA/DISCIPLINA	PROGR.	REV.	FOGGIO
IN17	10	E	12	AZ	CA1800	007	A	001-001

Consorzio IricAV Due		VISTO CONSIGLIO IricAV Due	
Firma: Ing. Luca Baccetti		Data: 03-07-2021	

Rev.	Descrizione	Redatto	Data	Verificato	Data	Approvato	Data	IL PROGETTISTA
A	EMESIONE							
B								
C								

CG: 837797CD1 | CUP: J41E9100000009 | File: IN170804CA1800002A.DWG | Cod. origine: 03003