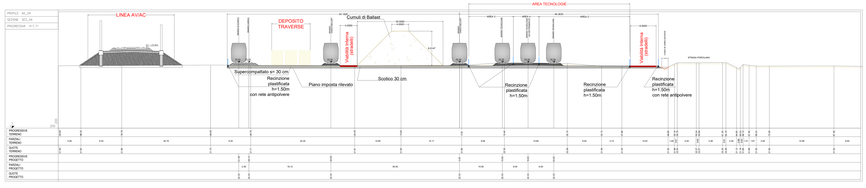

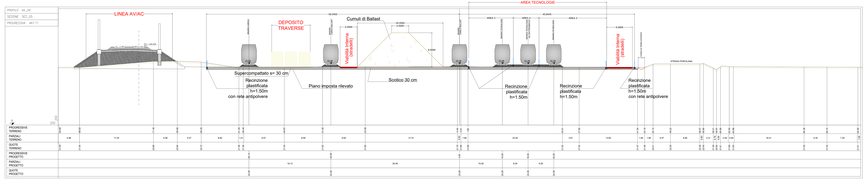

COMMITTENTE:

RFI RETE FERROVIARIA ITALIANA
GRUPPO FERROVIE DELLO STATO

A.T.I. CORVEGLIANO:

ITALFERR GRUPPO FERROVIE DELLO STATO

GENERAL CONTRACTOR:

Consorzio Iricav Due

INFRASTRUTTURE FERROVIARIE STRATEGICHE DEFINITE DALLA LEGGE OBIETTIVO n. 443/01

LINEA A.V./A.C. TORINO-VENEZIA Tratta VERONA-PADOVA

Lotto funzionale Verona-Bivio Vicenza

PROGETTO ESECUTIVO

DISEGNO

CANTIERIZZAZIONE

CANTIERE ARMAMENTO TECNOLOGICO SAN BONIFACIO EST - CT 2

SEZIONI TRASVERSALI - Tav.2

GENERAL CONTRACTOR		DIRETTORE LAVORI	SCALA
Consorzio Iricav Due Il Direttore Tecnico (Ing. Giovanni Lanzone) Data: 29.07.2011	Visto Consortile (Ing. Giovanni Lanzone) Data: 29.07.2011	Visto Ufficio Data:	1:50

COD. PROGETTO		DOCUMENTO		CODICE UNITÀ TECNOLOGICA		CODICE ELABORATO		REVISIONE
1841	10	E	00	MW	CA1.3000	002	A	03->03

Progettazione:											
N.	Descrizione	Redatto	Data	Verificato	Data	Esaminato	Data	IL PROGETTISTA Ing. Giovanni Lanzone Ordine degli Ingegneri della Provincia di Bologna n. 5444			
0	EMISSIONE	G. Bellini		G. Bellini		G. Lanzone					
1											
2											
3											

CUP: J41E91000000008

TAV. ALLEGATO/ANNESSO

Progetto cofinanziato dall'Unione Europea

CIG: 2494911A7A

© TUTTI I DIRITTI RISERVATI AI SENSI DELLA LEGGE 633/941 SI PROIBISCE LA COPIA E LA MANIFESTAZIONE A TERZI SENZA AUTORIZZAZIONE