
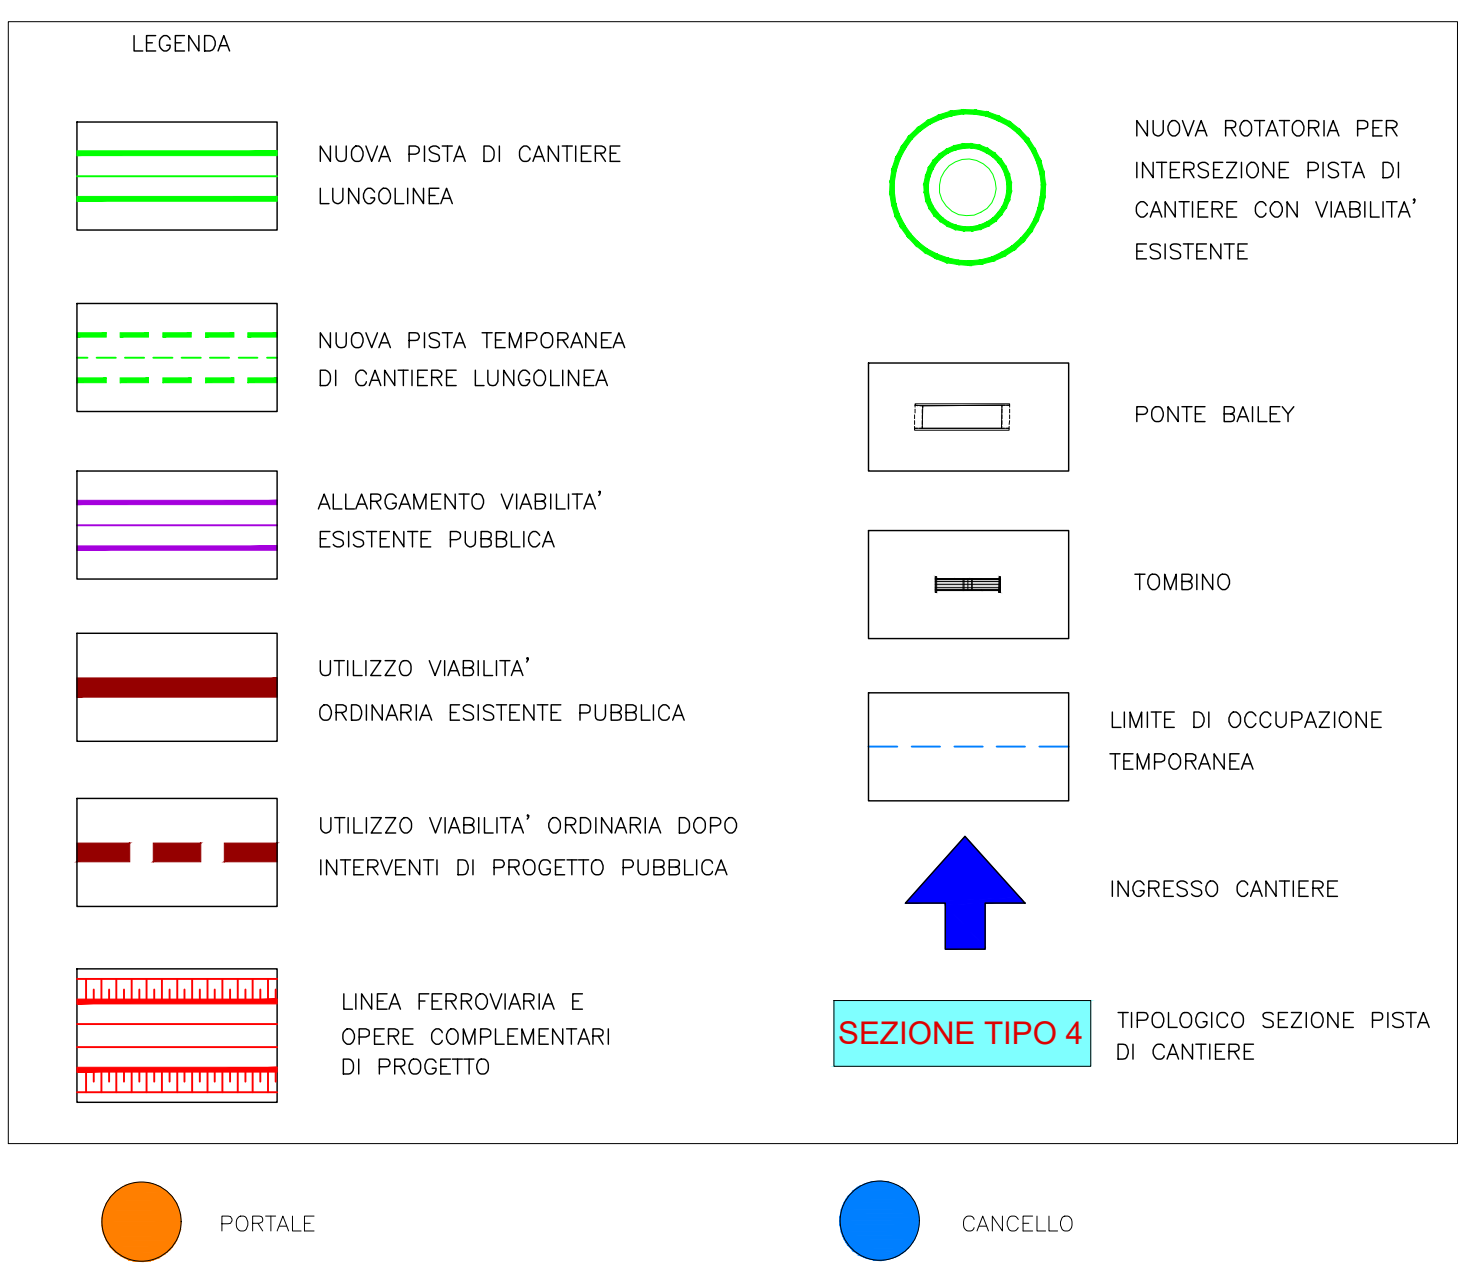
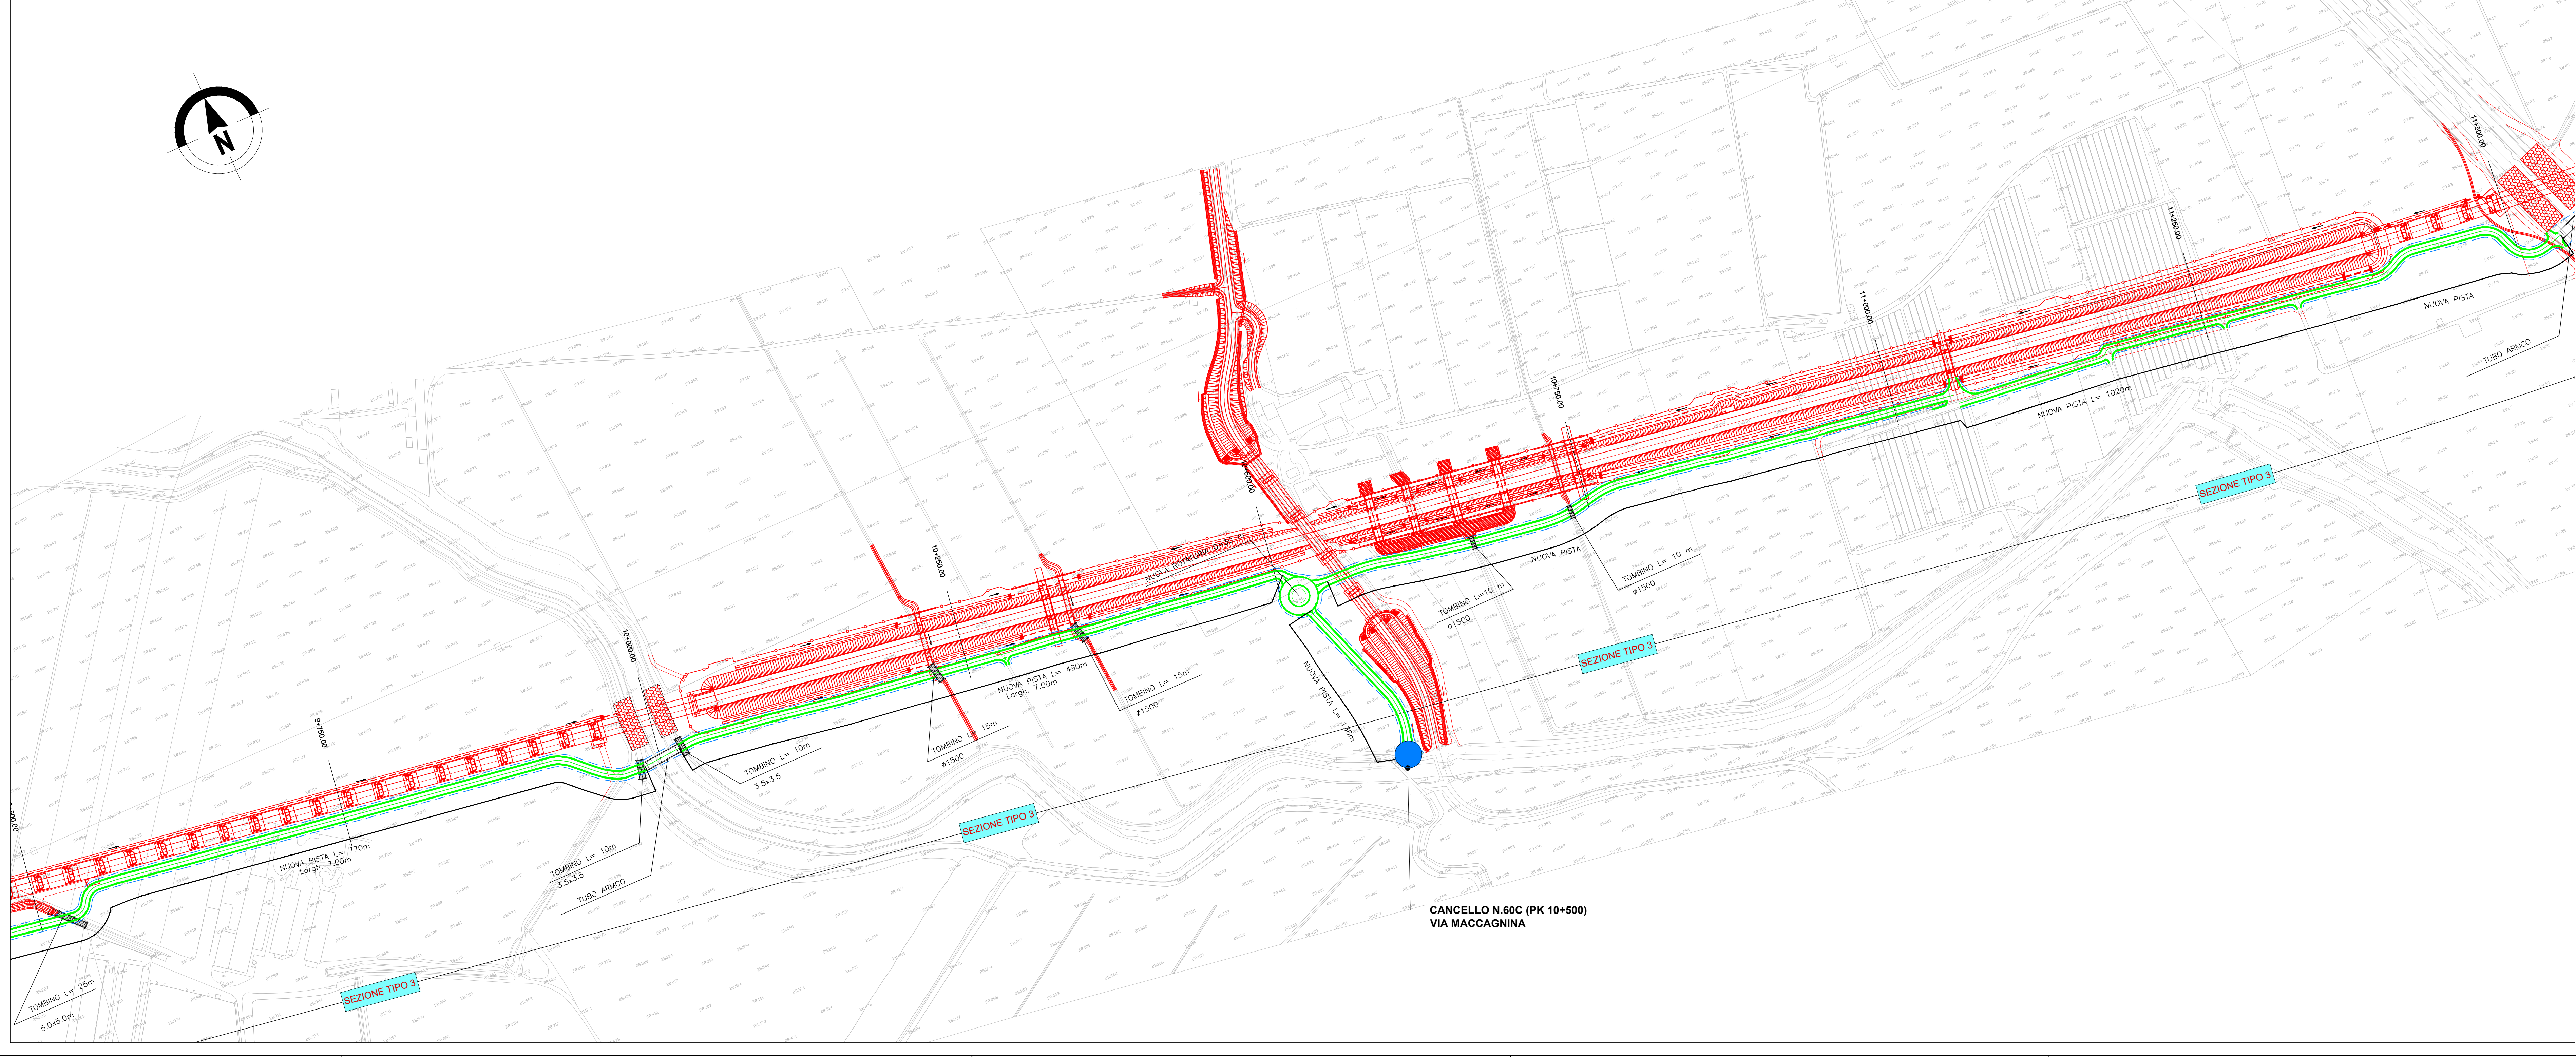


DIRETTA 1

BANDO 2

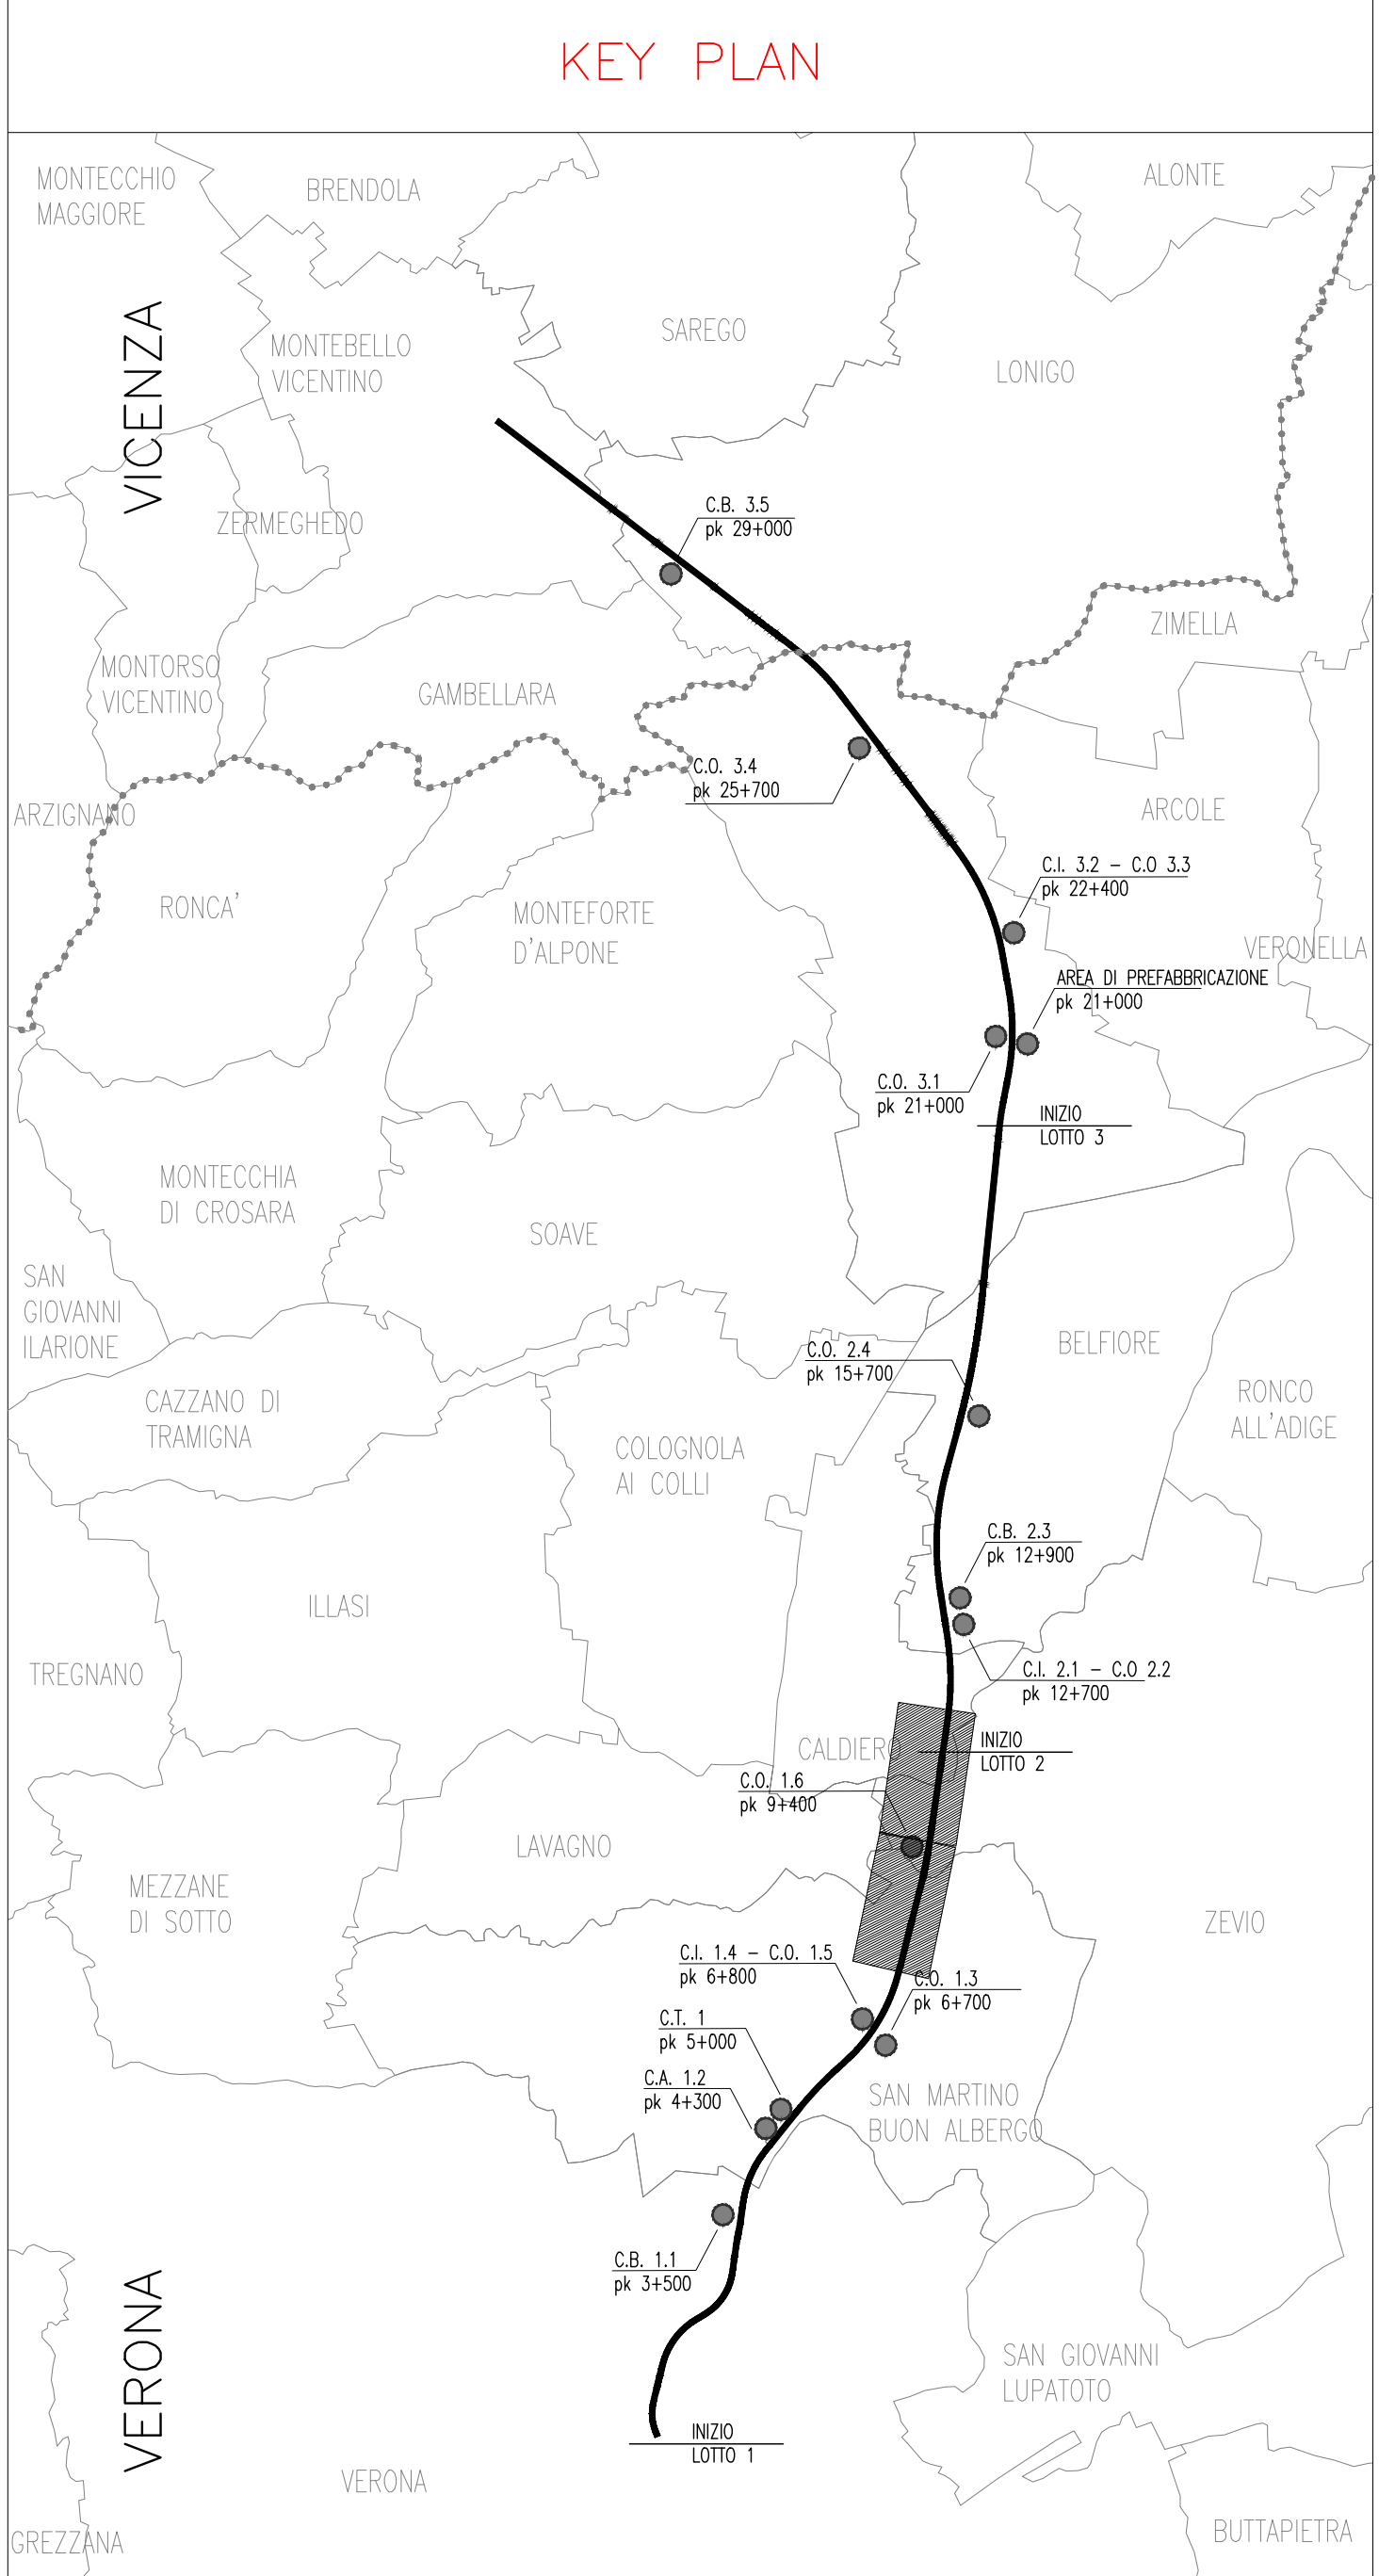

COMMITTENTE: **RFI** RETE FERROVIARIA ITALIANA GRUPPO FERROVIE DELLO STATO

ALTA SORVEGLIANZA: **ITALFER** GRUPPO FERROVIE DELLO STATO

GENERAL CONTRACTOR: **Consorzio Iric-IV Due**

INFRASTRUTTURE FERROVIARIE STRATEGICHE DEFINITE DALLA LEGGE OBIETTIVO N. 443/01
LINEA A.V. /A.C. TORINO-VENEZIA Tratta VERONA-PADOVA
Lotto funzionale Verona-Bivio Vicenza
PROGETTO ESECUTIVO

DISEGNO CANTIERIZZAZIONE: ITINERARI E VIABILITA'
 PISTA LUNGOLINEA E RISOLUZIONE INTERFERENZE CON LA VIABILITA' ESISTENTE - Tav. 3

GENERAL CONTRACTOR	DIRETTORE LAVORI	SCALA
Consorzio Iric-IV Due	Ing. Luca ZACCARIA	1:2000
Ing. Paolo CALABROSA	Ing. Paolo CALABROSA	
Rev. n. A1394	Rev. n. A1394	
06/07/2021	06/07/2021	

COMMESSA	LOTTO	FASE	ENTE	TIPO DOC.	OPER./DISCIPLINA	PROGR.	REV.	FOGLIO
117	10	E	12	P6	CA0001	003	B	11

VISTO CONSORZIO IRIC-IV DUE
 Firmato: Ing. Luca ZACCARIA
 Data: 06/07/2021

Progettazione	Descrizione	Redatto	Data	Verificato	Data	Approvato	Data	IL PROGETTISTA
A	EMMISSIONE		06/07/2021		06/07/2021		06/07/2021	
B	REGOLE							
C								

CS: 83769201
 CUP: J41E100000009
 File: 117-10-E-12-P6-CA0001-003-B-11
 Cod. origine: 0000