


GENERALE

PUNTI DI MONITORAGGIO	FASI

Componente	Metodica (XX)	Comune (YY)
VEF (Vegetazione e flora)	CF: Censimento floristico	VR (Verona)
	RF: Rilievo fitosociologico	SV (San Martino Buon Albergo)
	RD: Rilievo dendrometrico	CA (Caldiero)
	TD: trassetti dinamici	ZE (Zevio)
FAU (Fauna)	RI: Rilievo delle specie infestanti	AR (Arco)
	01 (Avifauna): trassetti di identificazione diretta (visivo) e indiretta (sonoro)	SE (Belfiore)
	02 (Anfibi): trassetti di identificazione diretta (visivo) e indiretta (sonoro)	SB (San Bonifacio)
	03 (Rettili): trassetti di identificazione diretta (visivo)	LO (Longo)
	04 (Chiroteri): trassetti con l'utilizzo del bat-detector	BU (Bussolengo)
	05 (Lepidotteri diurni): trassetti con l'utilizzo del relino entomologico	MB (Montebellio Vicentino)
	06 (Pesci): monitoraggio mediante elettroscopo	BR (Brendola)
	07 (Passaggi fauna): Monitoraggio mediante fototrappole	MM (Montebellio Maggiore)
08 (mammiferi terrestri): Microreliefauna: trassetti con l'utilizzo di topole e vivaio a cultura multipla. Mesoreliefauna: trassetti di osservazione di tracce e rilievo di attività trofica	AV (Altavilla Vicentina)	
Ecosistemi	Non si prevede di effettuare campionamenti specifici, ma di utilizzare i dati derivanti dalle analisi sulle componenti floristiche, vegetazionali e faunistiche	VI (Vicenza) CR (Creazzo)

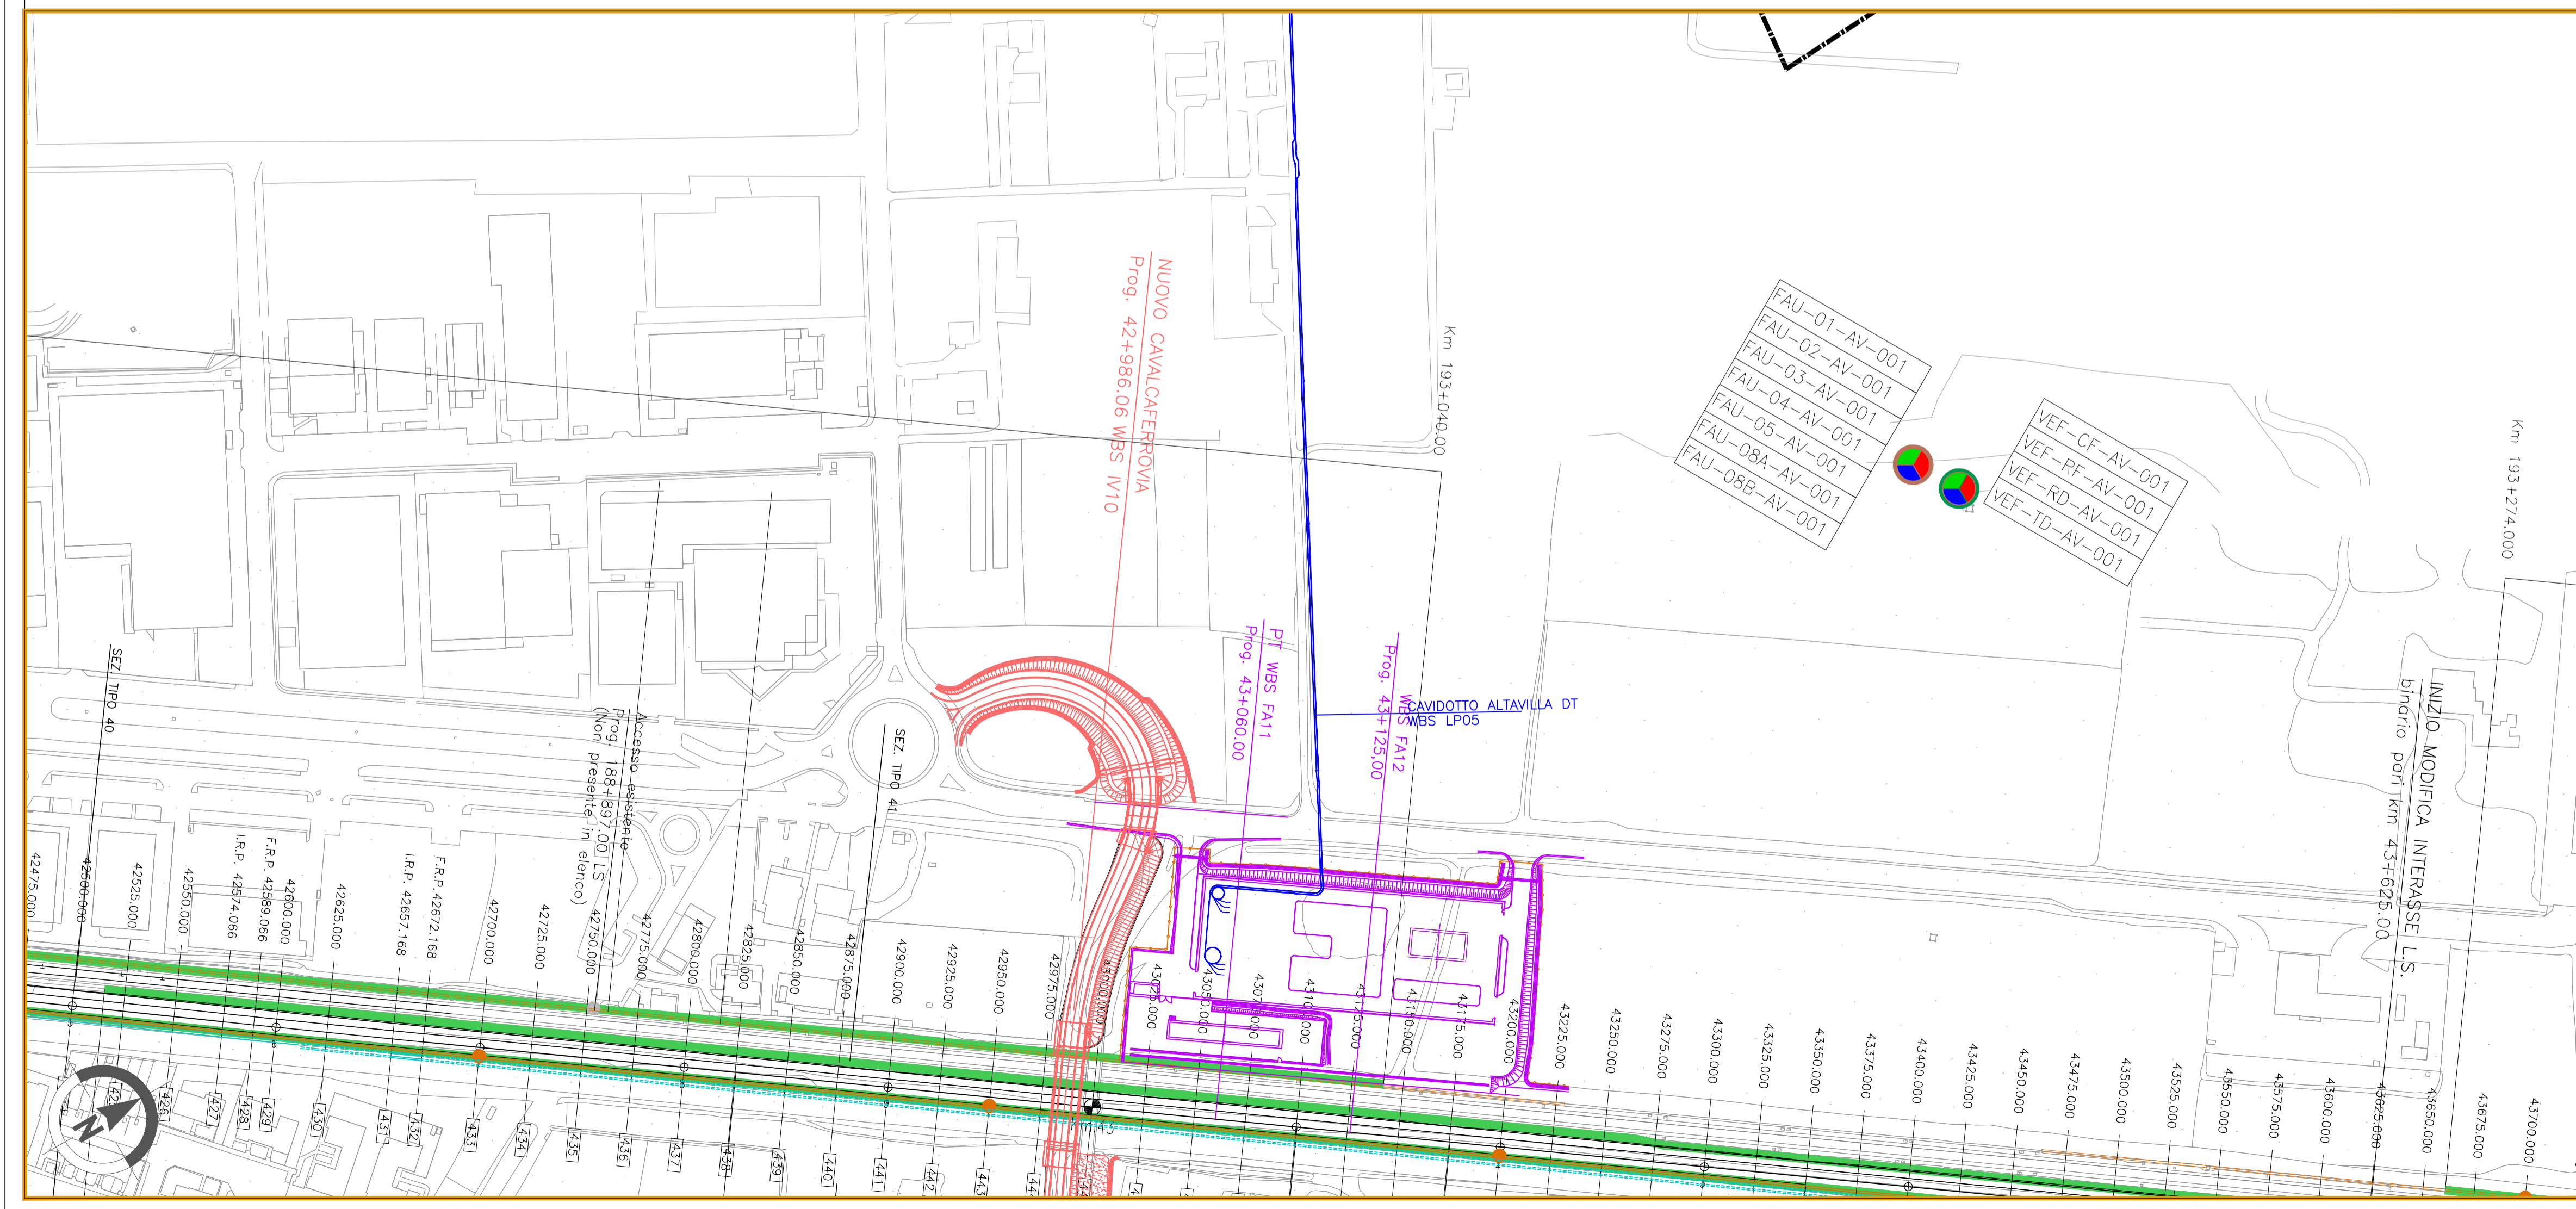

COMMITTENTE:

ALTA SORVEGLIANZA:

GENERAL CONTRACTOR:

INFRASTRUTTURE FERROVIARIE STRATEGICHE DEFINITE DALLA LEGGE OBIETTIVO N. 443/01

LINEA A.V. I.A.C. TORINO-VENEZIA Tratta VERONA-PADOVA
 Lotto funzionante Verona-Bivio Vicenza
PROGETTO ESECUTIVO
PIANO DI MONITORAGGIO AMBIENTALE
PLANIMETRIE

PLANIMETRIA UBICAZIONE PUNTI DI MISURA - COMPONENTI VEGETAZIONE E FLORA, FAUNA ED ECOSISTEMI - TAV.24/25

	GENERAL CONTRACTOR	DIRETTORE LAVORI	SCALA:					
	Iricav Due Ing. Guido Frasin Data: luglio 2021	Valido per costruzione	1:2000					
COMMESSA	LOTTO	FASE	ENTE	TIPO DOC.	OPERA/DISCIPLINA	PROGR.	REV.	FOGLIO
IN17	10	E	12	P6	MB0000	050	B	024-025

VISTO CONSORZIO IRICAV DUE	
Firma	Data
Arch. F. Balocco	luglio 2021

Progettazione :	Rev.	Descrizione	Redatto	Data	Verificato	Data	Approvato	Data	IL PROGETTISTA
A	EMISSIONE		Det. G. Scaroni	ottobre 2020	Det. P. Tom	ottobre 2020	Ing. M. Scaroni	ottobre 2020	Ing. M. Scaroni Data: luglio 2021
B	Nota ARPA Veneto del 28.02.2021 - Prot. 01017823		Det. G. Scaroni	luglio 2021	Det. P. Tom	luglio 2021	Ing. M. Scaroni	luglio 2021	
C			Det. G. Scaroni	luglio 2021	Det. P. Tom	luglio 2021	Ing. M. Scaroni	luglio 2021	

CIG: 8377967CD1 | CUP: J41E91000000009 | File: INT10E0294M00000000082.doc
 Progetto cofinanziato dalla Unione Europea | Cod. origine: