


GENERALE

Confini comunali	Confini provinciali	Tracciato PD	Elettrodotto esistente	Cavidotto PD
Autostrada	Linea ferroviaria esistente	Elettrodotti PD	Corsi d'acqua	
CB - Cantiere Base	CA - Cantiere Armamento	CO - Cantiere Operativo	CI - Cantiere Industriale	AT - Area Tecnica
Pista lunghilinea	Piste temporanea lunghilinea	Utilizzo viabilità esistente	Utilizzo viabilità ordinaria dopo interventi di progetto	Allargamento viabilità ordinaria esistente

PUNTI DI MONITORAGGIO

Acque superficiali ASU-XX-YY-n'(ZZZ)	Acque sotterranee ASO-XX-YY-n'(ZZZ)	Suolo e sottosuolo SUO-YY-n'(ZZZ)	Ante Operam	Corso d'Opera	Post Operam
--------------------------------------	-------------------------------------	-----------------------------------	-------------	---------------	-------------

Componente	Metodica (XX)	Comune (YY)
ASU (Acque superficiali)	OC: Analisi in situ e analisi di laboratorio	VR (Verona) SV (San Martino Buon Albergo) CA (Caldiero) ZE (Zevio) AR (Arcole) RE (Bellfiora) SR (San Bonifacio) LO (Lonigo)
ASO (Acque sotterranee)	VA: Piezometri SO: Sorgenti	BU (Bussolengo) MB (Montebelluna Vicentina) BR (Brendola) MM (Montebelluna Maggiore) AV (Altavilla Vicentina) VI (Vicenza) CR (Cresenza)
SUO (Suolo e Sottosuolo)		

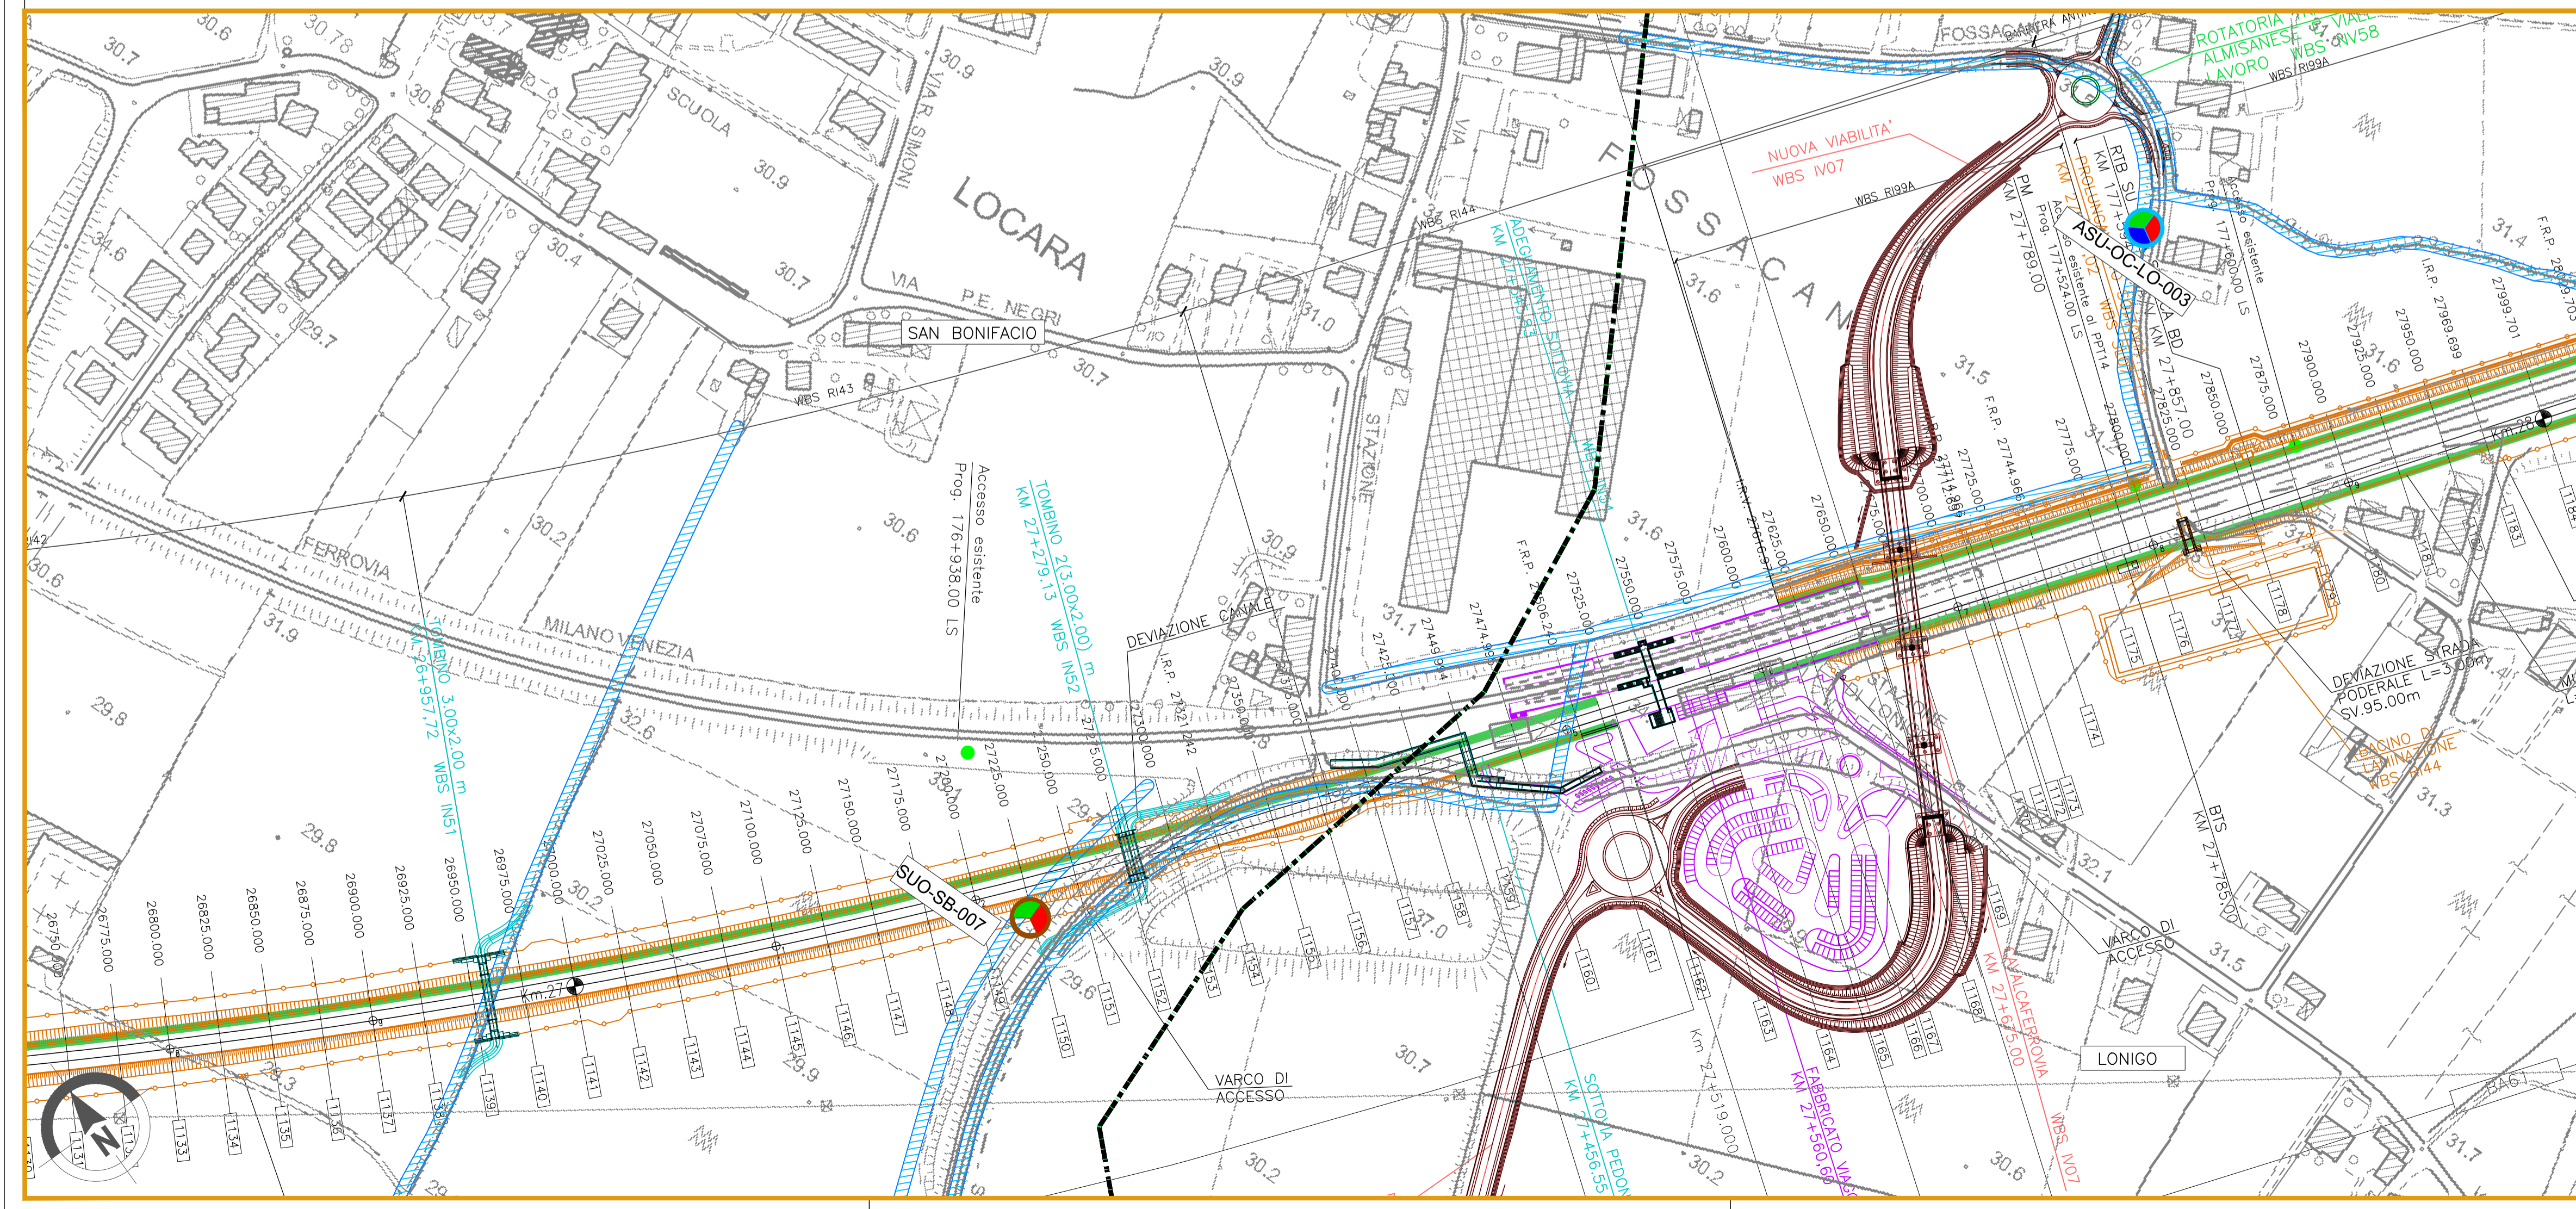

COMMITTENTE: **RETE FERROVIARIA ITALIANA**
GRUPPO FERROVIE DELLO STATO

ALTA SORVEGLIANZA: **GRUPPO FERROVIE DELLO STATO**

GENERAL CONTRACTOR: **IRICAV2**

INFRASTRUTTURE FERROVIARIE STRATEGICHE DEFINITE DALLA LEGGE OBIETTIVO N. 443/01

LINEA A.V. I.A.C. TORINO-VENEZIA Tratta VERONA-PADOVA
Lotto funzionale Verona-Bivio Vicenza
PROGETTO ESECUTIVO
PIANO DI MONITORAGGIO AMBIENTALE
PLANIMETRIE
PLANIMETRIA UBICAZIONE PUNTI DI MISURA - COMPONENTI AMBIENTE IDRICO, SUOLO E SOTTOSUOLO - TAV.12/25

PROGETTATORE	CONSORZIO	DIRETTORE LAVORI	SCALA:
IRICAV Due Ing. Guido Fratini Data: luglio 2021			1:2000

COMMESSA	LOTTO	FASE	ENTE	TIPO DOC.	OPERA/DISCIPLINA	PROGR.	REV.	FOGLIO
IN17	10	E	12	P6	MB0000	064	C	012=025

VISTO CONSORZIO IRICAV2		Data	
Firma		luglio 2021	
Arch. F. Balocco			

Progettazione:	Descrizione	Redatto	Data	Verificato	Data	Approvato	Data	IL PROGETTISTA
A	EMISSIONE	Ing. P. Tosi	ottobre 2020	Ing. P. Tosi	ottobre 2020	Ing. M. Scaroni	ottobre 2020	Ing. M. Scaroni Data: luglio 2021
B	Rev a segnalazione istruttoria IF IN17110E223MB0000001	Ing. P. Tosi	gennaio 2021	Ing. P. Tosi	gennaio 2021	Ing. M. Scaroni	gennaio 2021	
C	Nota ARP4 Veneto 28.0.2021 Prot.0017823	Ing. P. Tosi	luglio 2021	Ing. P. Tosi	luglio 2021	Ing. M. Scaroni	luglio 2021	

CIG: 8377957CD1 CUP: J41E19100000009 File: P:\1710E223MB00000042.dwg
Cod. origine:

Progetto cofinanziato dalla Unione Europea

Scala di plot: TUTTI I DIRITTI DEL PRESENTE DOCUMENTO SONO RISERVATI. LA PRODUZIONE ANCHE PARZIALE E VIETATA.