

**LEGENDA**

**GENERALE**

- Confini comunali
- Confini provinciali
- Tracciato di progetto
- Elettrodotti esistenti
- Cavidotto di progetto
- Autostrada
- Linea ferroviaria esistente
- Elettrodotti di progetto
- Corsi d'acqua

**Colori e Simboli:**

- CB - Cantiere Base
- CA - Cantiere Armamento
- CO - Cantiere Operativo
- CI - Cantiere Industriale
- AT - Area Tecnica
- Pista lungilinea
- Pista temporanea lungilinea
- Utilizzo viabilità esistente
- Utilizzo viabilità ordinaria dopo interventi di progetto
- Allargamento viabilità ordinaria esistente


**PUNTI DI MONITORAGGIO**

- Paesaggio PAE-XX-YY-n'(ZZZ)

**FASI**

- Ante Operam
- Corso d'Opera
- Post Operam

Componente	Metadato (XX)	Comune (YY)
PAE (Paesaggio)	RF (Ripresa Fotografica)	VR (Verona) SV (San Martino Buon Albergo) CA (Caldiero) ZE (Zevio) AR (Arco) BE (Belfiore) SR (San Rocco) LD (Lombard) BI (Bussolengo) MB (Montebelluna Vicentina) MV (Montebelluna Moggiore) AV (Azzola Vicentina)

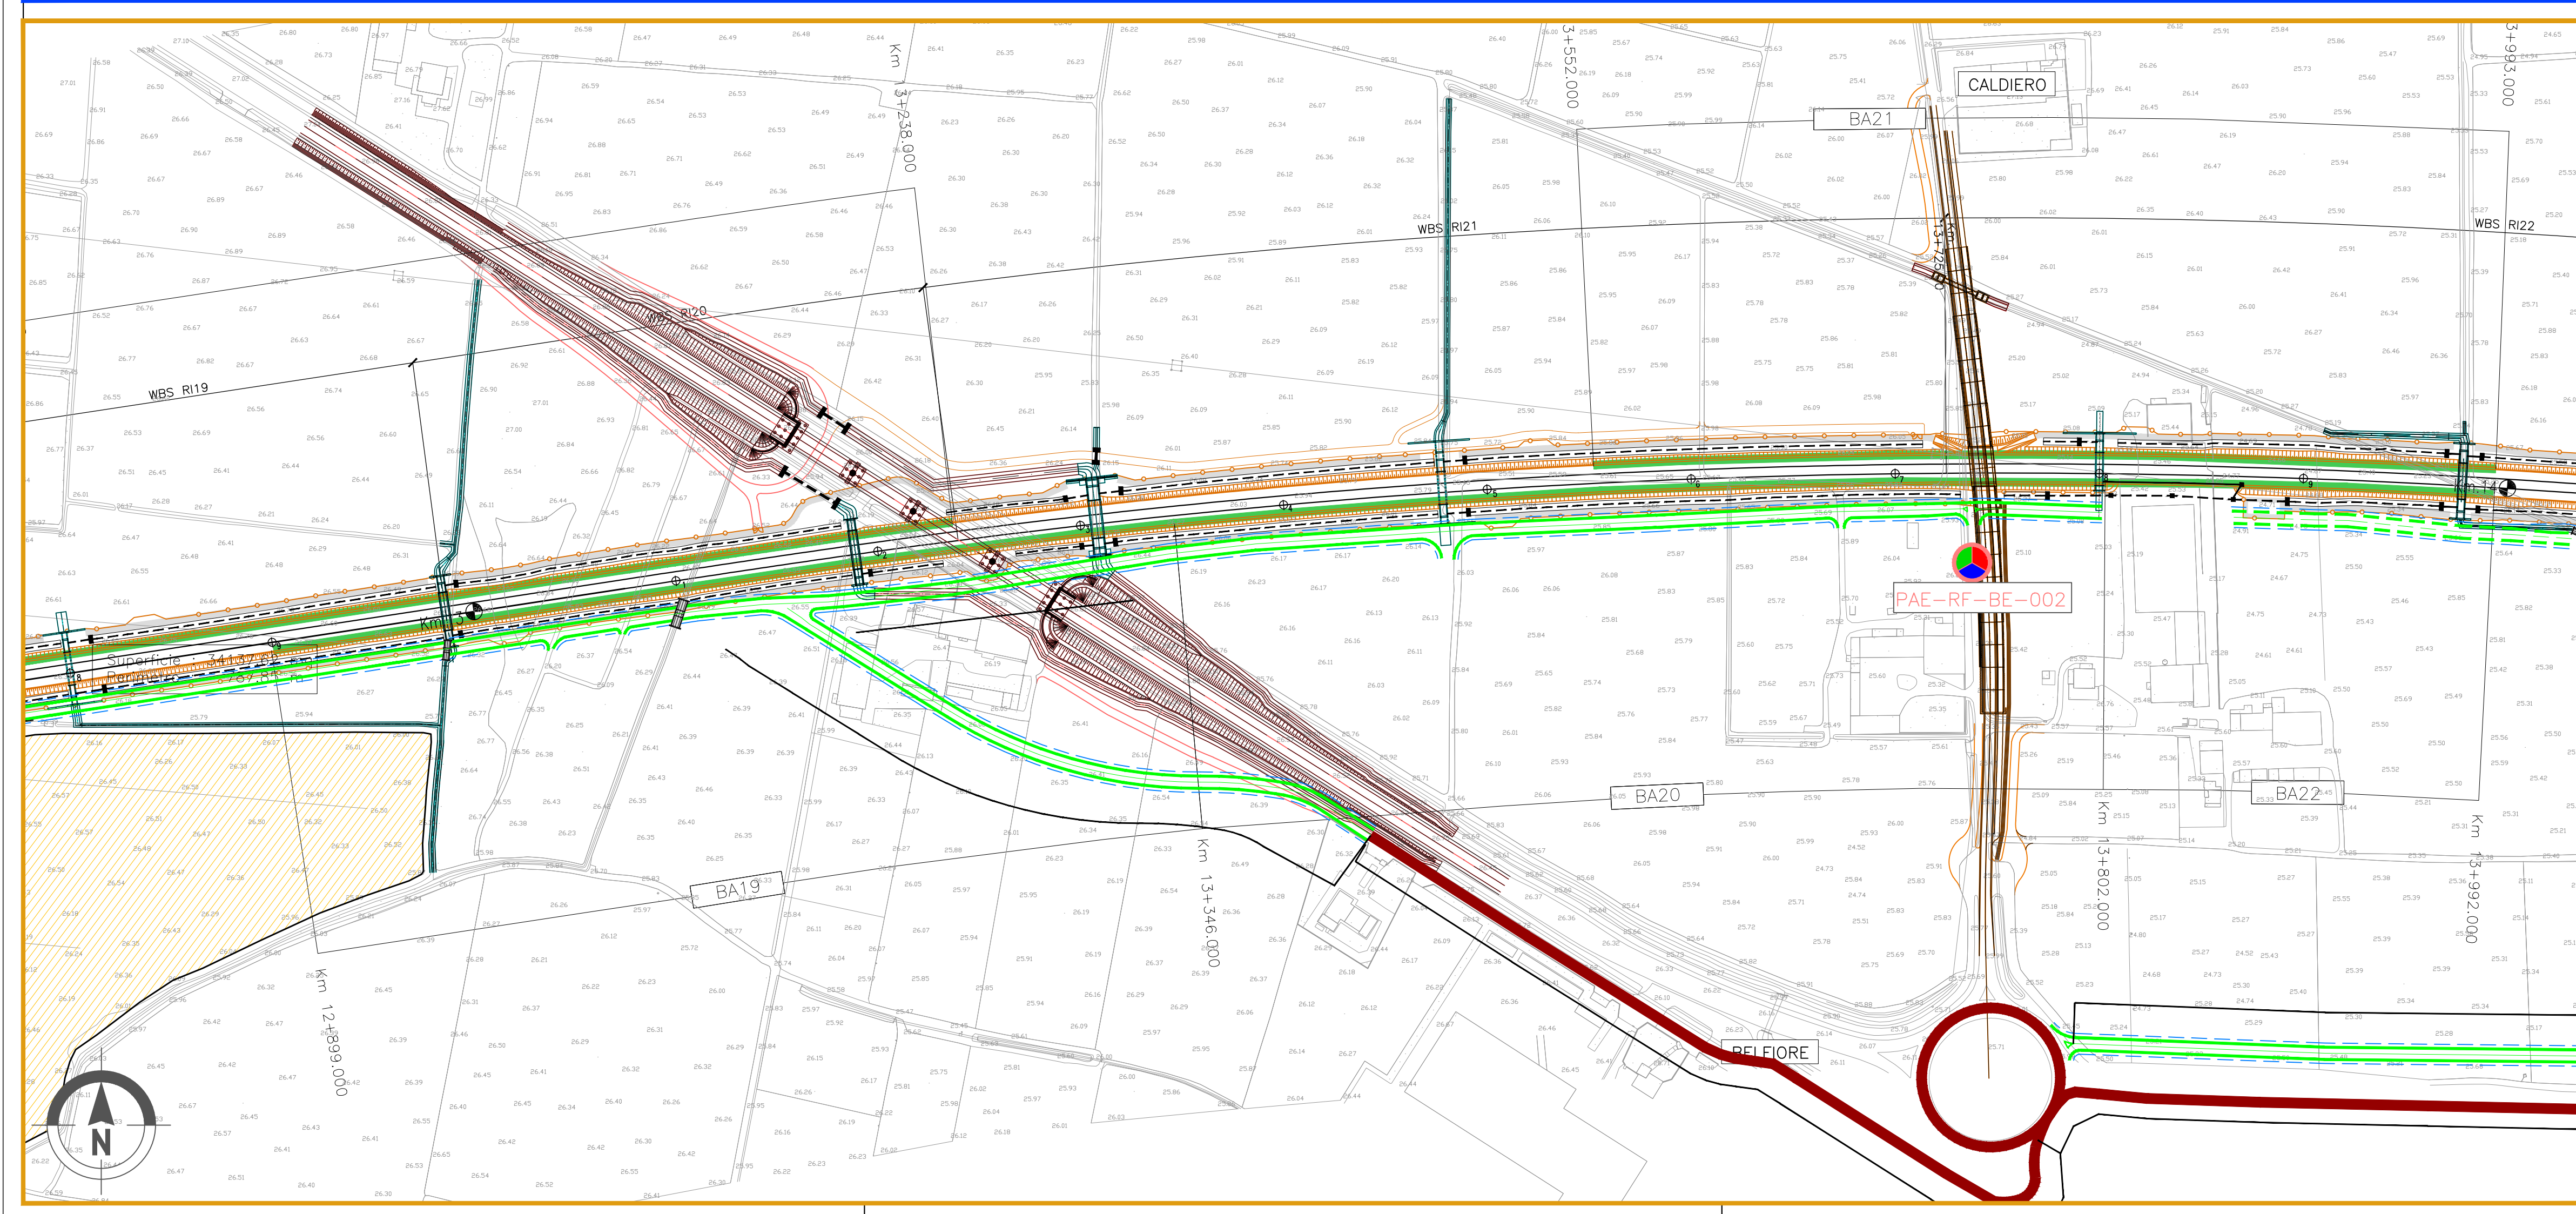

**COMMITTENTE:**

**ALTA SORVEGLIANZA:**

**GENERAL CONTRACTOR:**

**INFRASTRUTTURE FERROVIARIE STRATEGICHE DEFINITE DALLA LEGGE OBIETTIVO N. 443/01**

**LINEA A.V. I.A.C. TORINO-VENEZIA Tratta VERONA-PADOVA**  
 Lotto funzionale Verona-Bivio Vicenza  
**PROGETTO ESECUTIVO**  
**PIANO DI MONITORAGGIO AMBIENTALE**  
**PLANIMETRIA UBICAZIONE PUNTI DI MISURA**  
 COMPONENTE PAESAGGIO - TAV.6/25

COMMESSA	LOTTO	FASE	ENTE	TIPO DOC.	OPERA/DISCIPLINA	PROGR.	REV.	FOGLIO
IN17	10	E	I2	P6	MB000A	006	B	di

**GENERAL CONTRACTOR** (Integratore):

**DIRETTORE LAVORI** (Valido per costruzione):

**SCALA:** 1:2000

**VISTO CONSORZIO IRICAV DUE**

Firma:   
 Data: Luglio 2021

Rev.	Descrizione	Redatto	Data	Verificato	Data	Approvato	Data
A	EMISSIONE	gen. A. Crese	08/07/2020	arch. P. Scattol	08/07/2020	prof. A. Scattol	08/07/2020
B	Nota ARPA Veneto del 28.02.2021 - Prot. 0017823	gen. A. Crese	01/07/2021	arch. P. Scattol	01/07/2021	prof. A. Scattol	01/07/2021
C							

**ECOSARME** (Ambiente e Paesaggio)  
 Data: Luglio 2021

CIG: 8377957CD1 CUP: J41E9100000009 File: RVT1E9100000009 Cod. origine:

Progetto cofinanziato dalla Unione Europea

Scala di plot: TUTTI I DIRITTI DEL PRESENTE DOCUMENTO SONO RISERVATI: LA PRODUZIONE ANCHE PARZIALE E VIETATA