

LEGENDA

GENERALE

- Confini comunali
- Confini provinciali
- Tracciato di progetto
- Elettrodotto esistente
- Covidotto di progetto
- Autostrada
- Linea ferroviaria esistente
- Elettrodotto di progetto
- Corsi d'acqua
- CB - Cantiere Base
- CA - Cantiere Armamento
- CO - Cantiere Operativo
- CI - Cantiere Industriale
- AT - Area Tecnica
- Pista lungolinea
- Piste temporanea lungolinea
- Utilizzo viabilità esistente
- Utilizzo viabilità ordinaria dopo interventi di progetto
- Allargamento viabilità ordinaria esistente


PUNTI DI MONITORAGGIO

- Paesaggio PAE-XX-YY-n'(ZZZ)

FASI

- Ante Operam
- Corso d'Opera
- Post Operam

Componente	Metodica (XX)	Comune (YY)
PAE (Paesaggio)	RF: Ripresa Fotografica	VS (Verona) SV (San Martino Buon Albergo) CA (Castello) ZE (Zevio) AR (Arco) RE (Rettina) SB (San Biandolino) LO (Lomigo) BI (Bussanengo) MB (Montebelluna Vicentina) MV (Montebelluna Maggiore) AV (Adelmo Vicentino)

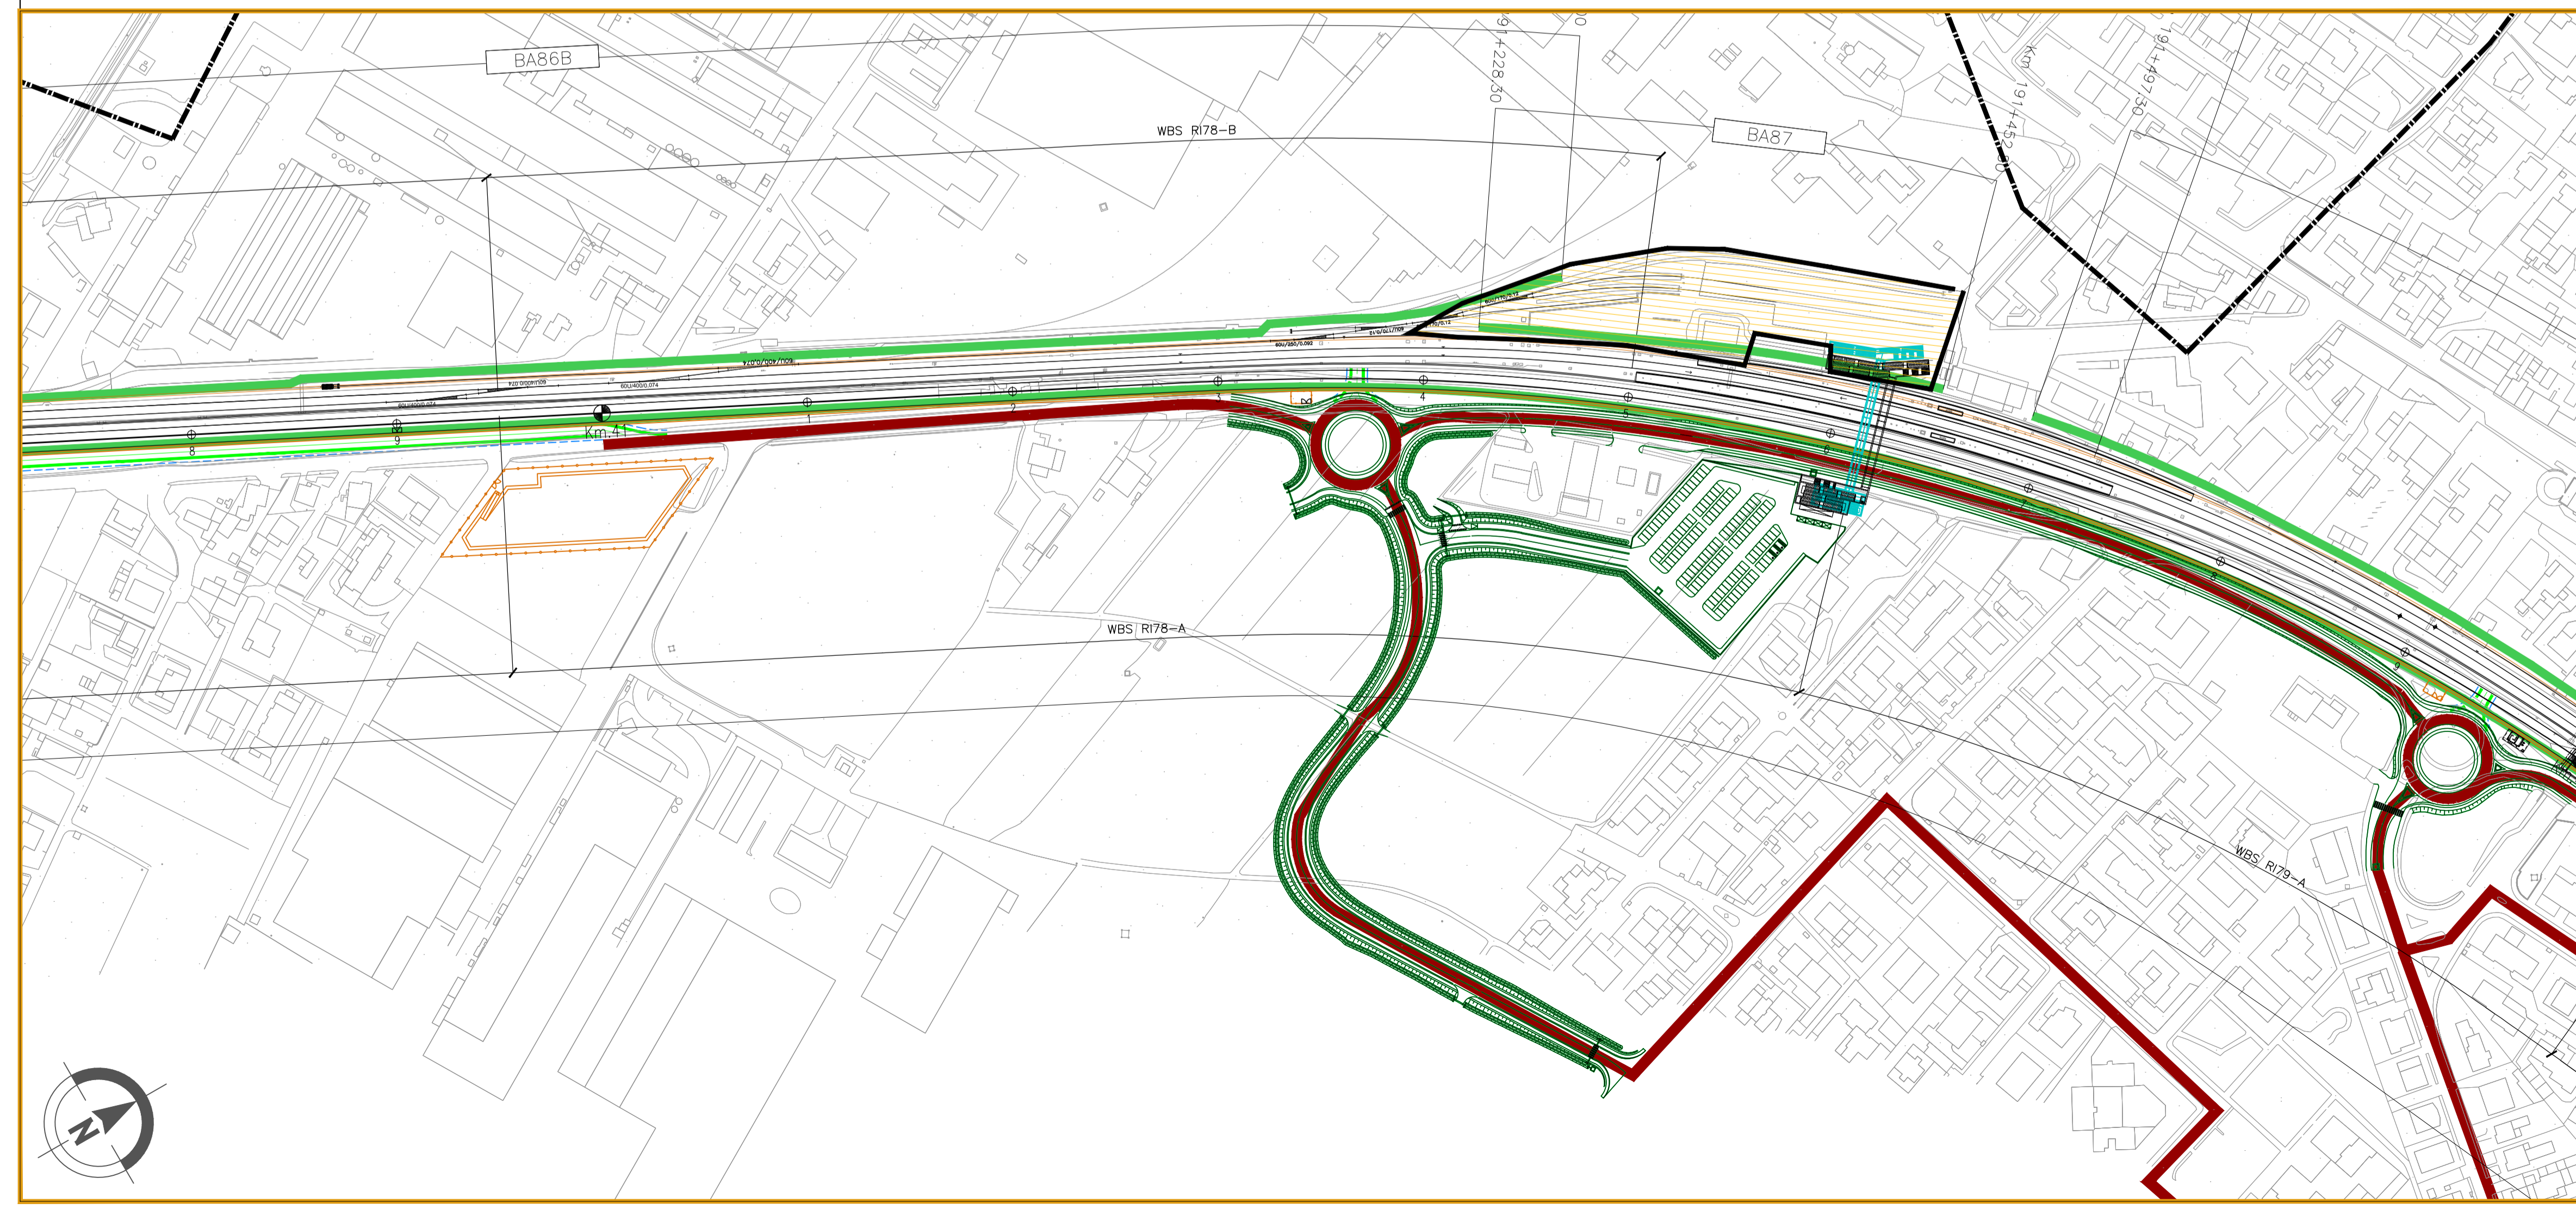

COMMITTENTE:

ALTA SORVEGLIANZA:

GENERAL CONTRACTOR:

INFRASTRUTTURE FERROVIARIE STRATEGICHE DEFINITE DALLA LEGGE OBIETTIVO N. 443/01

LINEA A.V. /A.C. TORINO-VENEZIA Tratta VERONA-PADOVA
 Lotto funzionale Verona-Bivio Vicenza
PROGETTO ESECUTIVO
PIANO DI MONITORAGGIO AMBIENTALE
PLANIMETRIA UBICAZIONE PUNTI DI MISURA
 COMPONENTE PAESAGGIO - TAV.23/25

GENERAL CONTRACTOR		DIRETTORE LAVORI		SCALA :
Integratore	ConSORZIO Iricav Due	Valido per costruzione		1:2000
Commissa	Ing. Paolo CARO	Data:		
LOTTO	FASE	ENTE	TIPO DOC.	OPERA/DISCIPLINA
IN17	10	E	12	P6
PROGR.	REV.	FOGLIO		
023	B	di		

VISTO CONSORZIO IRICAV DUE

Firma: arch. Francesca BAIOCCHI
 Data: Luglio 2021

Progettazione:

Rev.	Descrizione	Redatto	Data	Verificato	Data	Approvato	Data	IL PRODOTTORE
A	EMISSIONE	arch. A. Cise	Ottobre 2020	arch. P. Scari	Ottobre 2020	arch. P. Scari	Ottobre 2020	
B	Nota ARPA Veneto del 26.02.2021 - Prot. 0017823	arch. A. Cise	Luglio 2021	arch. P. Scari	Luglio 2021	arch. P. Scari	Luglio 2021	
C								

CIG: 8377957CD1 | CUP: J41E9100000009 | File: INV1702CPMB000228.dwg
 Progetto cofinanziato dalla Unione Europea | Cod. origine: