

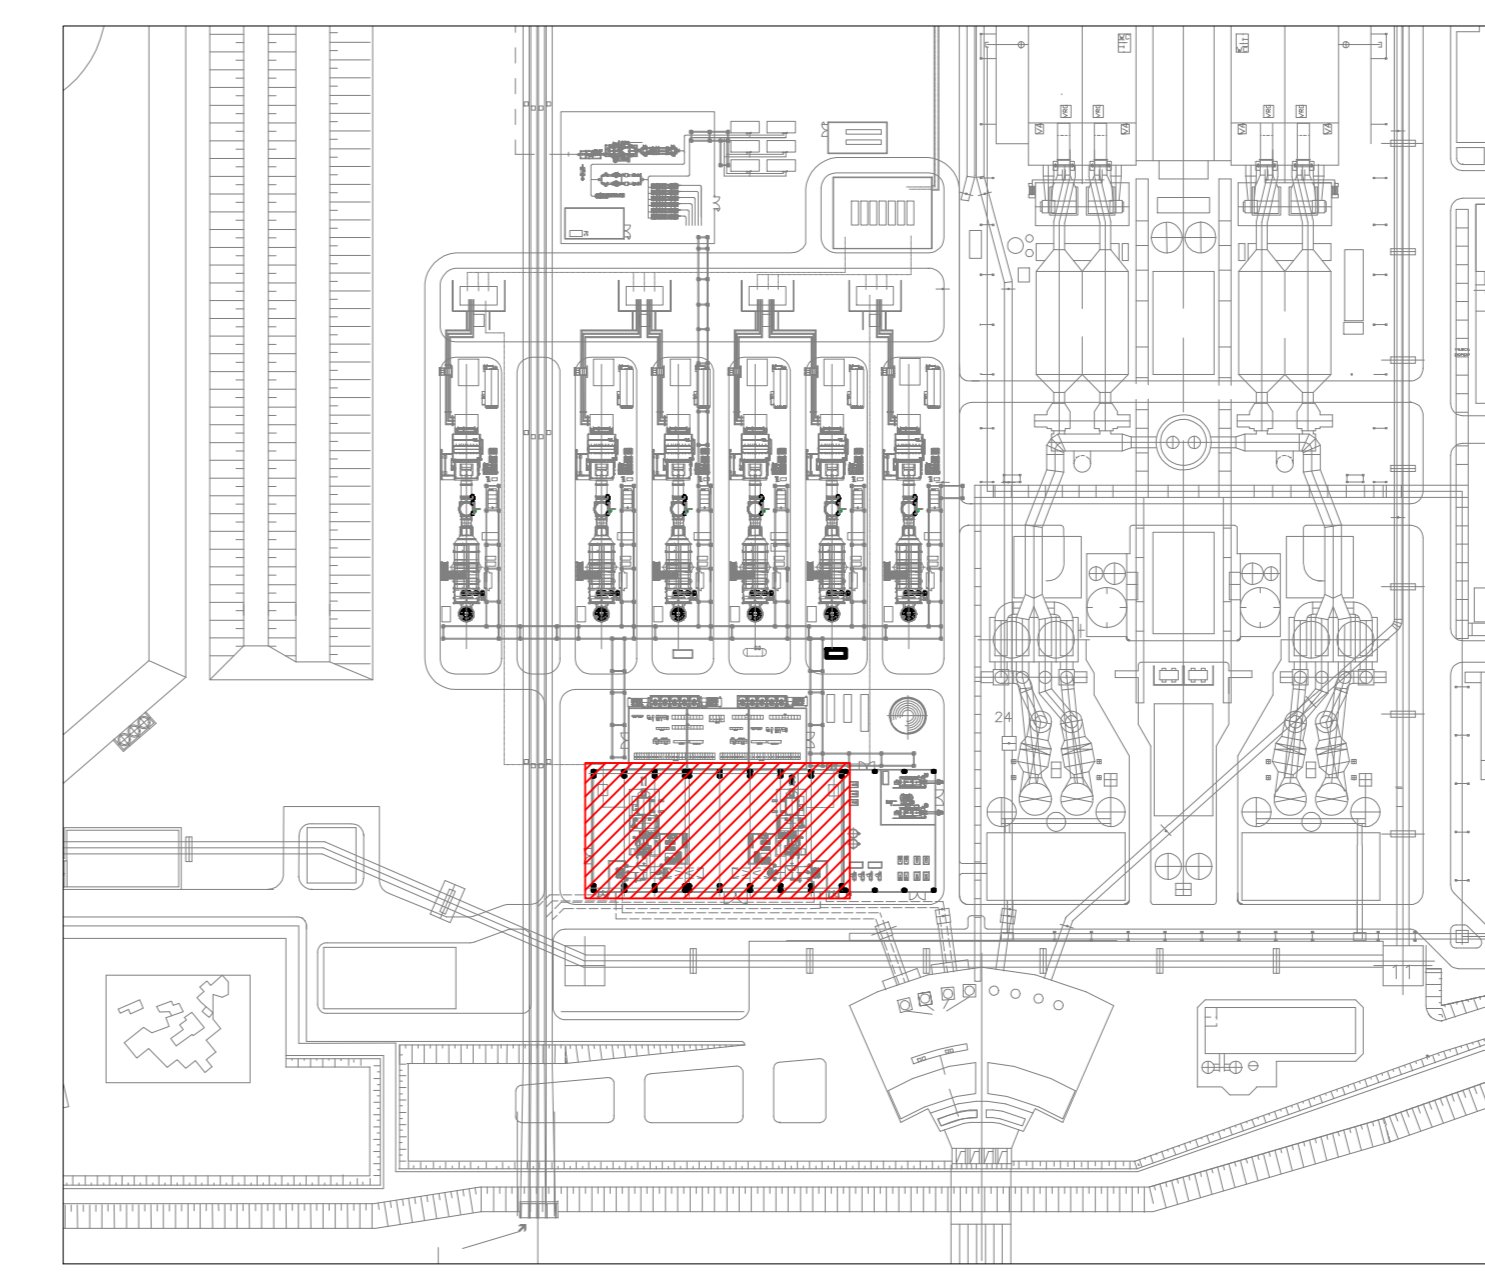



PLANIMETRIA GENERALE

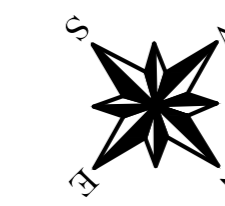

PROSPETTO VISTA A
Scala 1:100

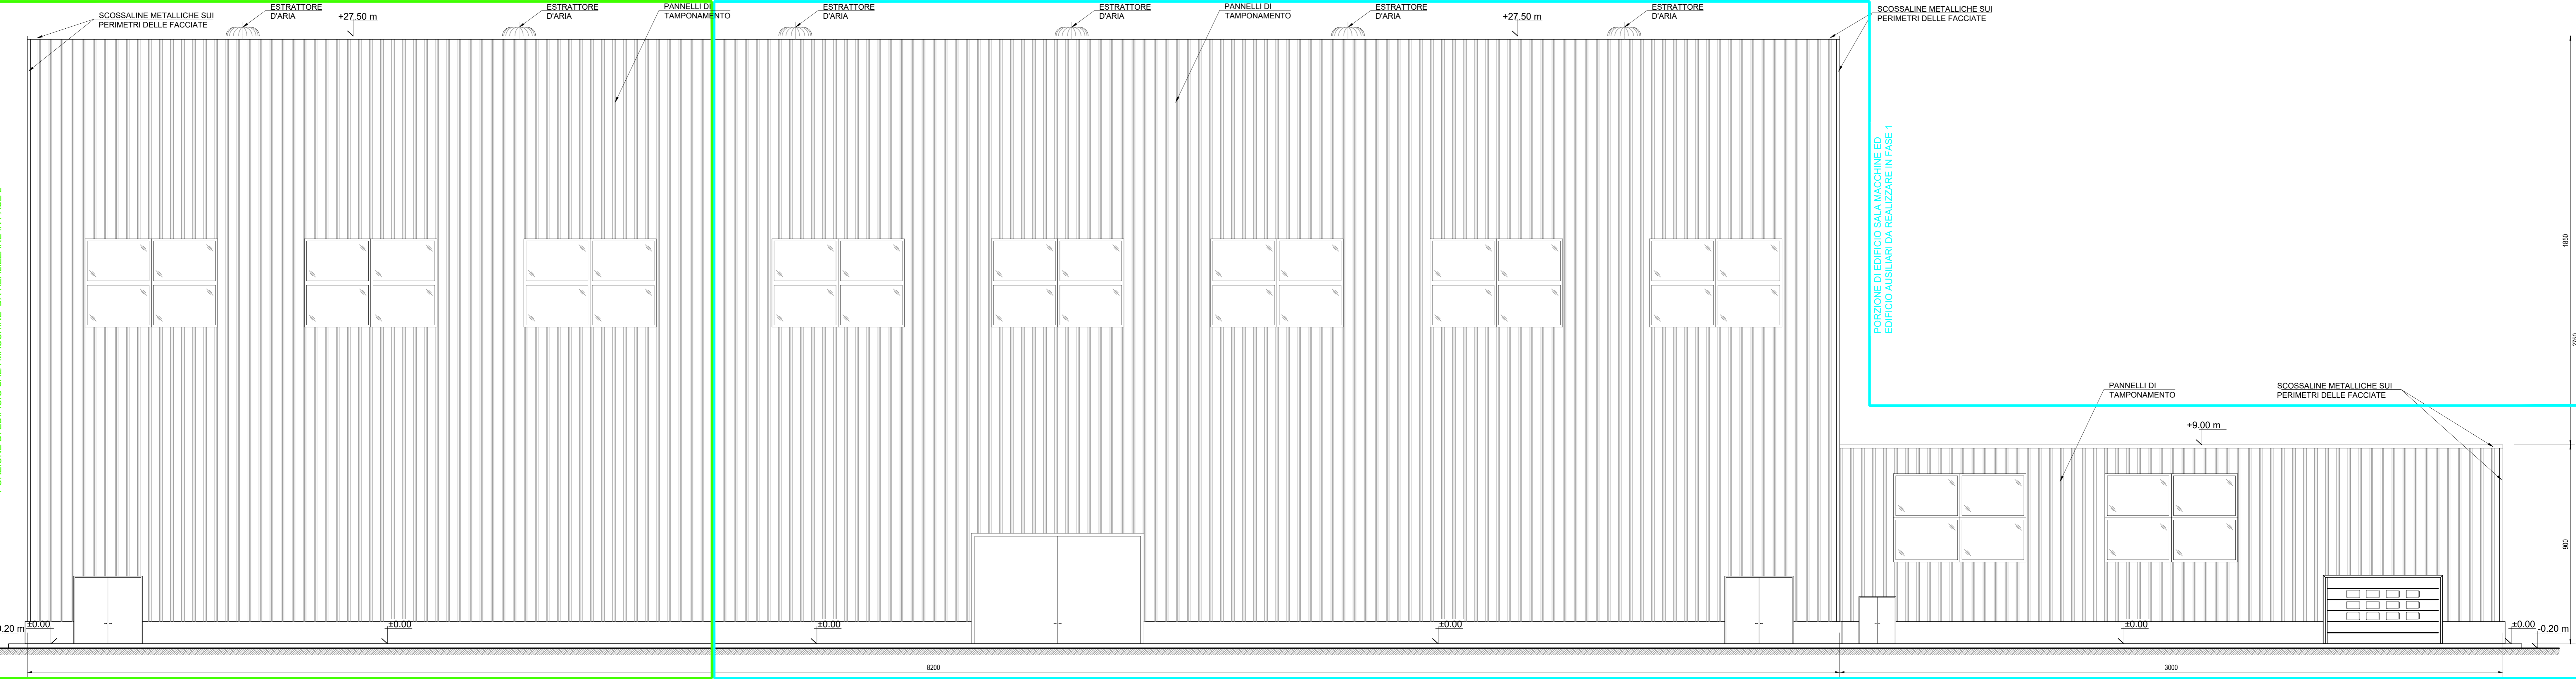

PROSPETTO VISTA B
Scala 1:100

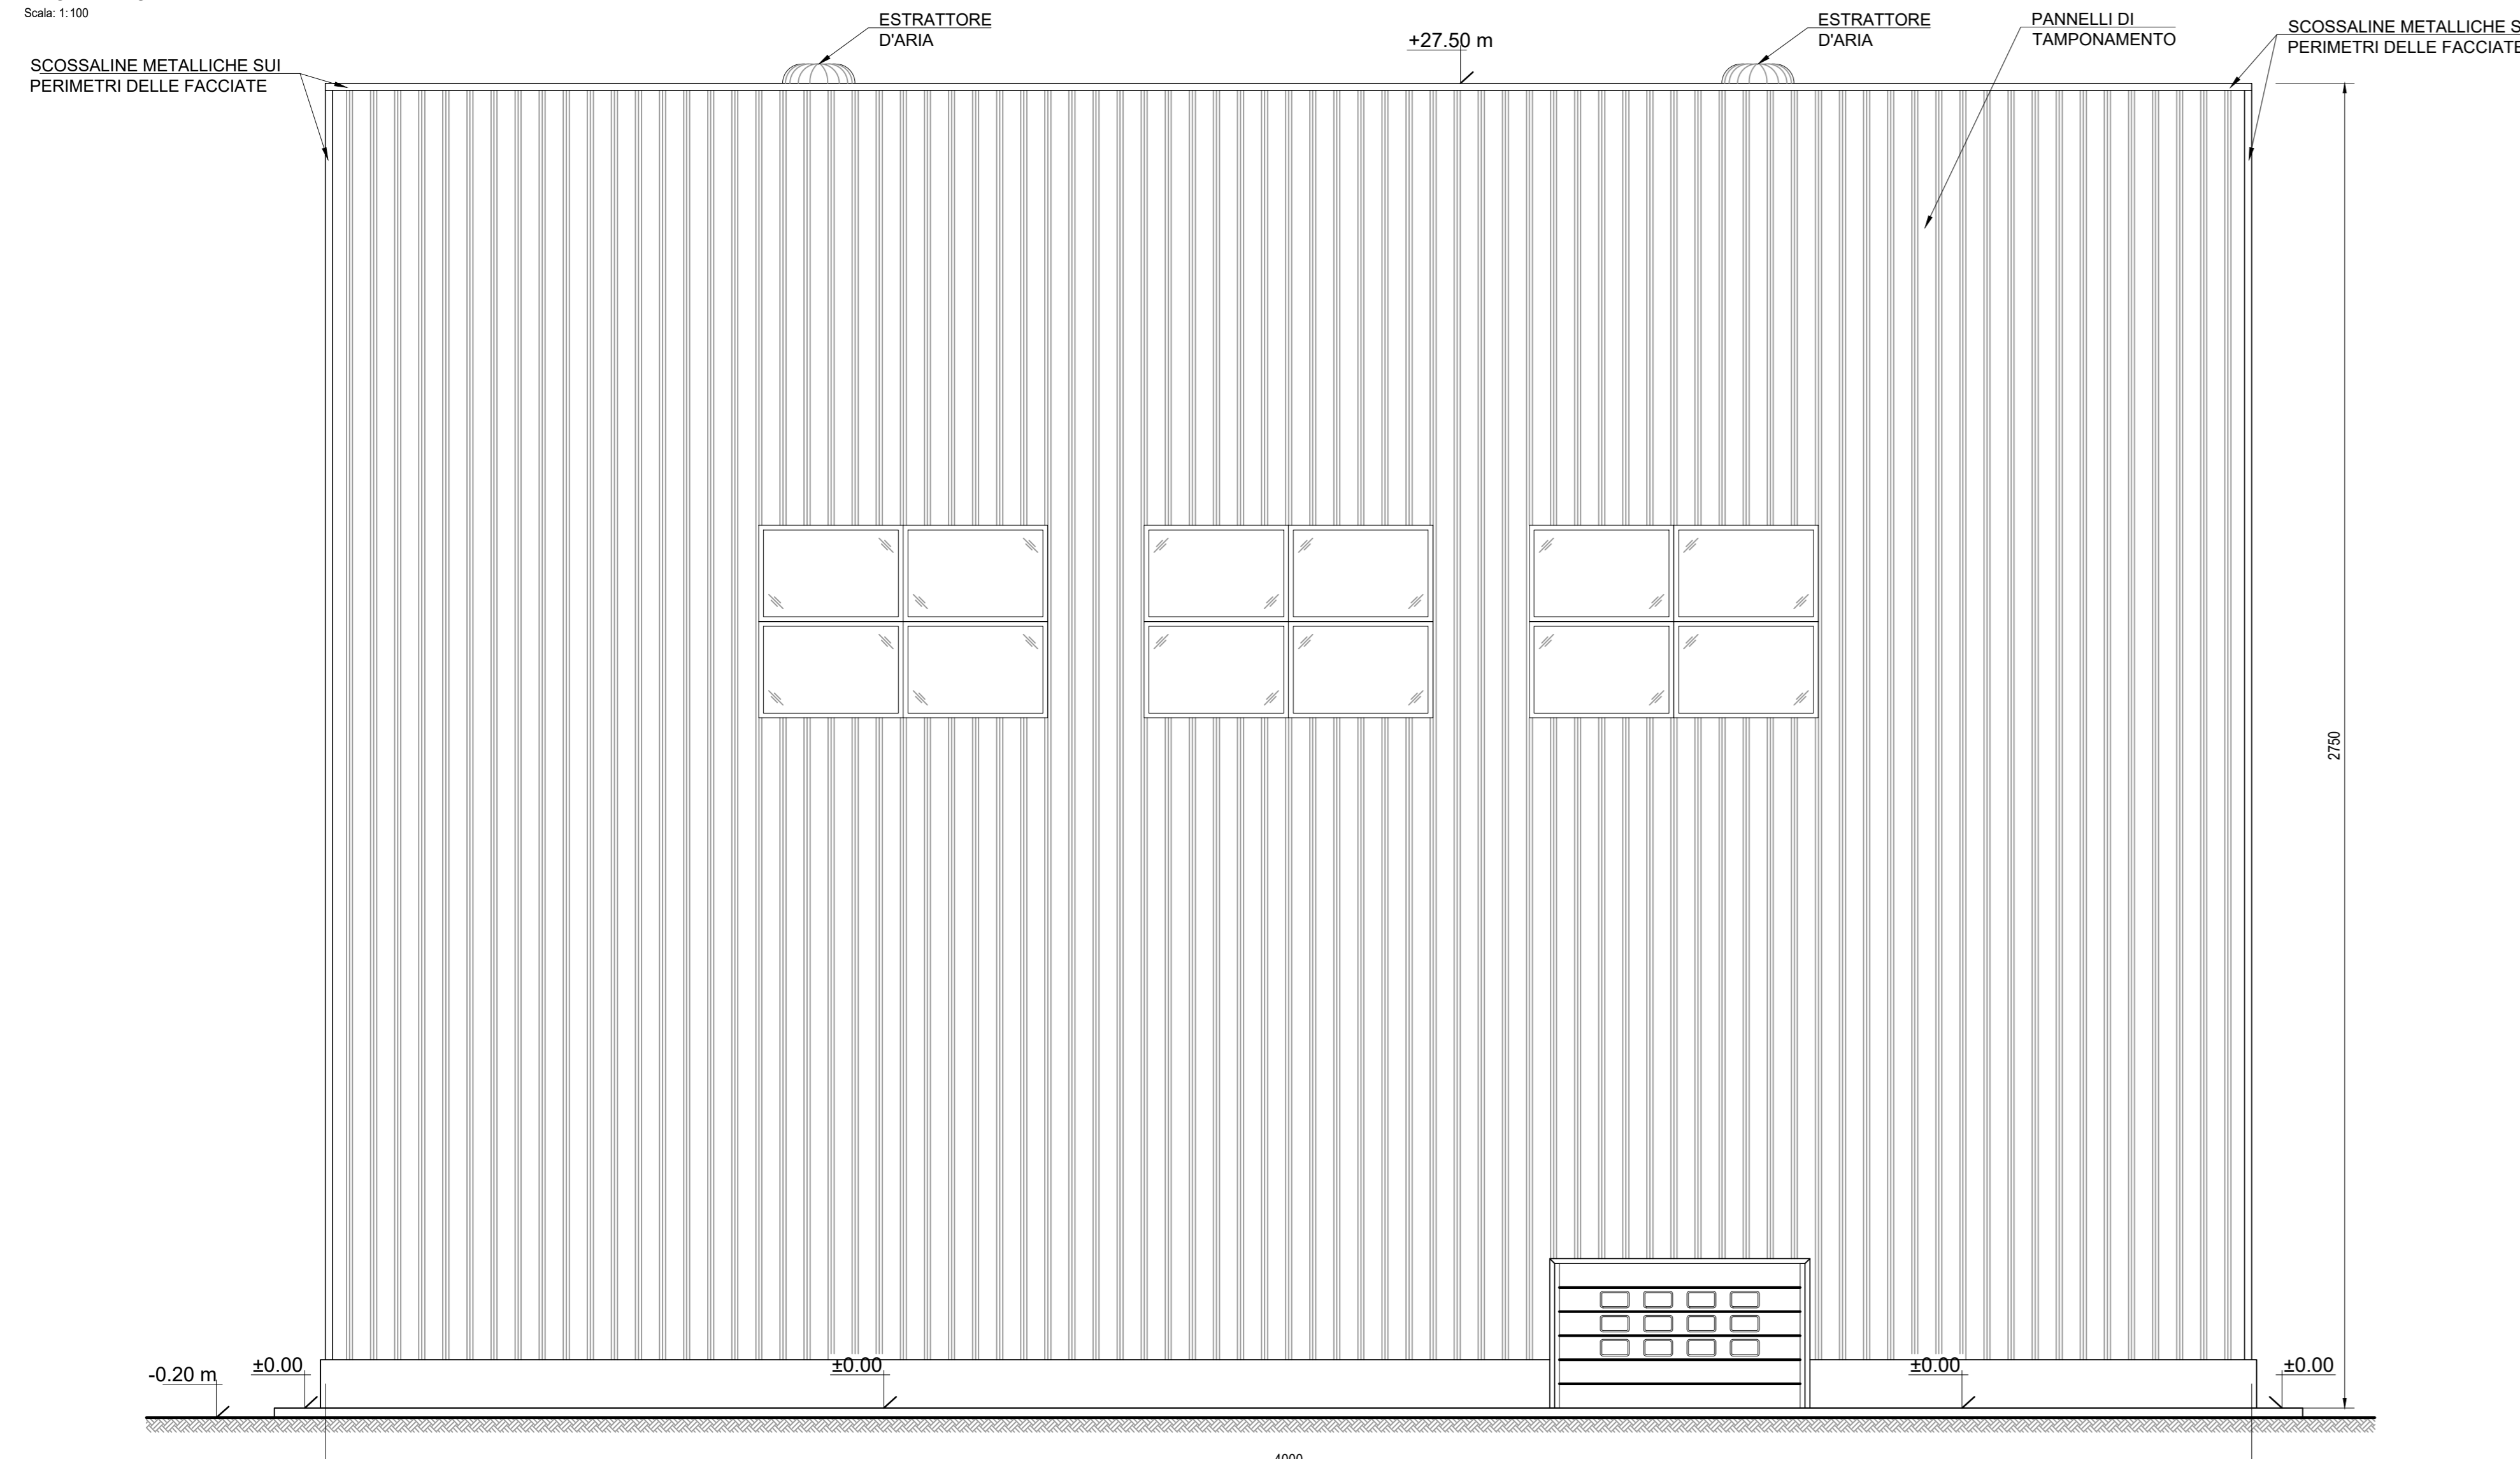

TAUW

3ba srl
Servizi di Progettazione
di Ingegneria Integrata a socio unico

Ing. Paolo Godio

CLIENTE:
TAUW Italia S.r.l.
Galleria Giovan
Battista Gerace, 14
56124 Pisa
T 050 54 27 80
F 050 57 80 93
E info@tauw.com
www.tauw.it

FIUME SANTO S.p.A.

Centrale di Fiume Santo: installazione di un impianto a gas a ciclo combinato in sostituzione della generazione elettrica a carbone

REV.	DATA	DESCRIZIONE	ESEGUITO	CONTROLLATO	APPROVATO
0	05/08/2021	EMISSIONE PER AUTORIZZAZIONI	SBA	O. Restri	L. Sampietro

TITOLO:
**Architettonico
EDIFICIO SALA MACCHINE E AUSILIARI
Prospetti Vista A e B**

CONVENZIONE	FORMATO	SCALA	TAVOLA	REV.	N° FOGLIO
	A0	1:100	040FO0044	0	1/1

INGEGNERIA
PRESENTI QUANTO PROGETTUALE E DI INSPETTIVA DI FIUME SANTO S.p.A. E BATTI ORNATO A CHIAMATA DI PROCESSIONE IN QUALIARI BOTTI E SOTTO QUALIARI FORMI. ALLA SUA RIPRODUZIONE, ANCHE PARZIALE, O VERVO DI CHIAMATA A TERZI QUALIARI INFORMAZIONI IN MERITO, SENZA PREVENTIVA AUTORIZZAZIONE, RILASCIATA PER SCRITTO DA FIUME SANTO S.p.A.