

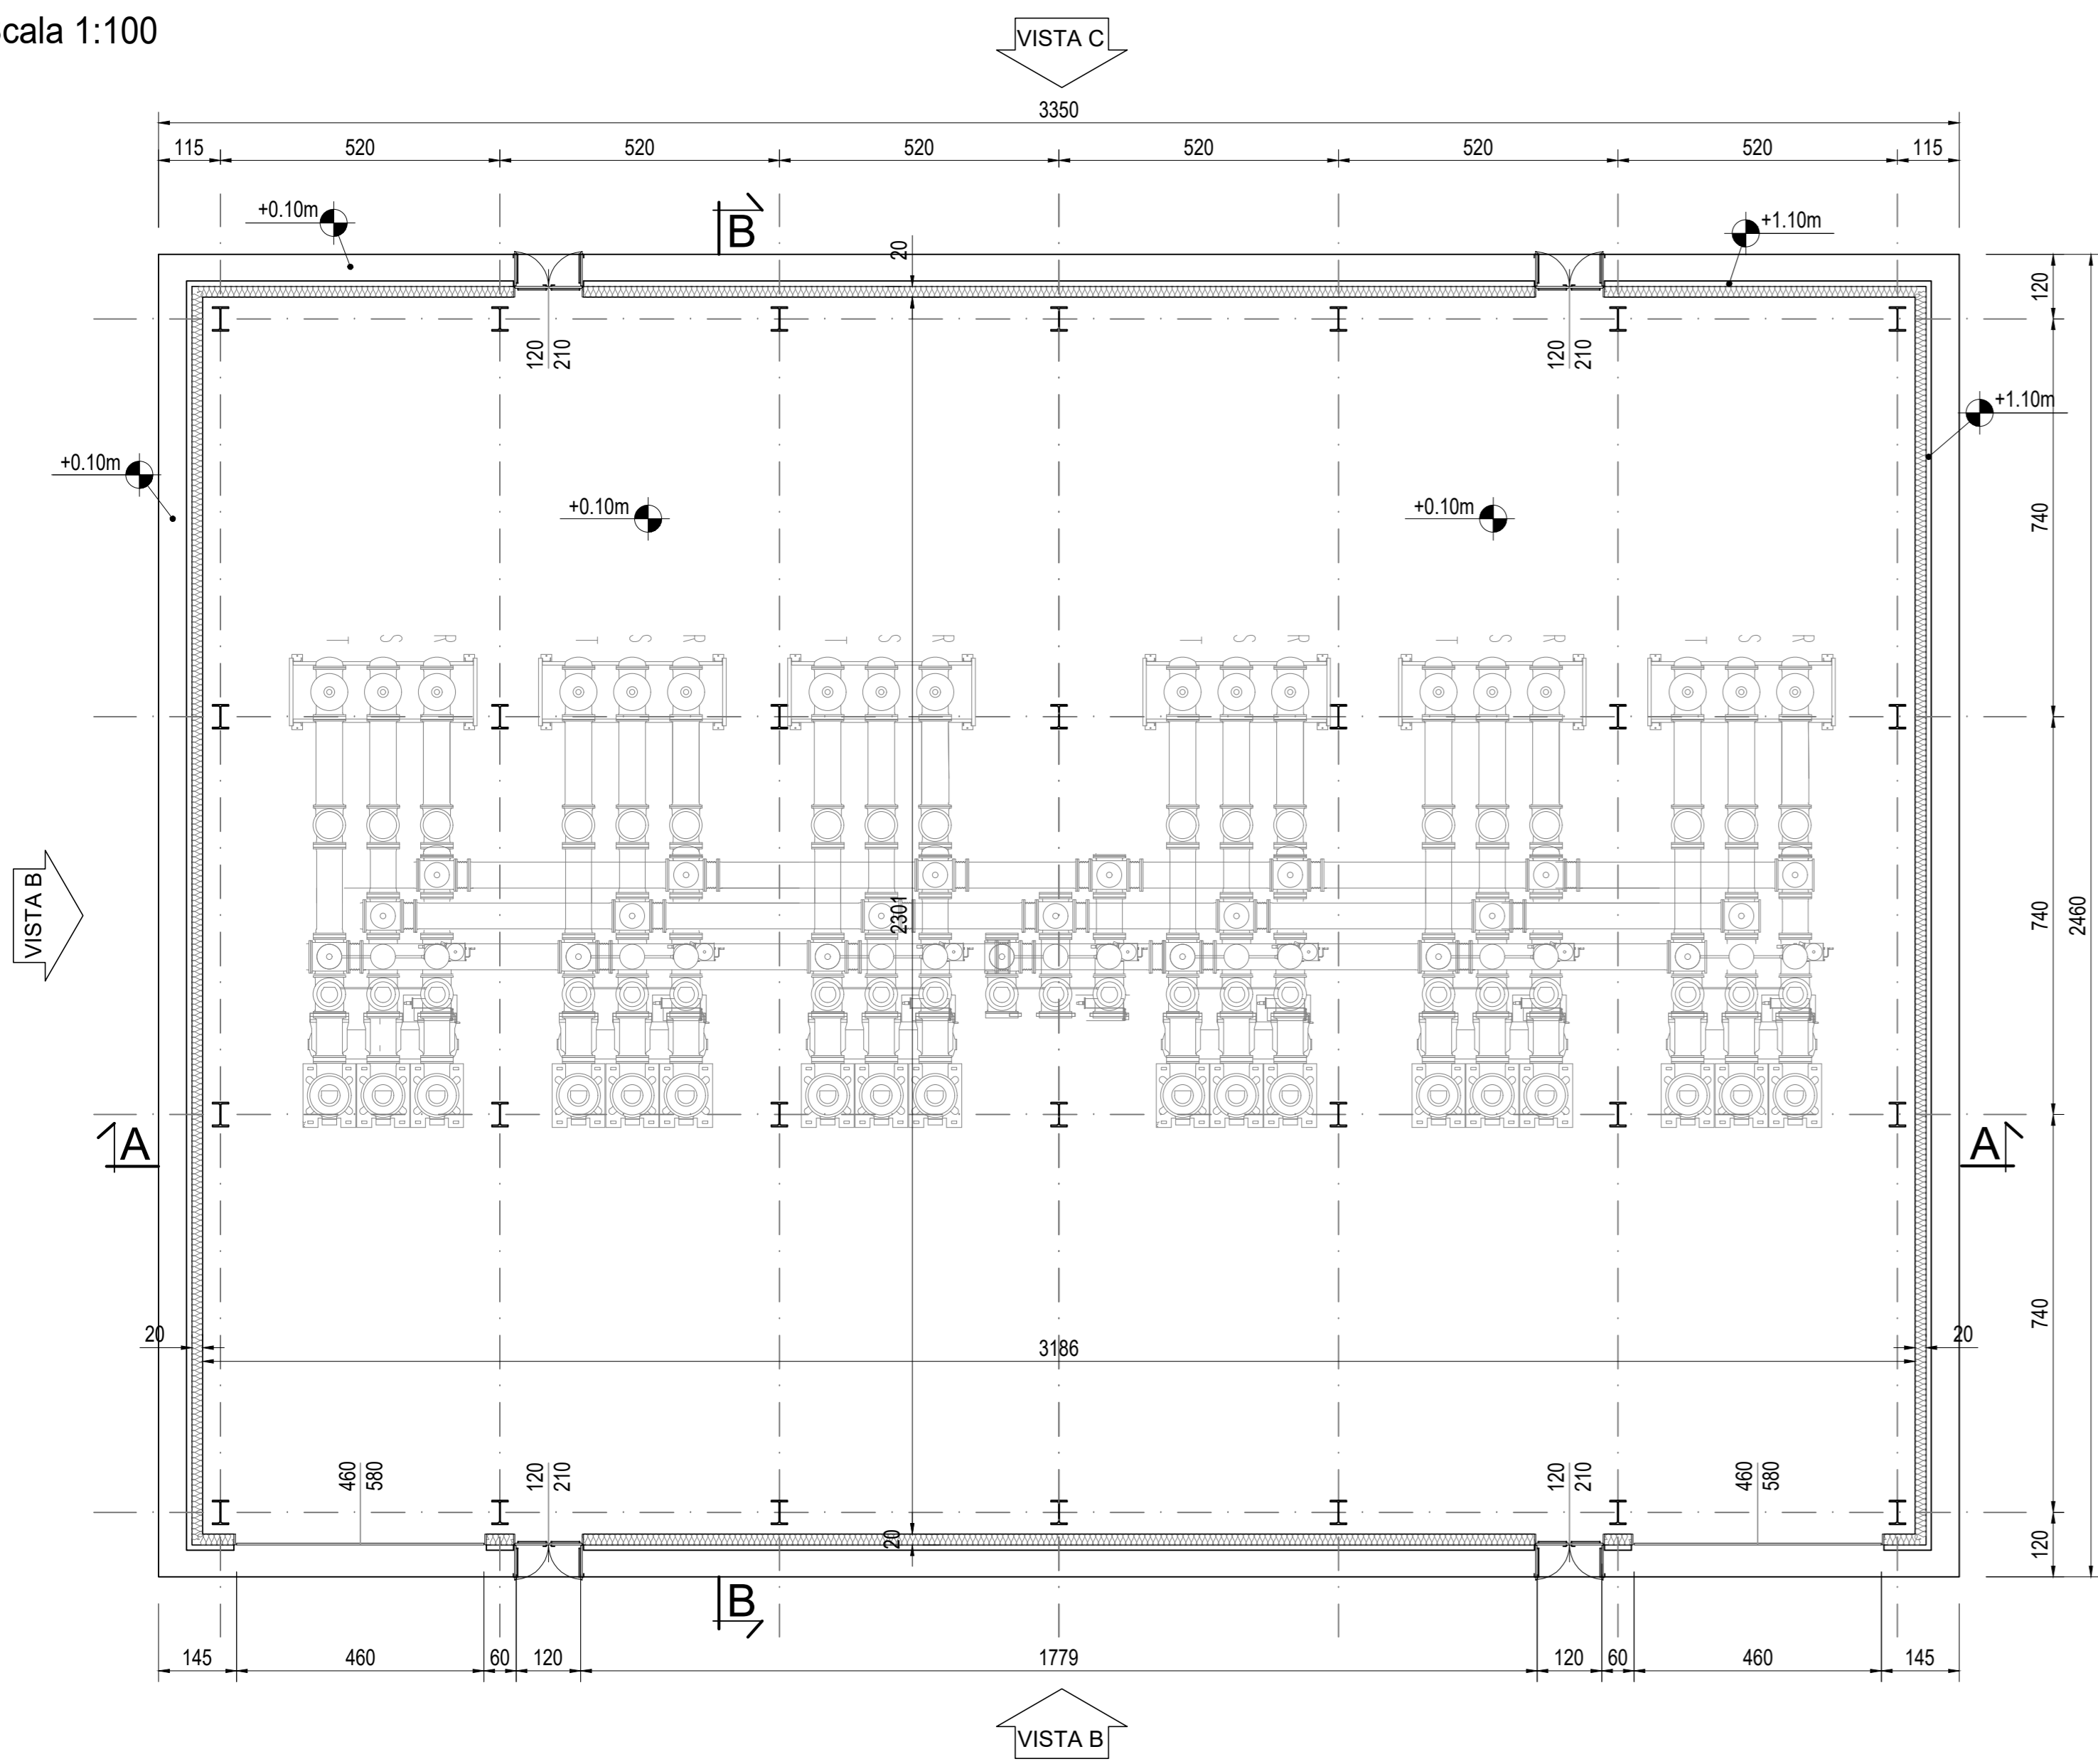



PIANTA A PIANO TERRENO
Scala 1:100

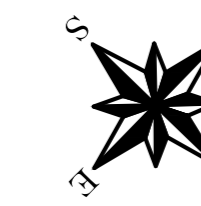


PIANTA COPERTURA
Scala 1:100

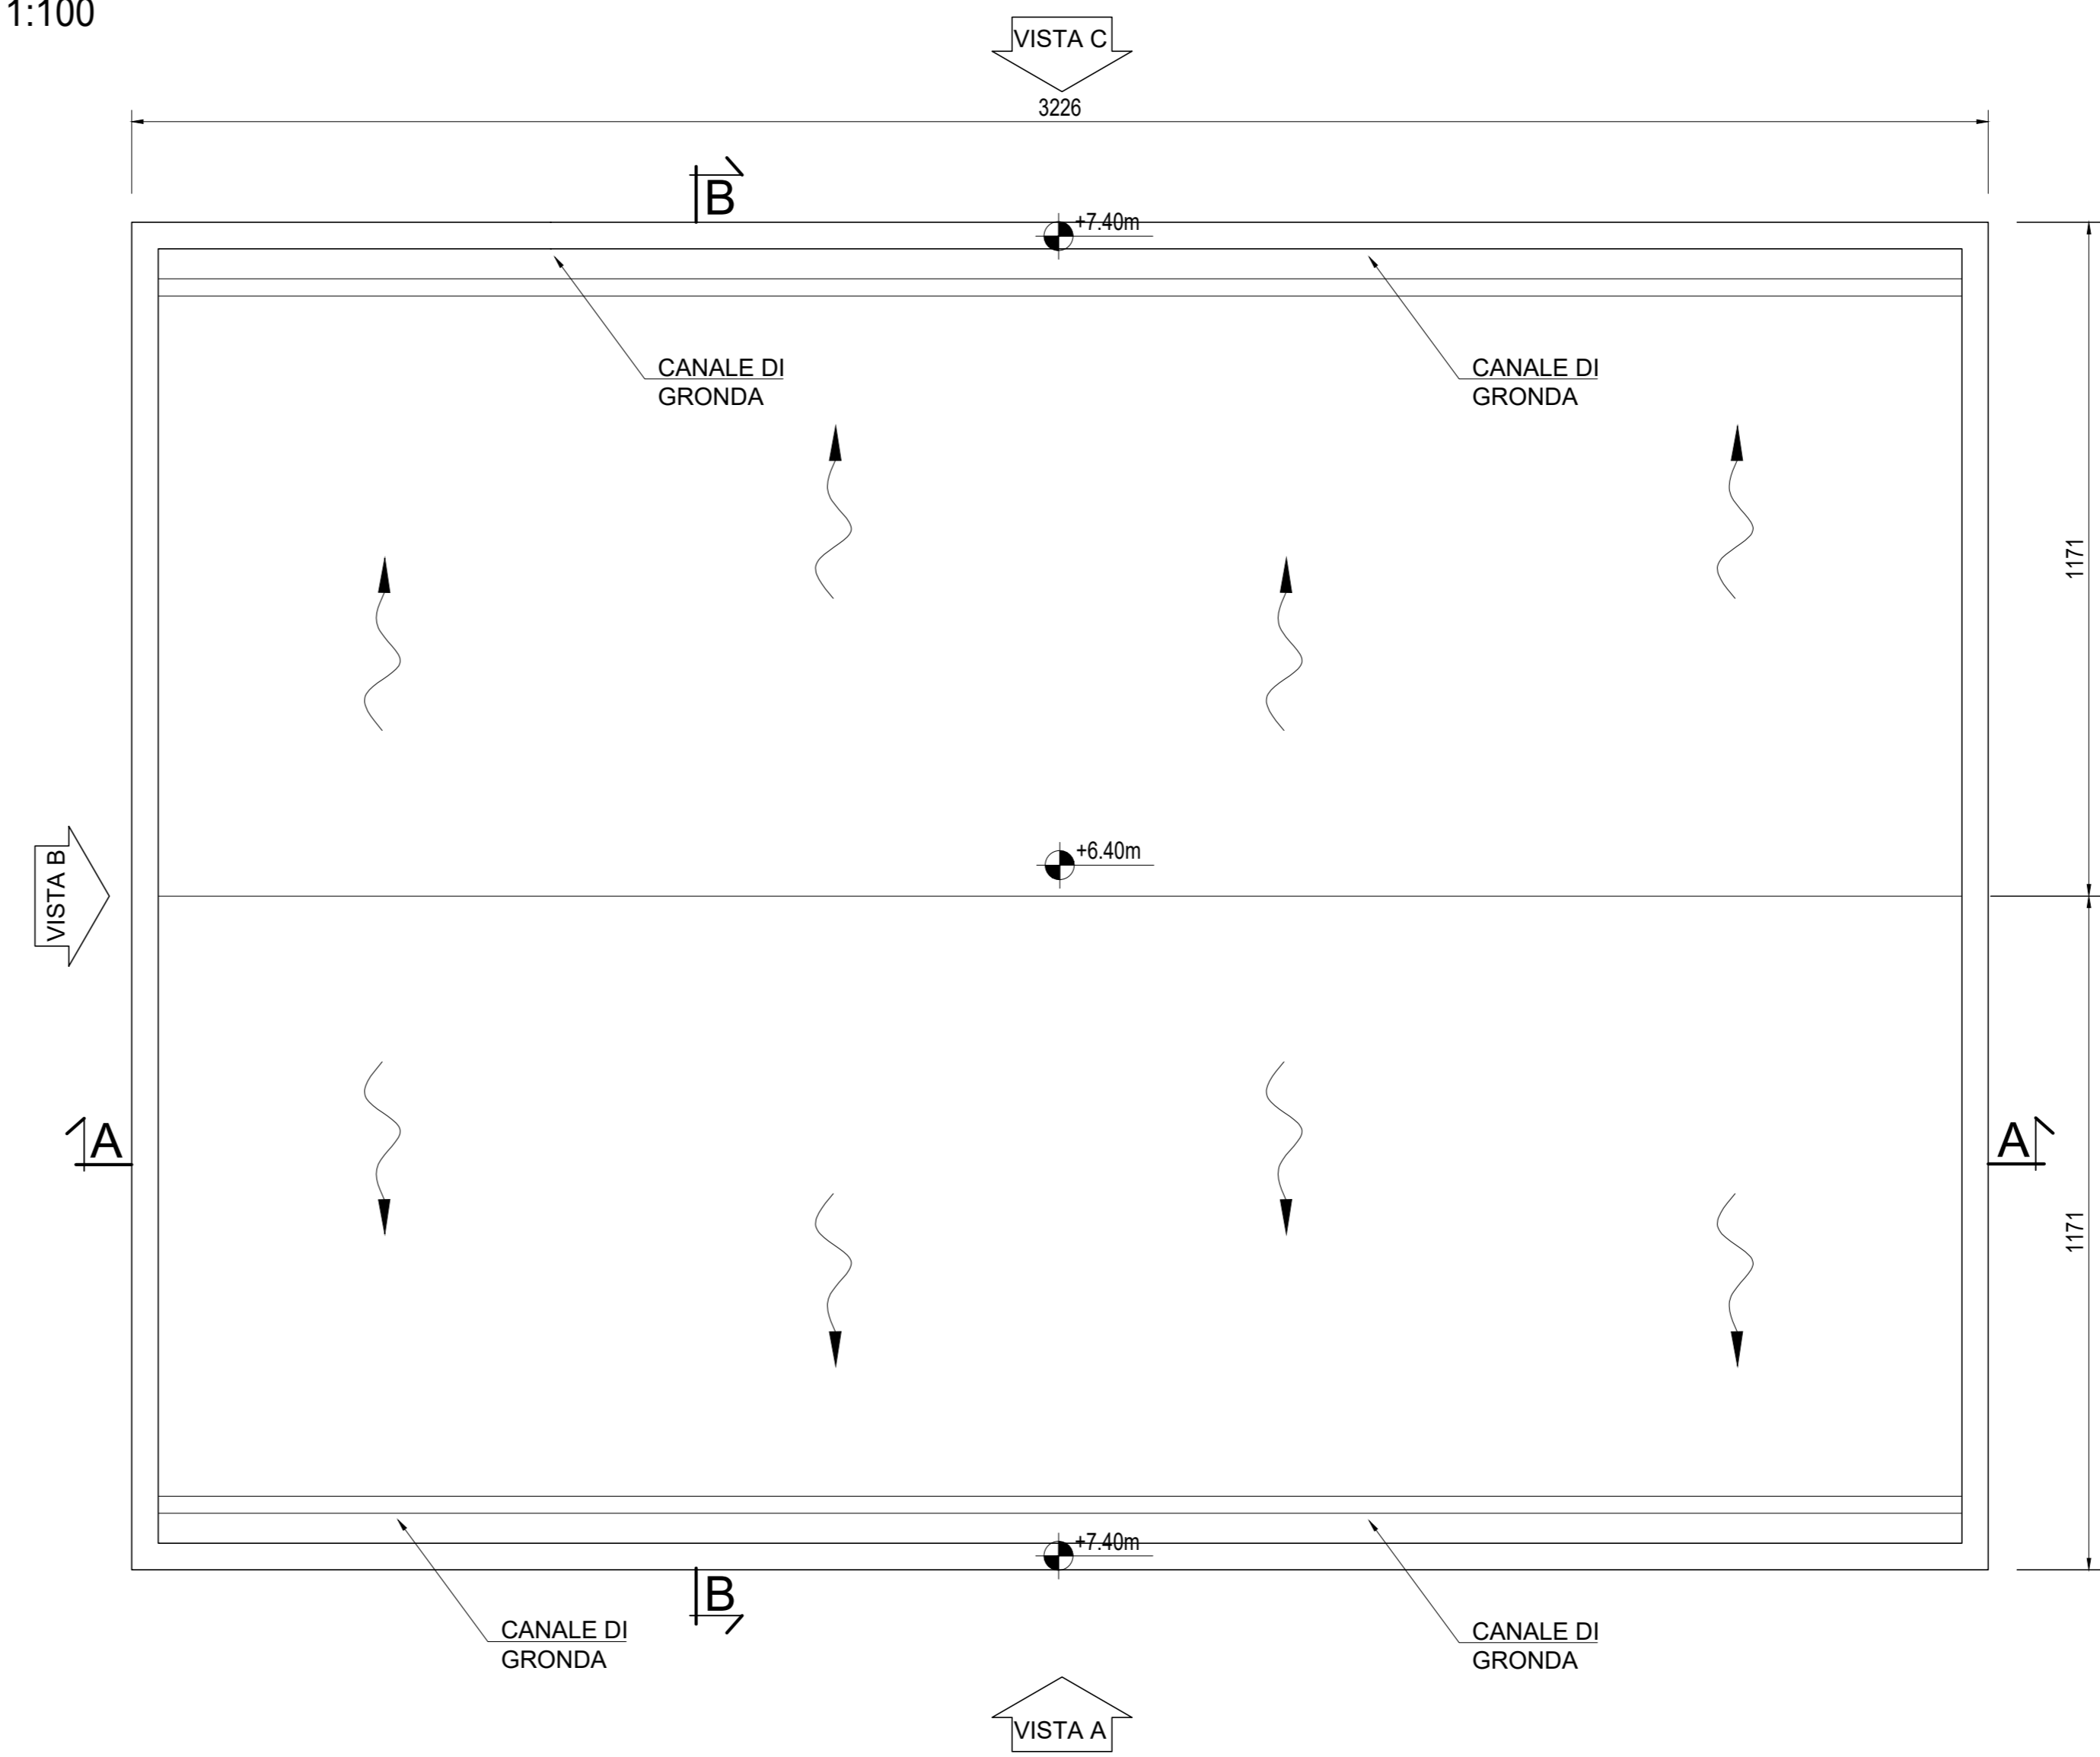


PLANIMETRIA GENERALE

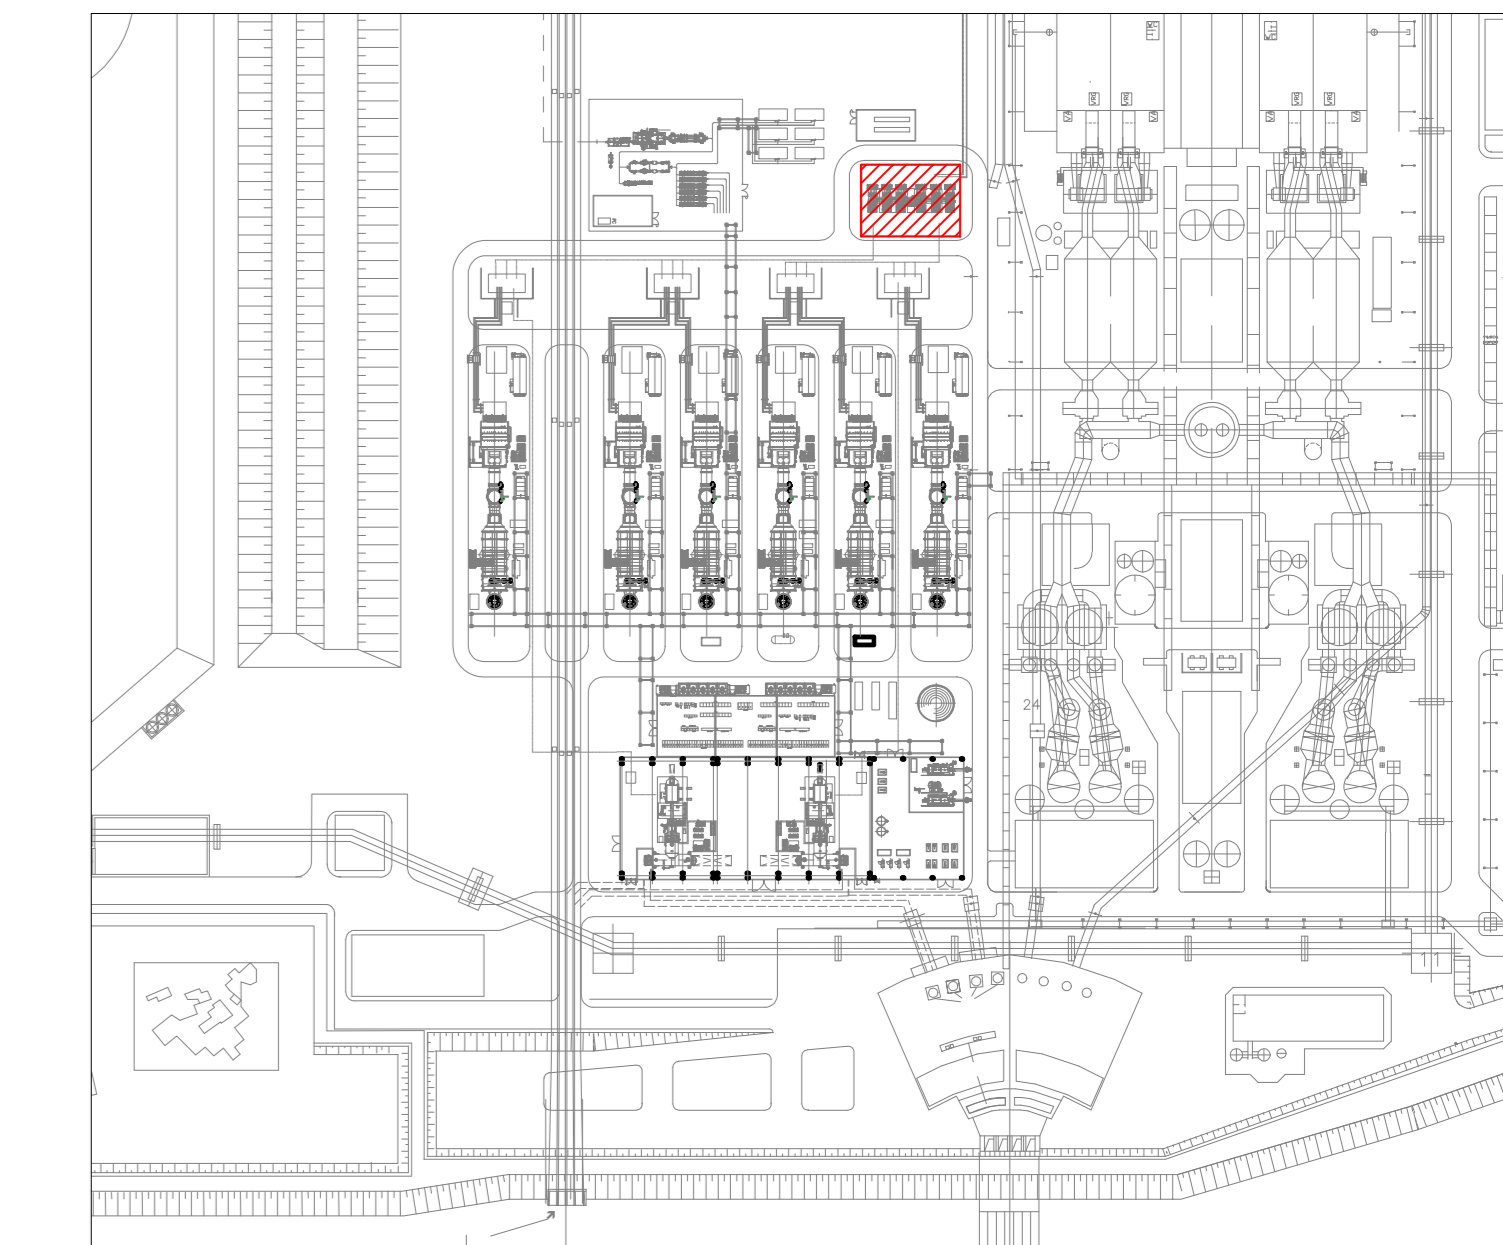

SEZIONE A-A
Scala 1:50

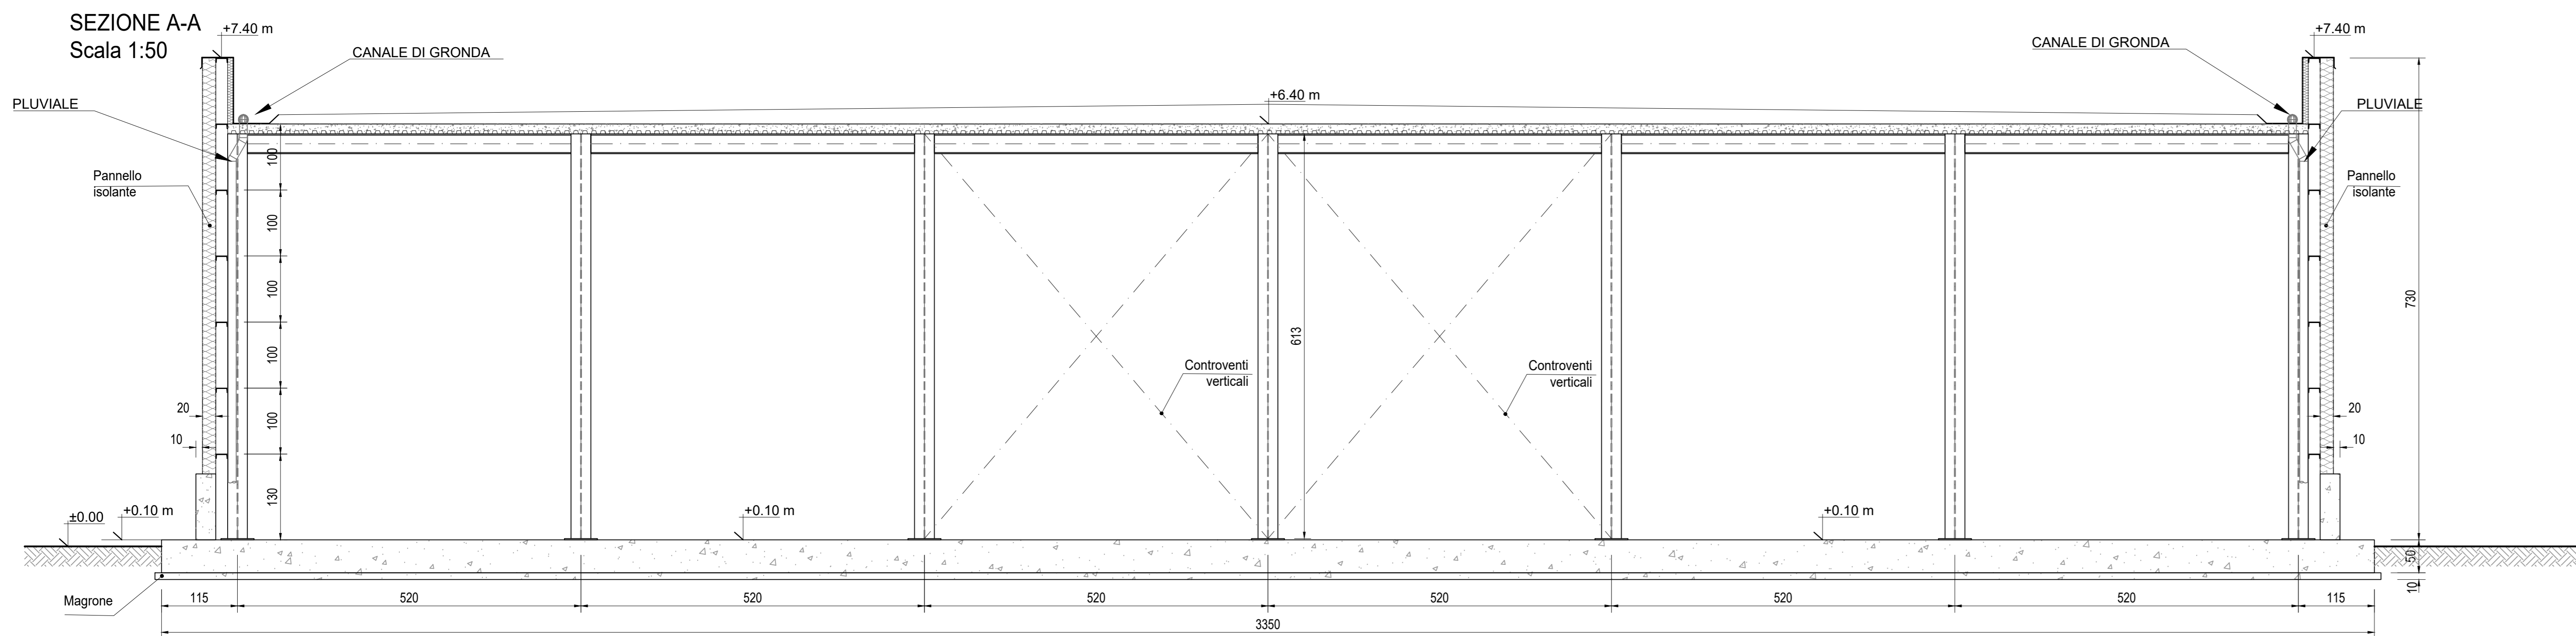

SEZIONE B-B
Scala 1:50

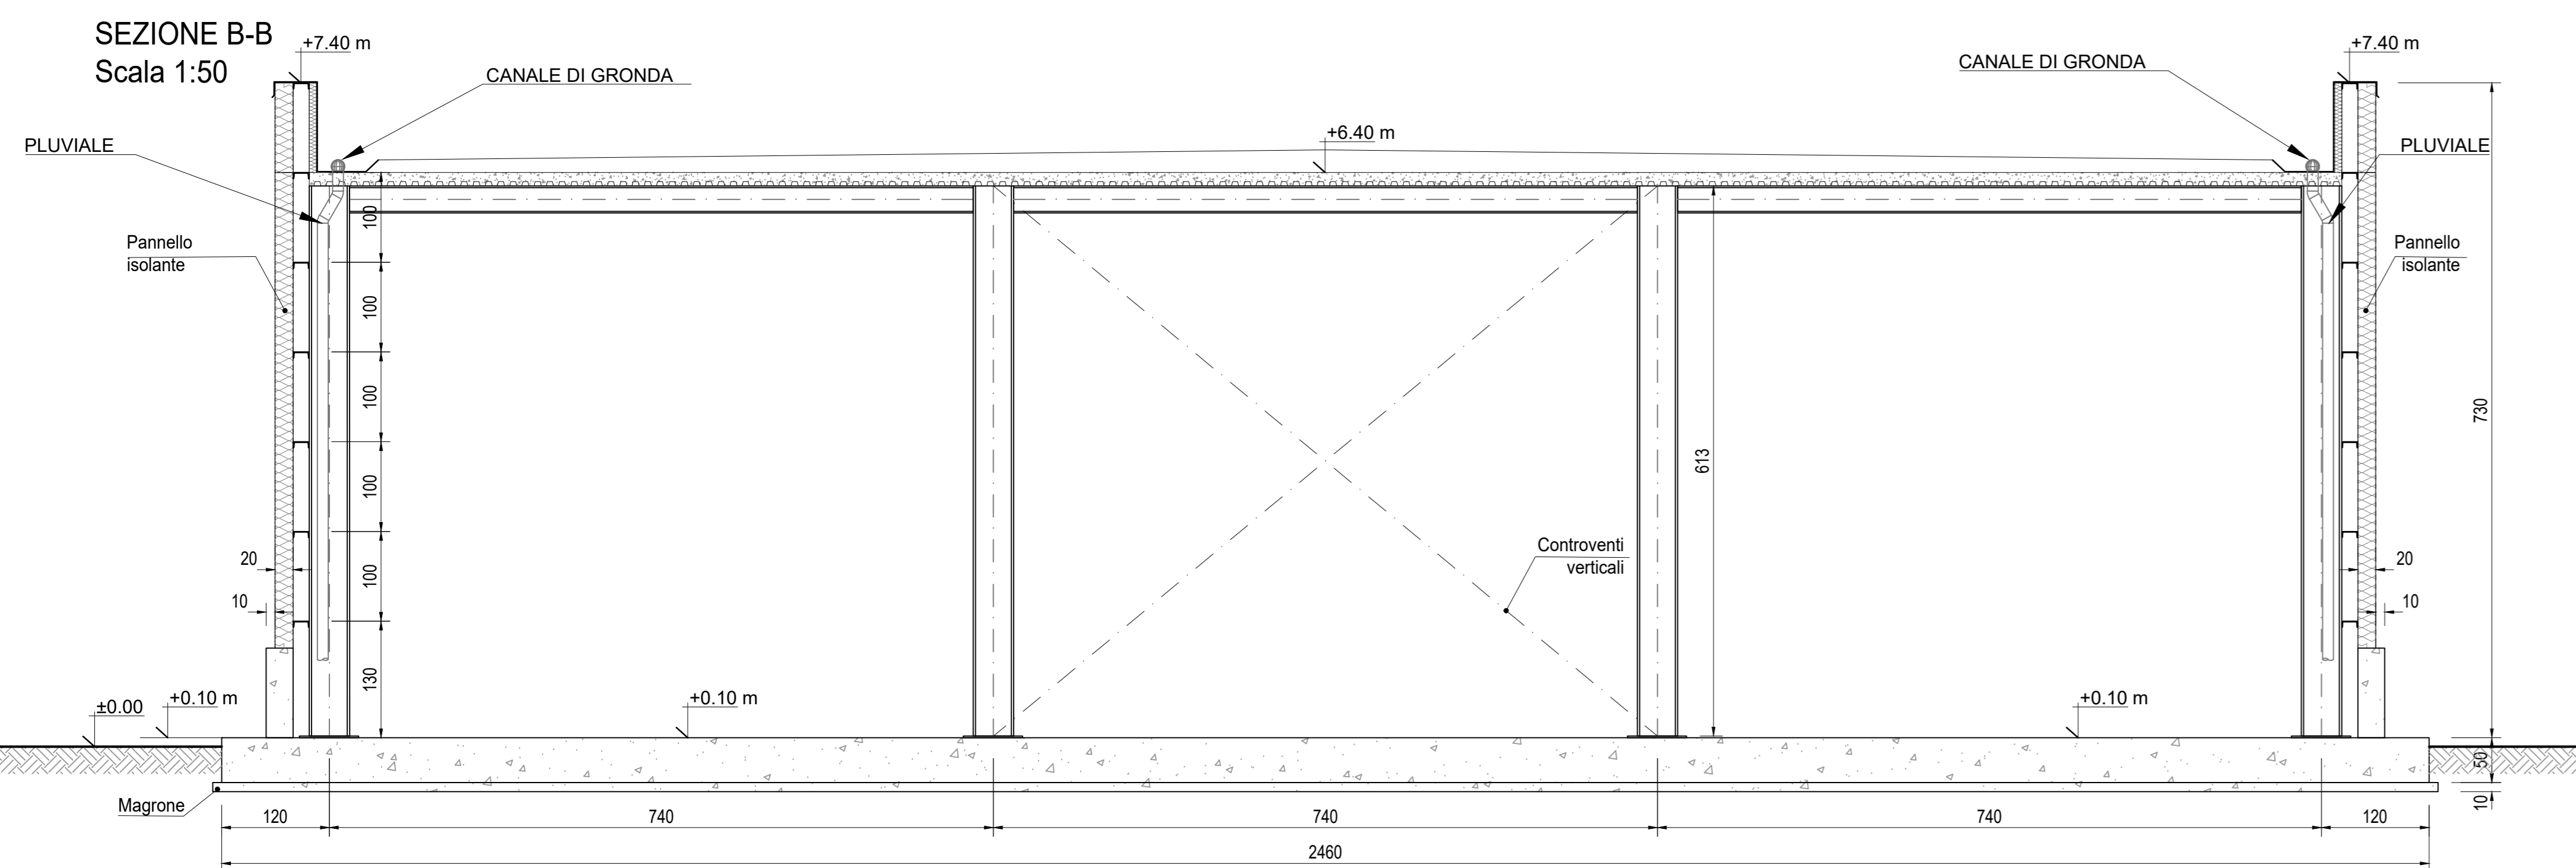

Ing. Paolo Godio

CLIENTE:
Tauw Italia S.r.l.
Galleria Giovan
Battista Gerace, 14
56124 Pisa
T 050 54 27 80
F 050 57 80 93
E info@tauw.com
www.tauw.it



Centrale di Fiume Santo: installazione di un
impianto a gas a ciclo combinato in sostituzione
della generazione elettrica a carbone



REV.	DATA	DESCRIZIONE	ESEGUITO	CONTROLLATO	APPROVATO
0	05/08/2021	EMISSIONE PER AUTORIZZAZIONI	SBA	O. Restri	L. Sampietro

TITOLO:
**Architettonico
EDIFICIO GIS
Pianta e sezioni**

CONVENZIONE	FORMATO	SCALA	TAVOLA	REV.	N° FOGLIO
	A0	1:50 1:100	040F00050	0	1/1

NOTA GENERALE:
PRESENTI QUANTO PROGETTUALE E DI INSPERITA' DI FIUME SANTO S.p.A. E DATO INVIATO A CARICHI DI PROCESSIONE IN QUALIASI MODO E SOTTO QUALSIASI FORMA ALLA SUA
APPROVAZIONE, ANCHE PARZIALE, OVVERO DI CHIAVIARE A TERZO QUALSIASI INFORMAZIONE IN MERITO, SENZA PREVENTIVA AUTORIZZAZIONE RILASCIATA PER SCRITTO DA FIUME SANTO S.p.A.

