




VISTA A
Scala 1:50

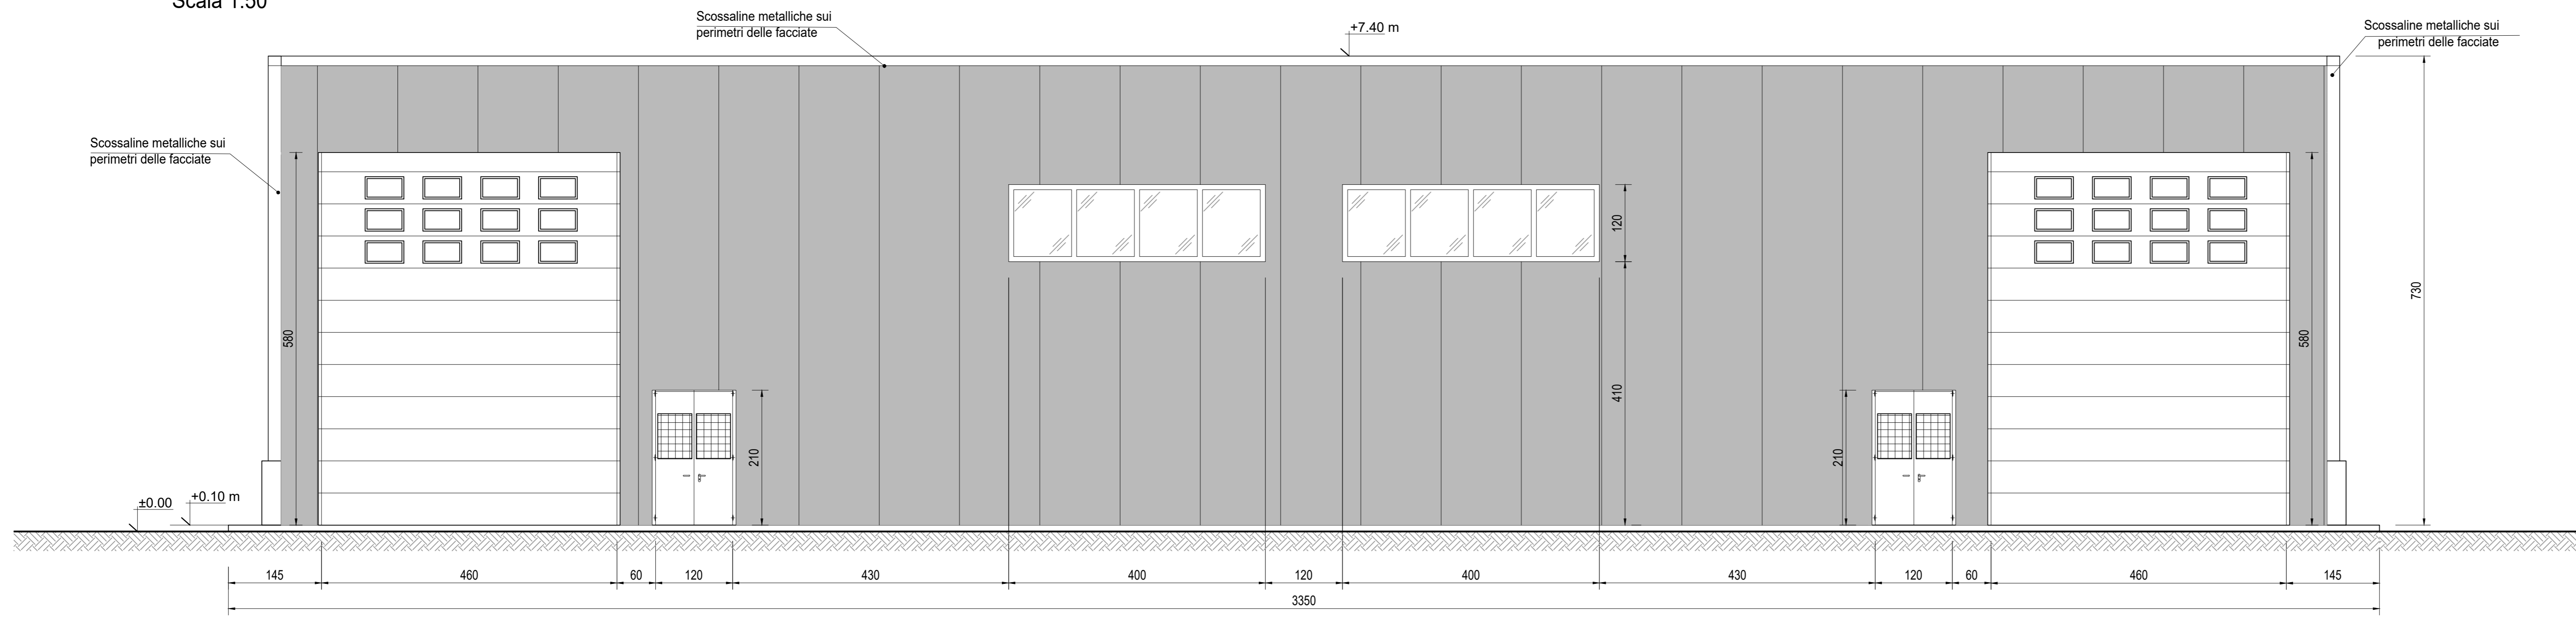


VISTA B
Scala 1:50

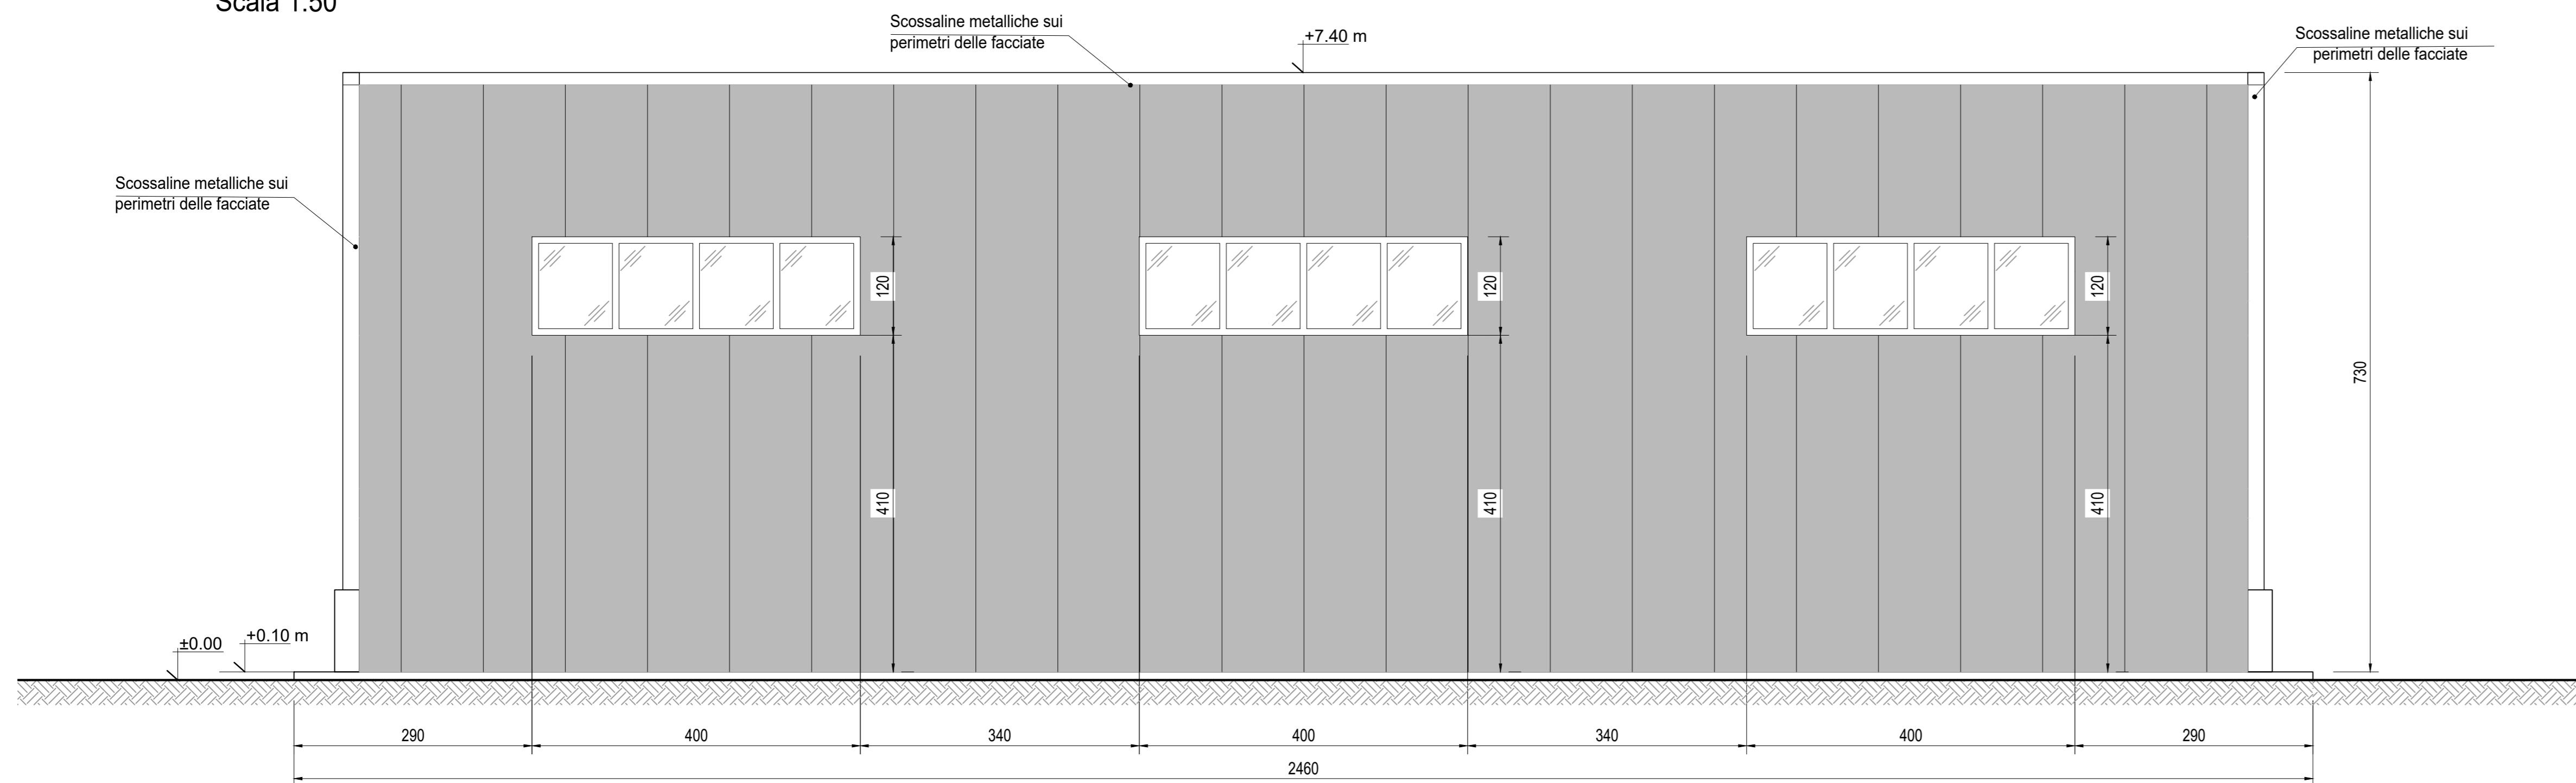

VISTA C
Scala 1:50

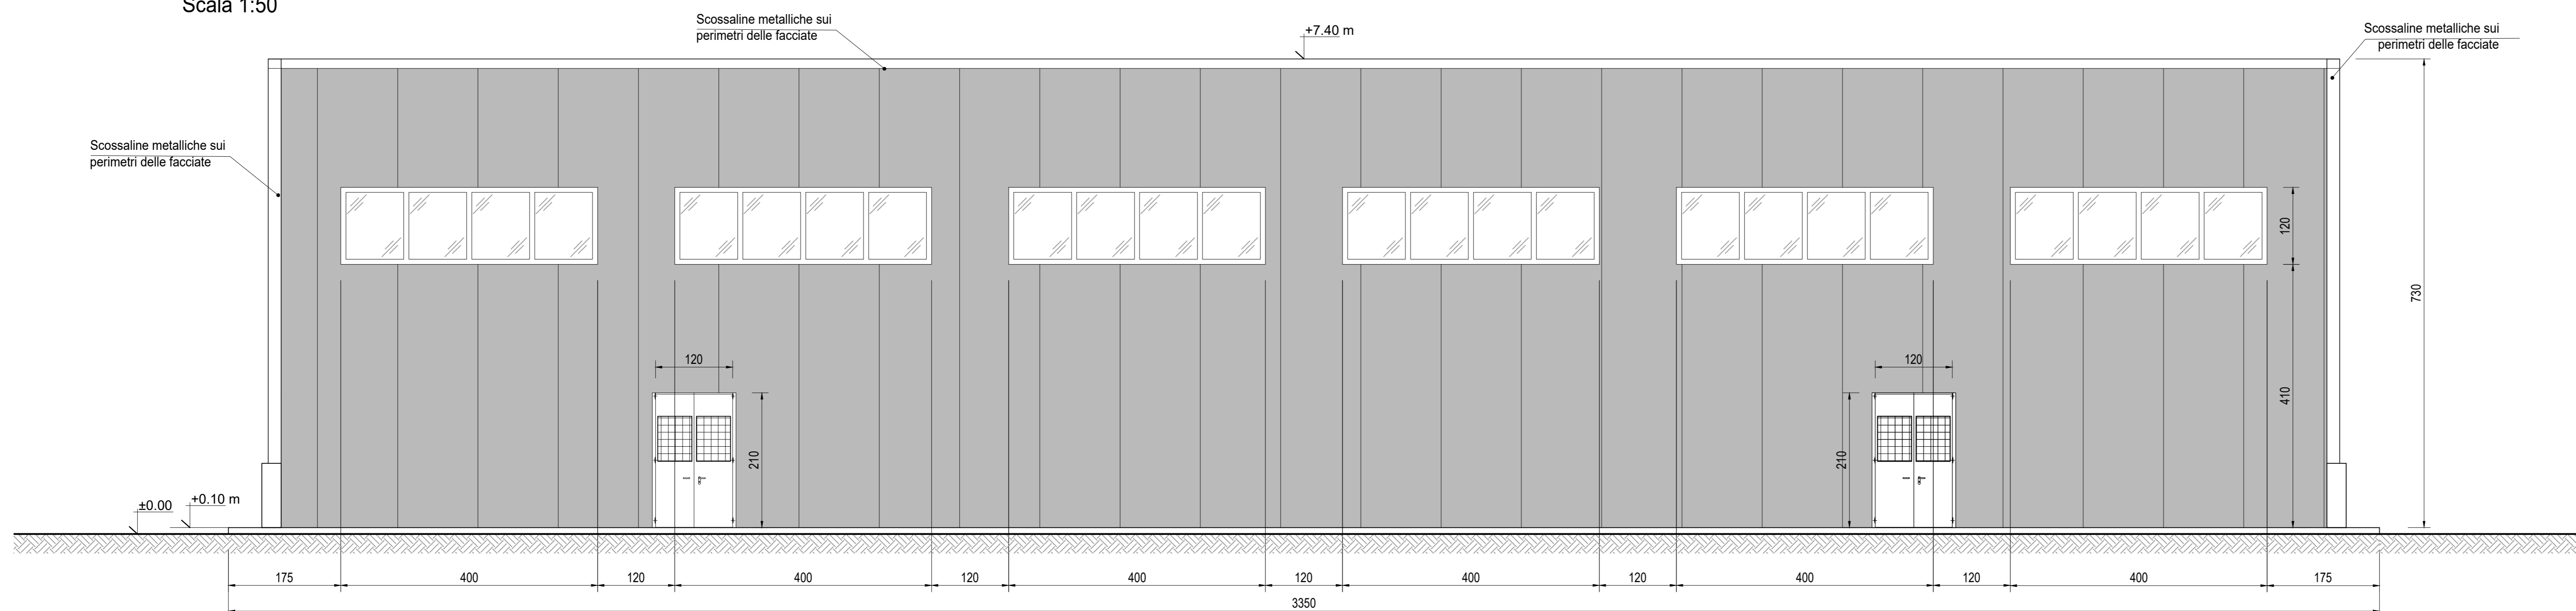

PLANIMETRIA GENERALE

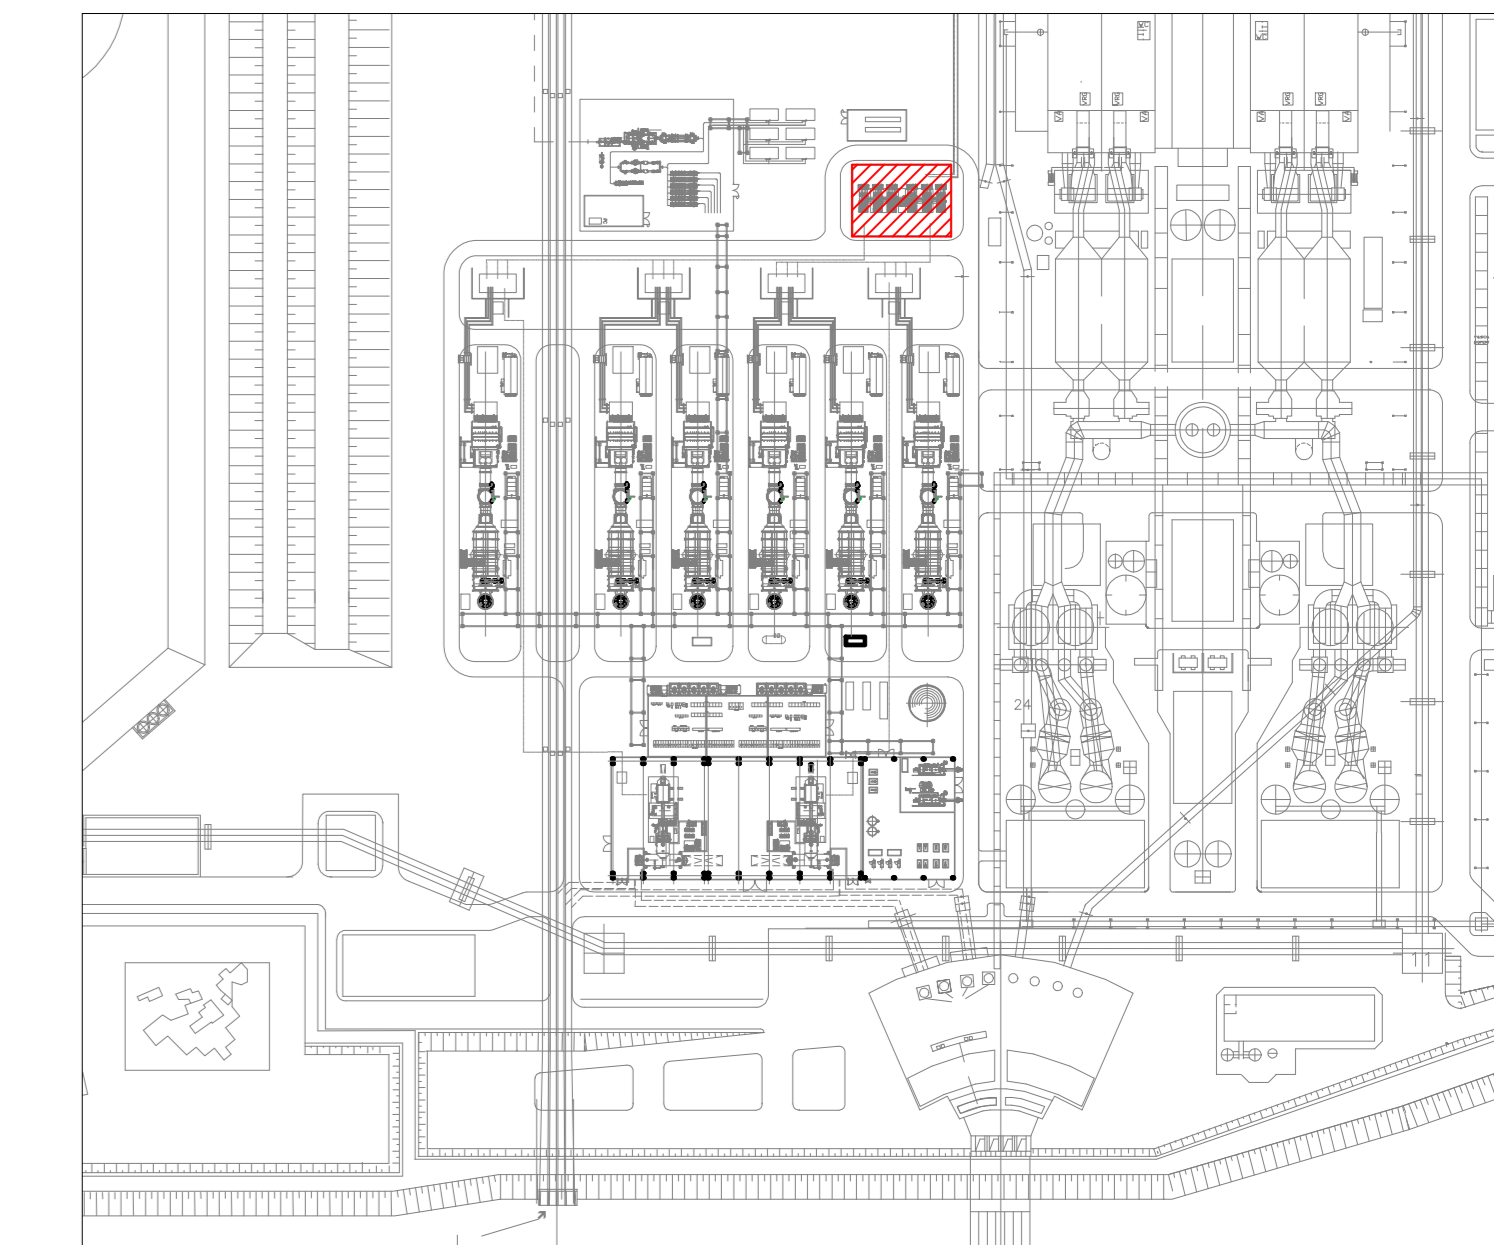

Ing. Paolo Godio

Tauw Italia S.r.l.
Galleria Giovan
Battista Gerace, 14
56124 Pisa
T 050 54 27 80
F 050 57 80 93
E info@tauw.com
www.tauw.it

CLIENTE:
FIUME SANTO S.p.A.



Centrale di Fiume Santo: installazione di un
impianto a gas a ciclo combinato in sostituzione
della generazione elettrica a carbone



REV.	DATA	DESCRIZIONE	ESEGUITO	CONTROLLATO	APPROVATO
0	05/08/2021	EMISSIONE PER AUTORIZZAZIONI	SBA	O. Restri	L. Sampietro

TITOLO:

Architettonico
EDIFICIO GIS
Prospetti

CONVENZIONE	FORMATO	SCALA	TAVOLA	REV.	N° FOGLIO
	A0	1:50	040FO00051	0	1/1

NOTA GENERALE:
IL PRESENTE QUANTITATIVO PROGETTUALE È DI INDIRIZZO. IL CLIENTE È RESPONSABILE DI PROSEGUIRE IN QUALUNQUE MODO E SOTTO QUALSIASI FORMA ALLA SUA
APPROVAZIONE, ANCHE PARZIALE, OVVERO DI CHIEDERE A TERZI QUALSIASI INFORMAZIONI IN MERITO, SENZA PRESENTARE AUTORIZZAZIONE RILASCIATA PER SCRITTO DA FIUME SANTO S.p.A.

