


LEGENDA

- FIBRA OTTICA
- RETE AUTOMAZIONE DCS
- BUS DI COMUNICAZIONE STD (MODBUS - RS232 - RS485 - ETHERNET)
- CAVO IN RAME
- MULTICAVO IN RAME

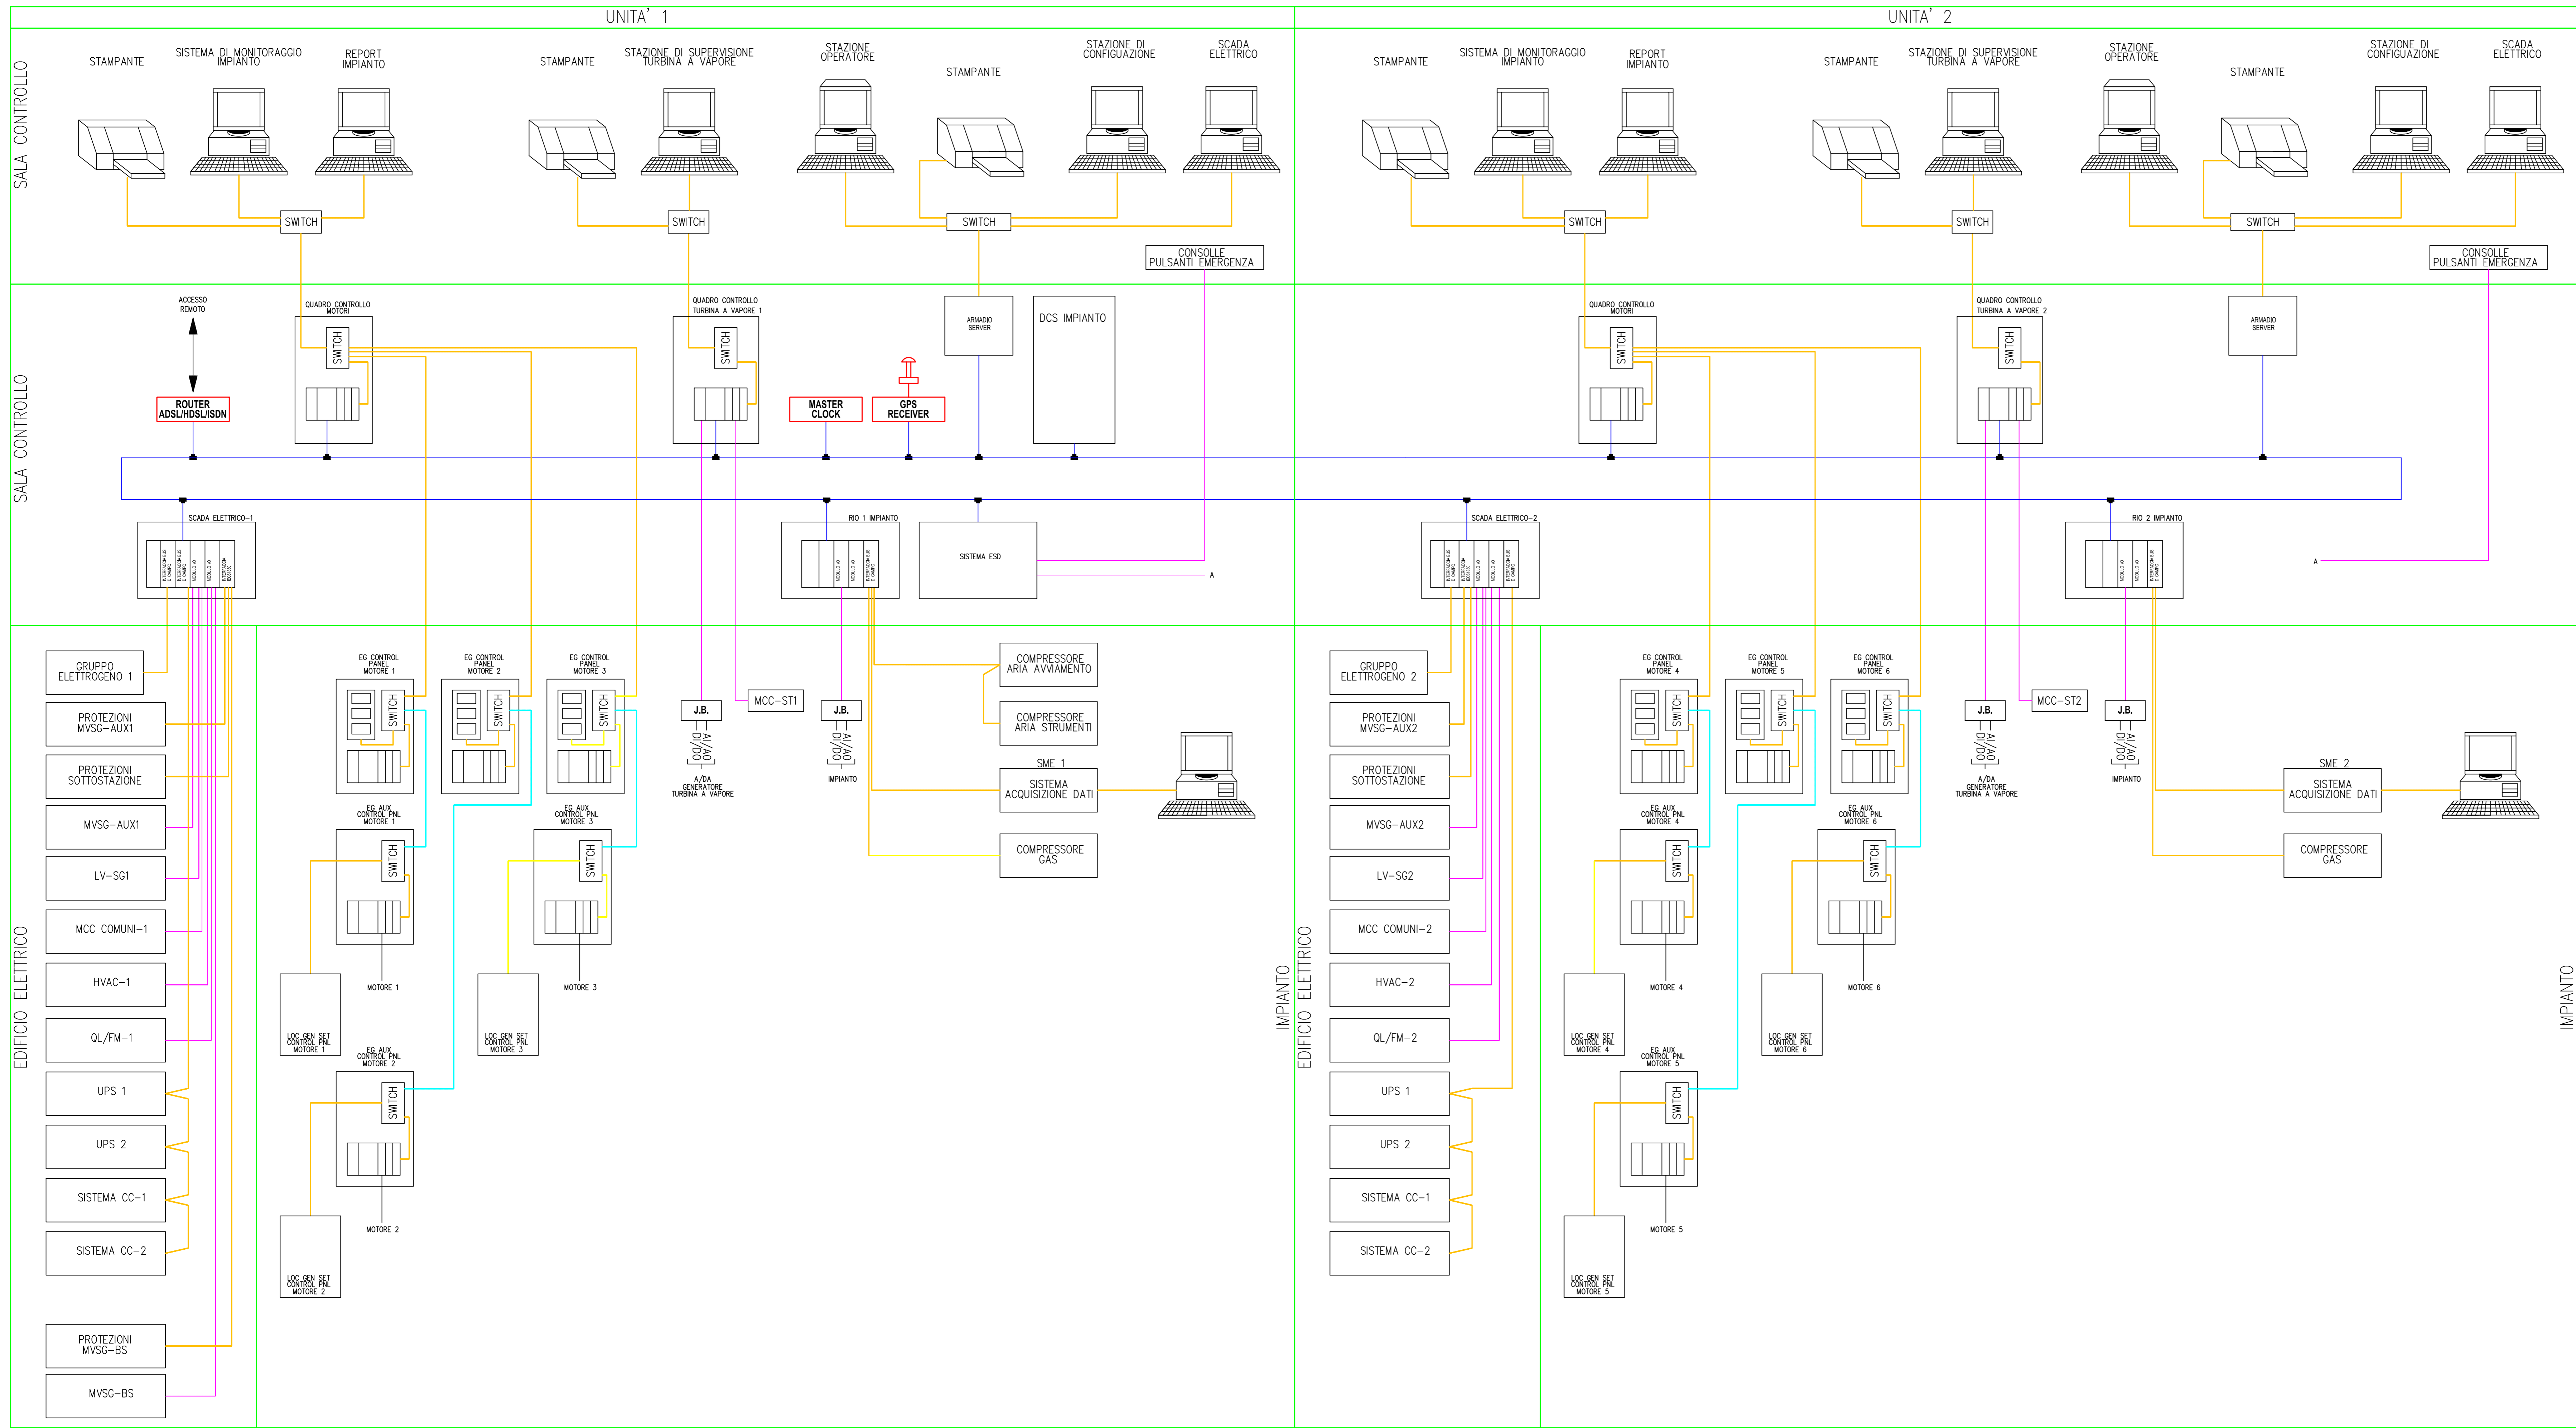

Ing. Paolo Godio

TAUW Italia S.r.l.
Galleria Giovan
Battista Gerace, 14
56124 Pisa
T 050 54 27 80
F 050 57 80 93
E info@tauw.com
www.tauw.it

CLIENTE:
FIUME SANTO S.p.A.



PROGETTO:
Centrale di Fiume Santo: installazione di un impianto a gas a ciclo combinato in sostituzione della generazione elettrica a carbone

0	05/08/2021	EMMISSIONE PER AUTORIZZAZIONI	D. Stangalino	O. Resini	D. Stangalino
REV.	DATA	DESCRIZIONE	ESEGUITO	CONTROLLATO	APPROVATO

TITOLO:
Schema architettura di controllo

CONVENZIONE	FORMATO	SCALA	TAVOLA	REV.	N° FOGLIO
	A0	-	040F000037	0	1/1

NOTA GENERALE:
PRESENTI ELABORAZIONI PROGETTUALI E DI PROSPETTIVA DI FIUME SANTO S.p.A. E FATTO OBIETTO A DIVULGARE E PROCEDERE. IN QUALI CASI MOTIVI E SOTTO QUALI CASI FORMALE ALLA SUA RIPRODUZIONE, ANCHE PARZIALE, DOVERA DI DIVULGARE A TERZI QUALSIASI INFORMAZIONE IN VERTU' SENZA PRESENTAZIONE AUTORIZZAZIONE RILASCIATA PER SCRITTO DA FIUME SANTO S.p.A.