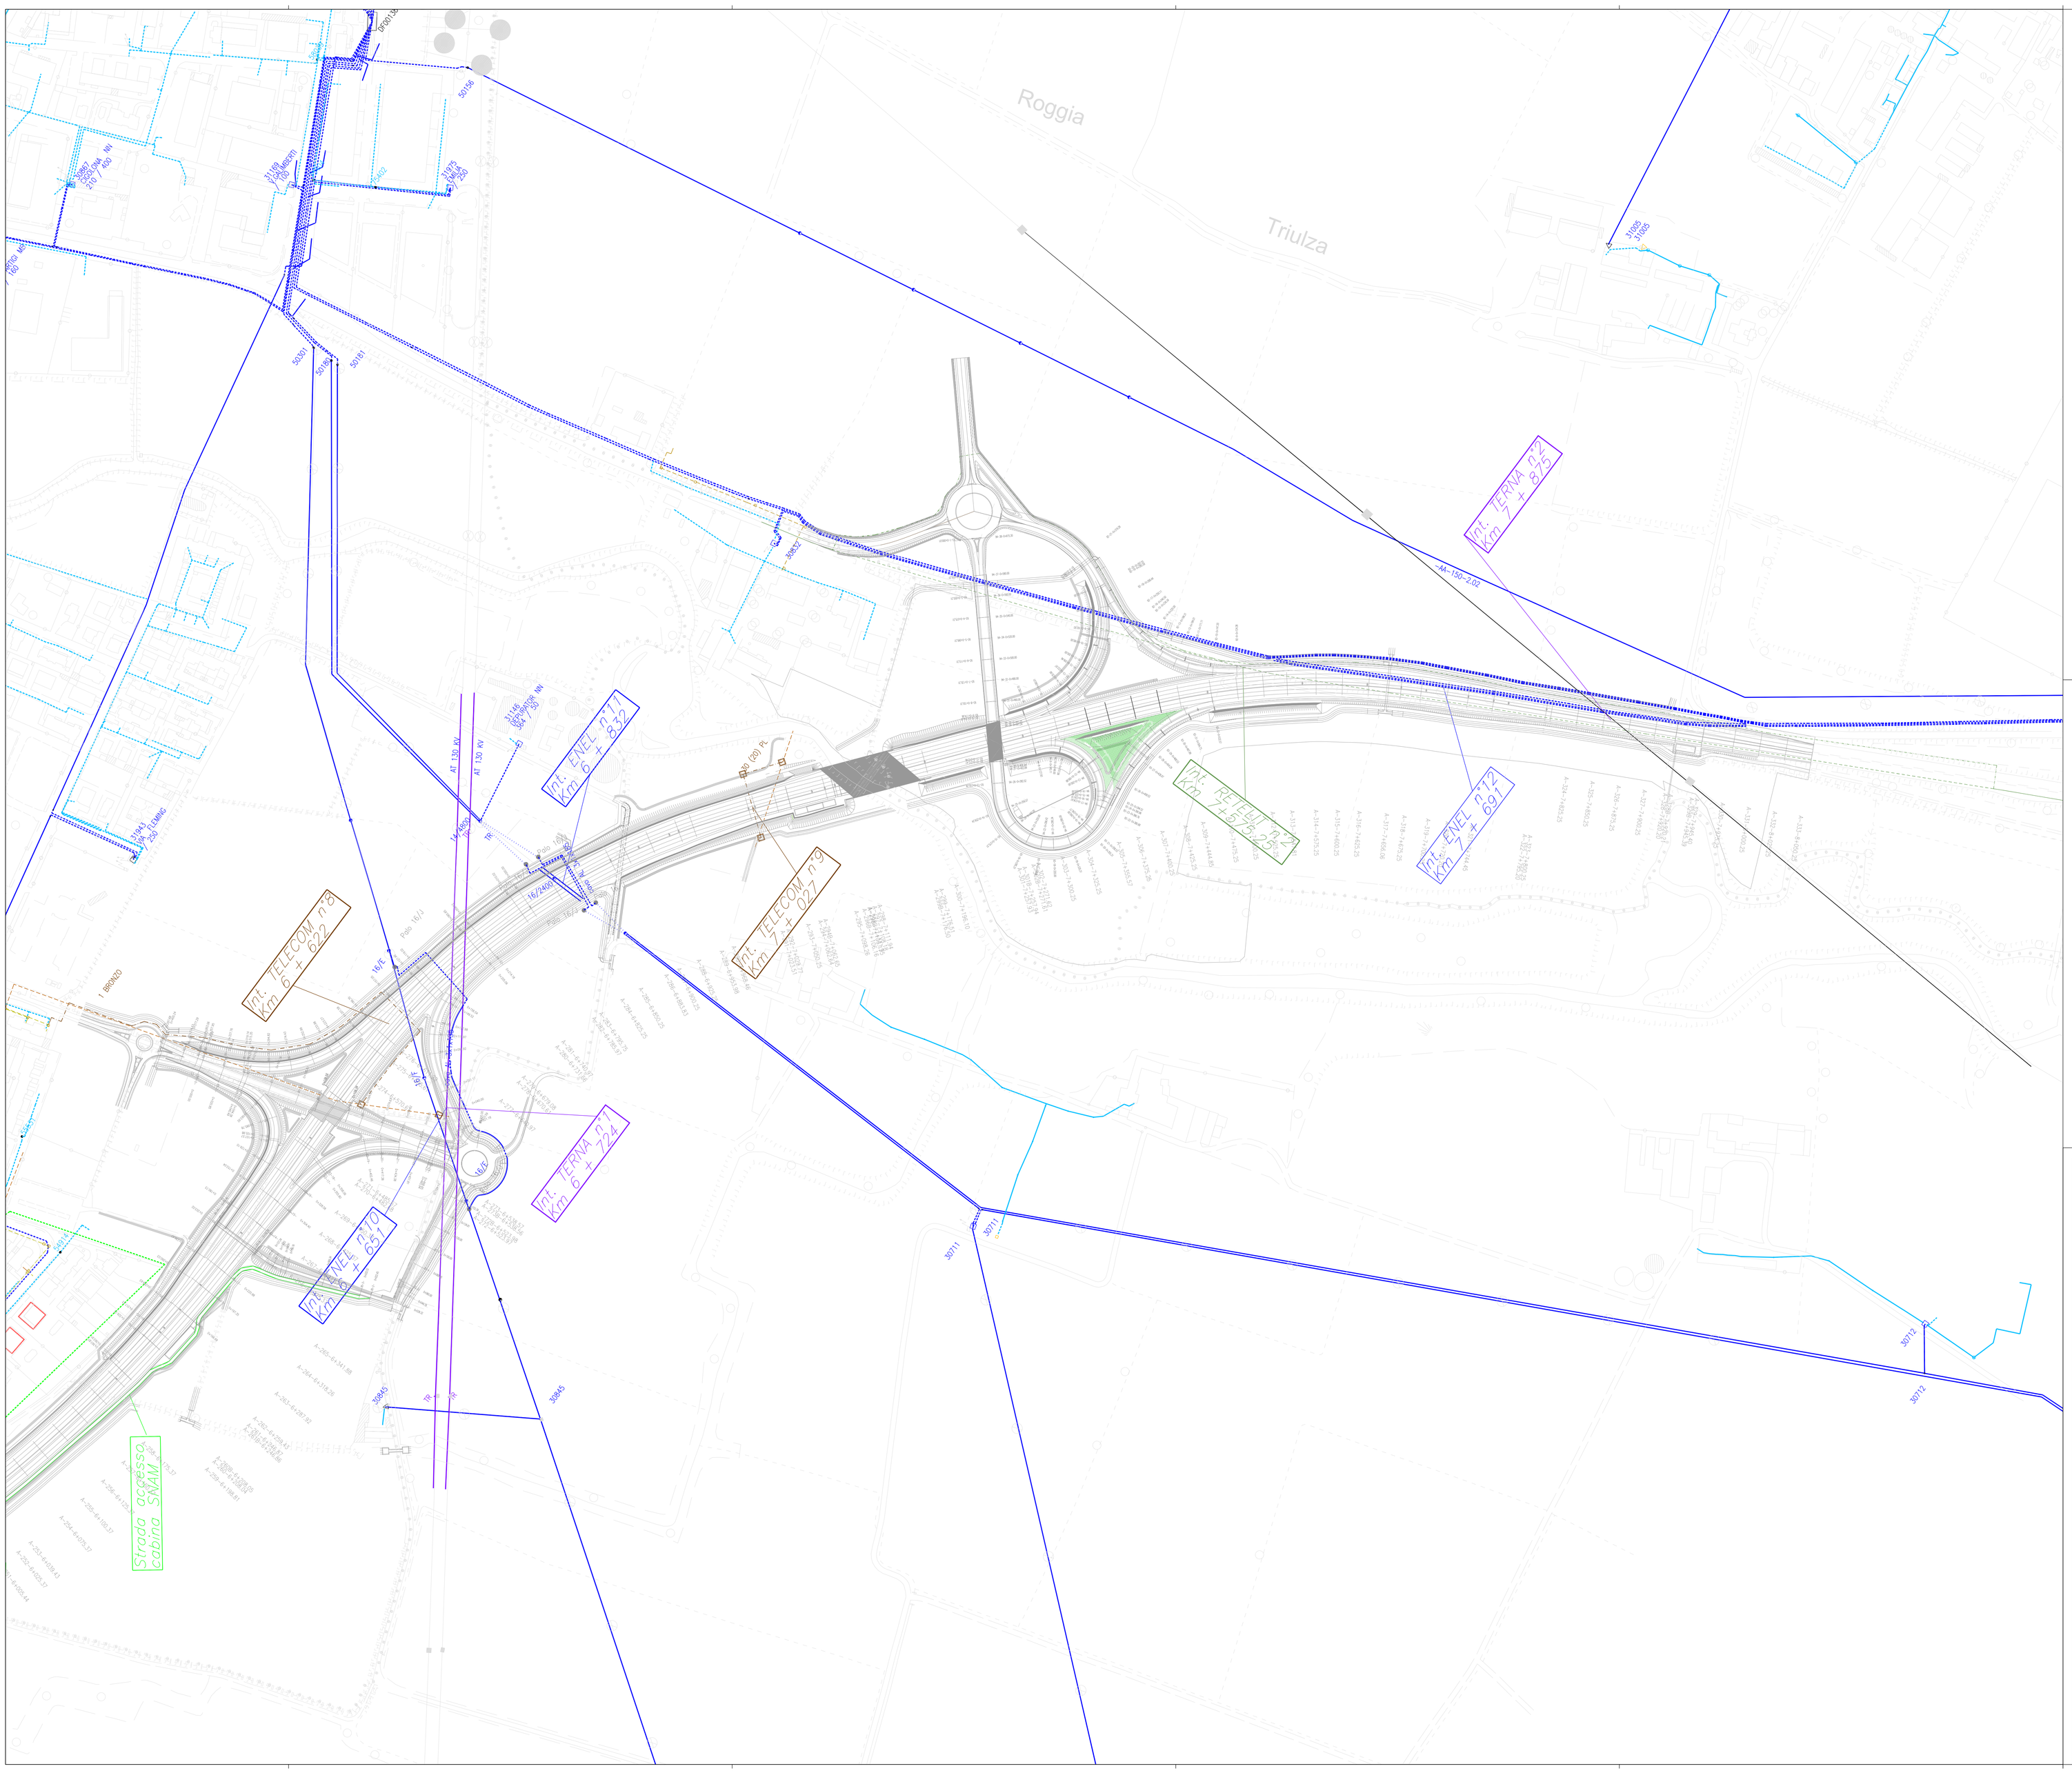

LEGENDA SIMBOLI

RETE ELETTRICA

	CAVI AEREI BT 380-220V
	CAVI INTERRATI BT 380-220V
	CAVI AEREI MT 15KV
	CAVI INTERRATI MT 15KV
	PALO ILLUMINAZIONE
	POZZETTO ENEL
	PALO MT AMMARRO
	PALO MT
	PALO BT
	TRONCO MT

RETE TELEFONICA

	CAVI TELECOM CANALIZZAZIONE
	CAVI TELECOM TRINCEA
	CAVI TELECOM INRFASTRUTTURE
	POZZETTI TELECOM

RETE GAS

	METANODOTTO SNAM RETE GAS

RETE GAS

	RETE METANO CASALPUSTERLENGO

RETE IDRICA

	ACQUEDOTTO

RETE FIBRE OTTICHE

	RETELIT

N.B
PRIMA DI INIZIARE I LAVORI SARA' CURA DELL'IMPRESA DI INDIVIDUARE L'ESATTA POSIZIONE E PROFONDITA' DELLE LINEE DEI P.P.S.S. PRESENTI, MEDIANTI SOPRALLUOGO CON I TECNICI DELLE VARIE AZIENDE PROPRIETAREI E/O GESTORI DELLE LINEE

QUADRO D'UNIONE

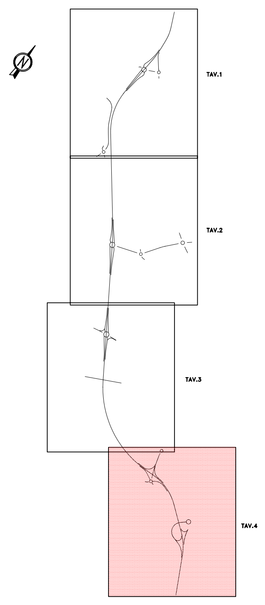

Anas SpA

DIREZIONE CENTRALE PROGETTAZIONE

S.S. N. 9 "Via Emilia"
Variante di Casalpusterlengo ed eliminazione passaggio a livello sulla SP ex S.S. N. 234

PROGETTO DEFINITIVO

CONTRIBUTI SPECIALISTICI

TECNOSTUDIO BIEFFE S.R.L. VIA MAZZETTI 7 FONTANELLATO (PR)	COMPONENTE STRADALE E STRUTTURALE: SICUREZZA, COORDINAMENTO, FASAGGI DI CANTIERE, MOVIMENTAZIONE DI CAVA; RILIEVI E COMPUTAZIONE	**CONSORZIO MUZZA BASSA LODIGIANA** VIA NINO DALL'ORO, 4 - LODI	COMPONENTE IDRAULICA
		ARCH. MADDALENA GIOIA GIBELLI VIA SENATO, 45 MILANO	COMPONENTE PAESAGGISTICA ED AMBIENTALE
P I GIOVANNI PERRI VIA PRIORATO, 16 FONTANELLATO (PR)	COMPONENTE IMPIANTISTICA, TECNOLOGICA ED ILLUMINOTECNICA	**CLTRA S.R.L.** VIALE LOMBARDIA, 5 MILANO, IN ASSOCIAZIONE CON **L.C.E. SRL** VIA DEI PLATANI, 7 OPERA	COMPONENTE TRASPORTISTICA ED ACUSTICA

I PROGETTISTI
Arch. Savino GARILLI PROVINCIA DI LODI
Iscritto all'Ordine degli Architetti della Provincia di Piacenza al n° 260

Ing. Antonio SIMONE COMUNE DI CASALPUSTERLENGO
Iscritto all'ordine degli Ingegneri della provincia di Foggia al n° 1270

IL GEOLOGO
Dott. Geol. Gianluca CANTARELLI
Iscritto all'Ordine dei Geologi dell'Emilia Romagna al n° 359
via Malavolti, 2
FIDENZA (PR)

COORDINATORE PER LA SICUREZZA IN FASE DI PROGETTAZIONE
Geom: Fiorenzo BERGAMASCHI
Iscritto al Collegio dei Geometri della Provincia di Parma al n° 1606
via Mazzetti, 7
FONTANELLATO (PR)

VISTO:IL RESPONSABILE DEL PROCEDIMENTO
Ing Massimo SIMONINI

DATA

PROTOCOLLO

PLANIMETRIA DELLE INTERFERENZE TAVOLA 4 DI 4

CODICE PROGETTO

REV.	DESCRIZIONE	DATA	VERIFICATO RESP. TECNICO	CONTROLLATO RESP. DITTINERARIO	APPROVATO RESP. DI SETTORE
D	RECEPIMENTO PRESCRIZIONI ISTRUTTORIA ANAS				
C	RECEPIMENTO PRESCRIZIONI CONFERENZA DEI SERVIZI	FEBBRAIO 2011			
B	VERIFICA DI OTTEMPERANZA AL DECRETO VIA	APRILE 2010			
A	PRIMA CONSEGNA PROGETTO	MARZO 2009			

Codice Elaborato		Data Revisione:	REV.	FOGLIO	Scala:
	0004 4003	FEBBRAIO 2011	C	04 DI 04	1:2000

NOME FILE 0004-0403_0 PLANIMETRIA DELLE INTERFERENZE TAVOLA 4 DI 4.dwg