


IMPIANTO DI POMPAGGIO DI PESCOPIAGANO  
CRONOPROGRAMMA DEI LAVORI

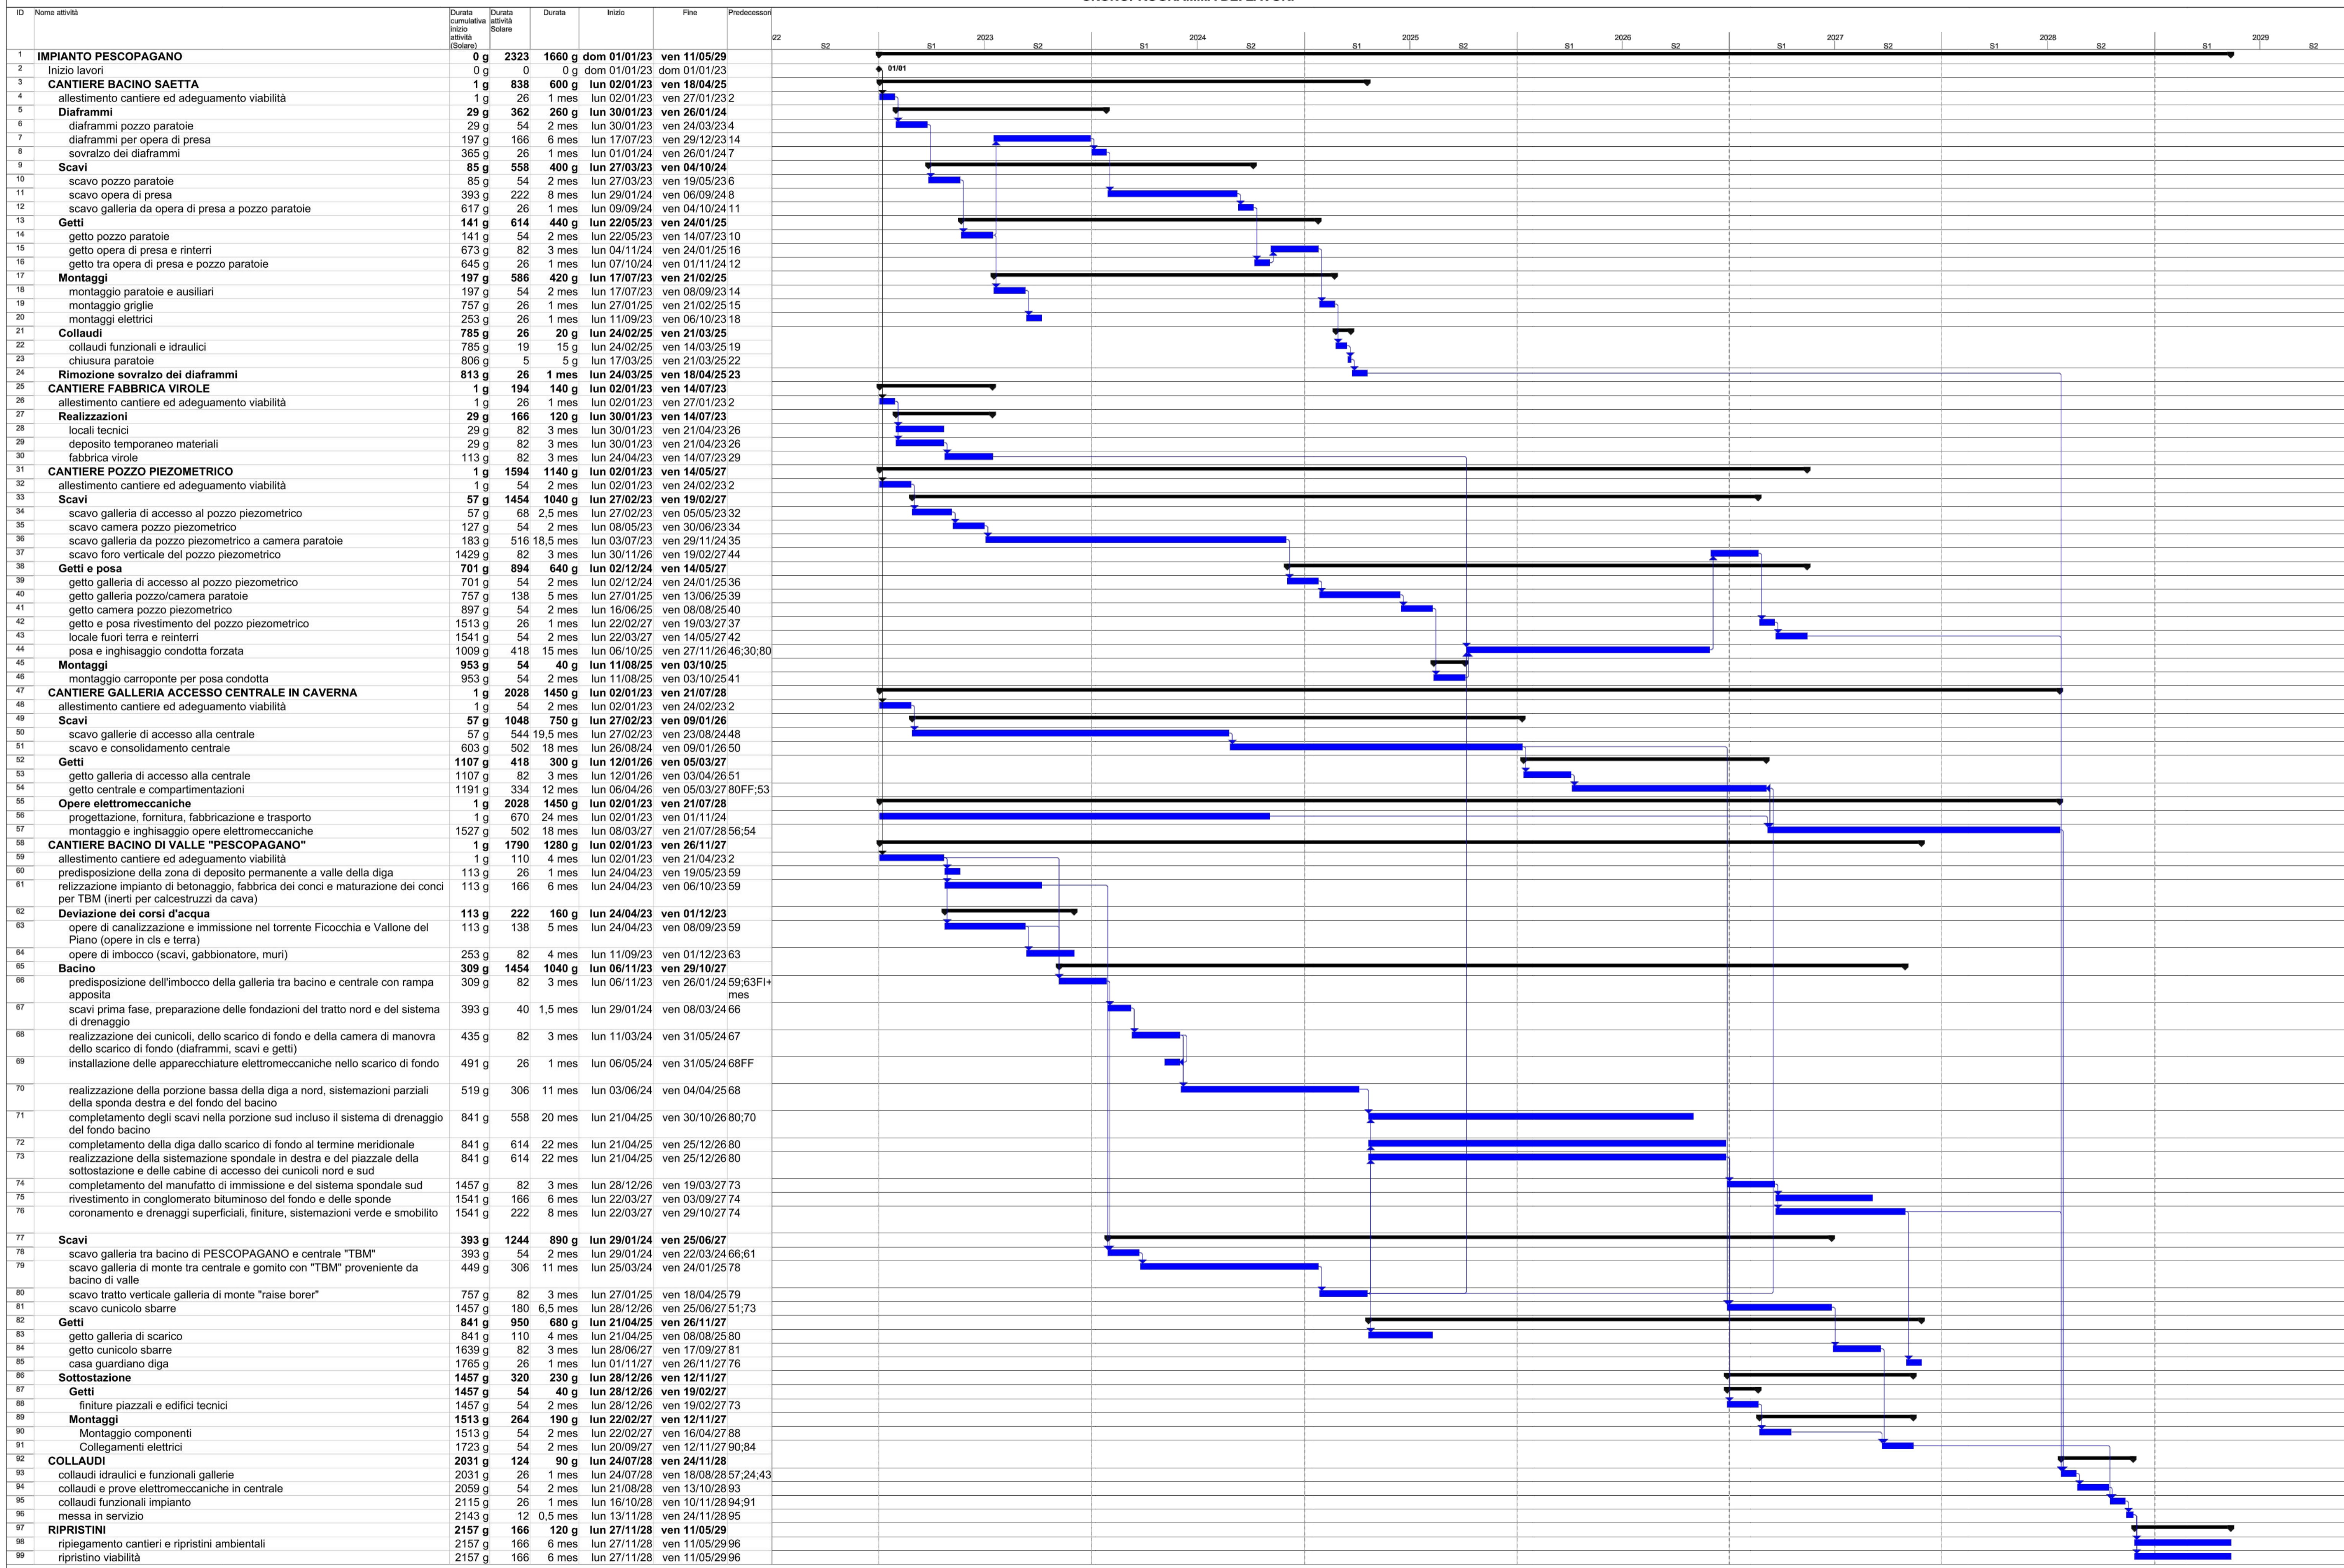

**Impianto "PESCOPIAGANO"**  
Impianto di accumulo idroelettrico mediante pompaggio ad alta flessibilità

Comune di Pescopagano (PZ)

TITOLO ELABORATO <b>Cronoprogramma dei lavori</b>	SCALA -
	COMMESSA 1295
	CODIFICA DOCUMENTO 1295-A-FN-A-02-0
REV. 0 PROGETTO PRELIMINARE	DATA 20/05/2021 REDATTO S. Ravelli VERIFICATO L. Papetti
DESCRIZIONE	DATA REDATTO VERIFICATO APPROVATO

Questo disegno non può essere riprodotto, né utilizzato altrove, né ceduto a terzi in tutto o in parte senza il consenso scritto degli autori