
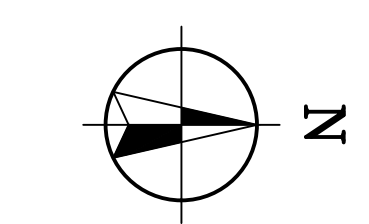


PLANIMETRIA CATASTALE - ZONA CENTRO
1:2.000

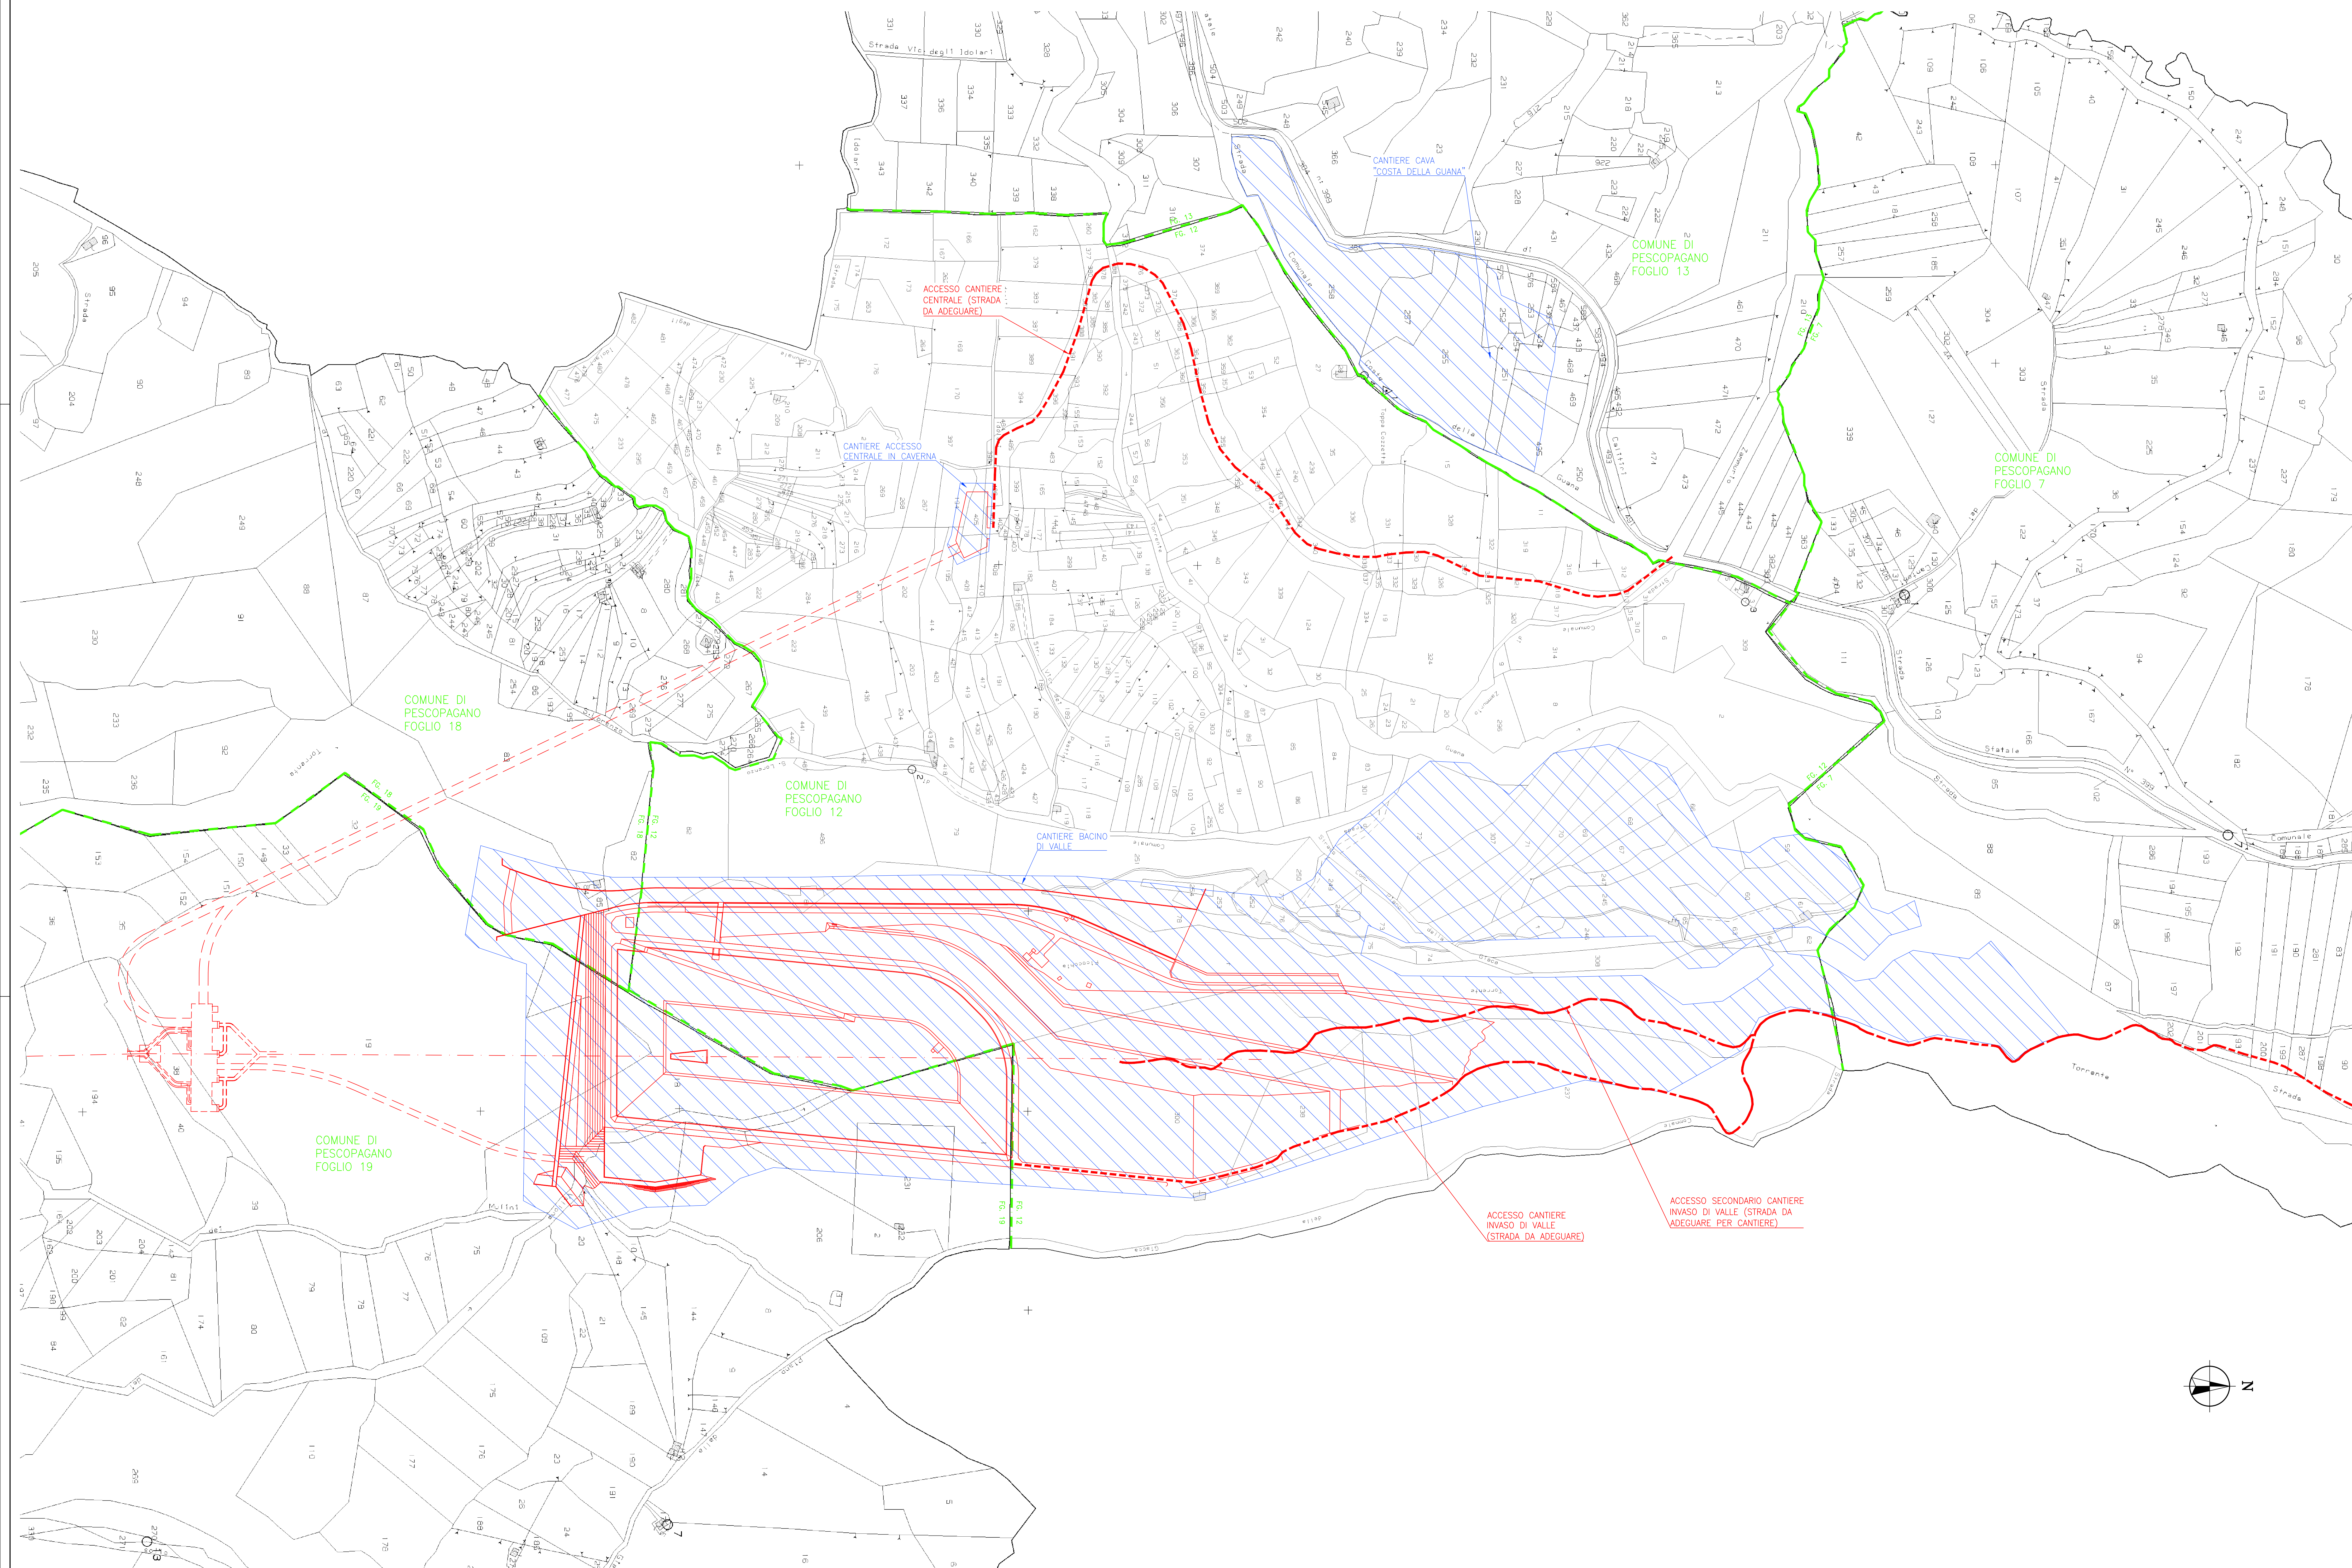

COMITENTE		PROGETTAZIONE	
TITOLO EMISSIONE		SCALA	1:2000
Planimetria catastale Zona Centro		COMESA	1295
		CODIFICA DOCUMENTO	1295-A-FN-D-08-0
4			
3			
2			
1			
0	PROGETTO PRELIMINARE	17/05/2021	Esterno L. Papetti
REV.	DESCRIZIONE	DATA	REDAZIONE VERIFICATO APPROVATO
Questo disegno non può essere riprodotto, né utilizzato oltretutto, né ceduto a terzi in tutto o in parte senza il consenso scritto degli autori.			