




PIANO INTERRATO
VISTA DELLA VALVOLA
TURBINA

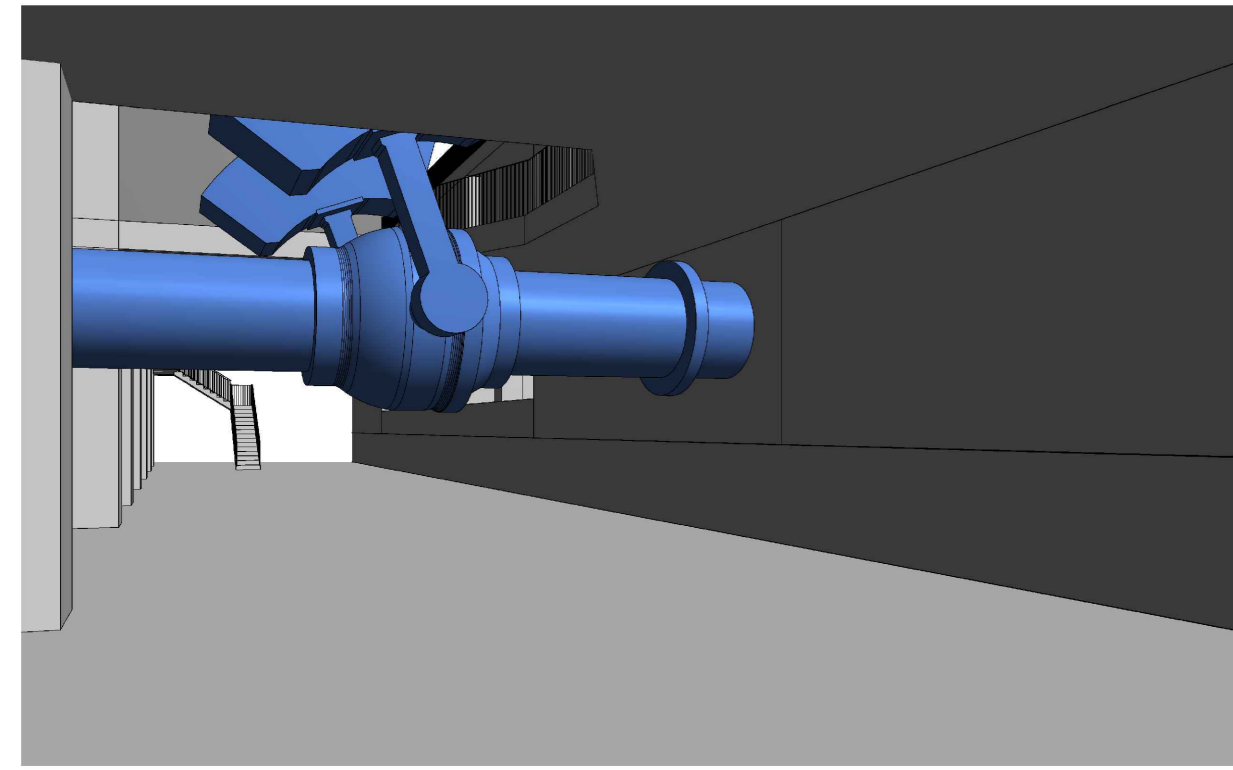


VISTA 1

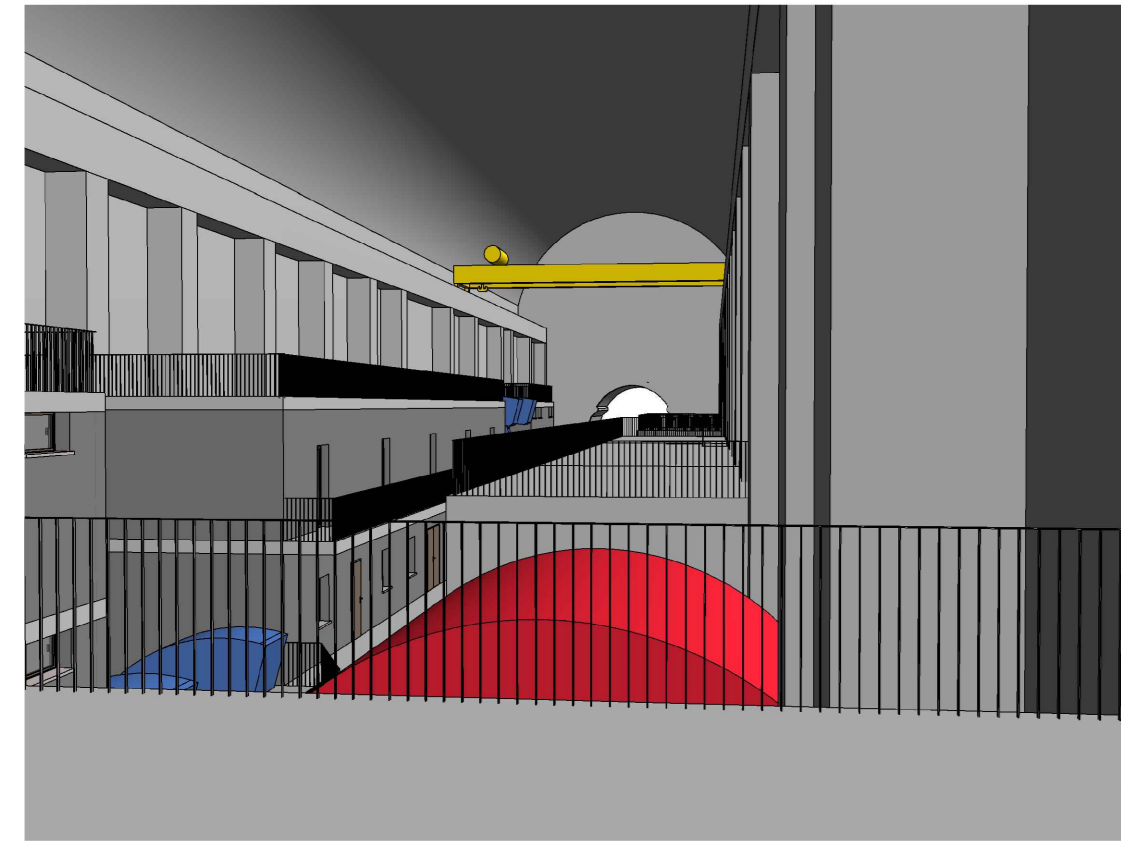


VISTA 2

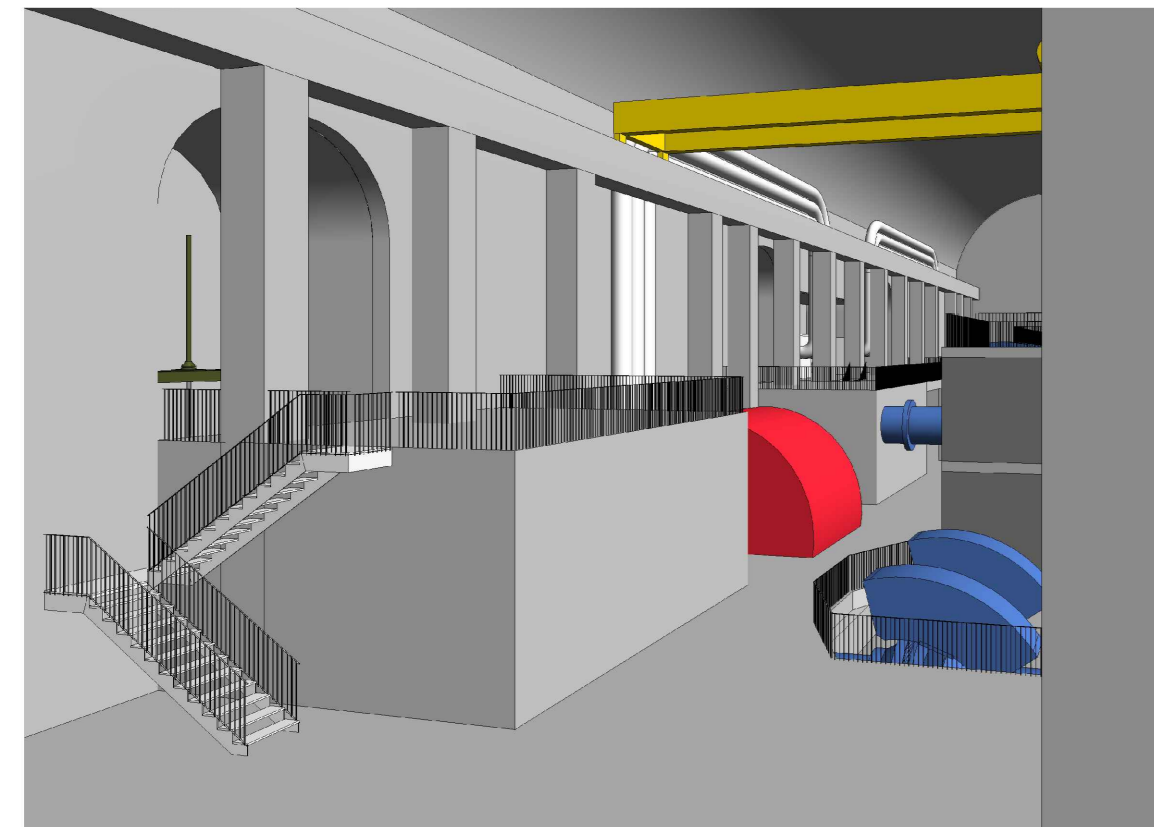


VISTA 3

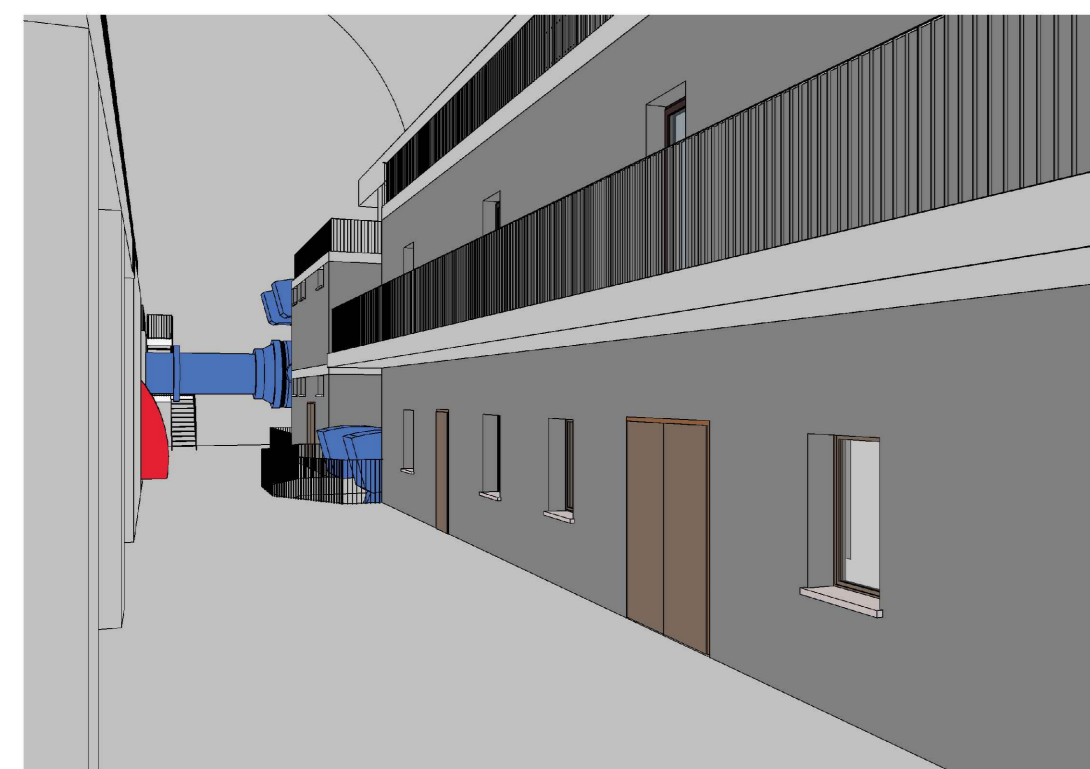


SEZIONE F-F
1:200

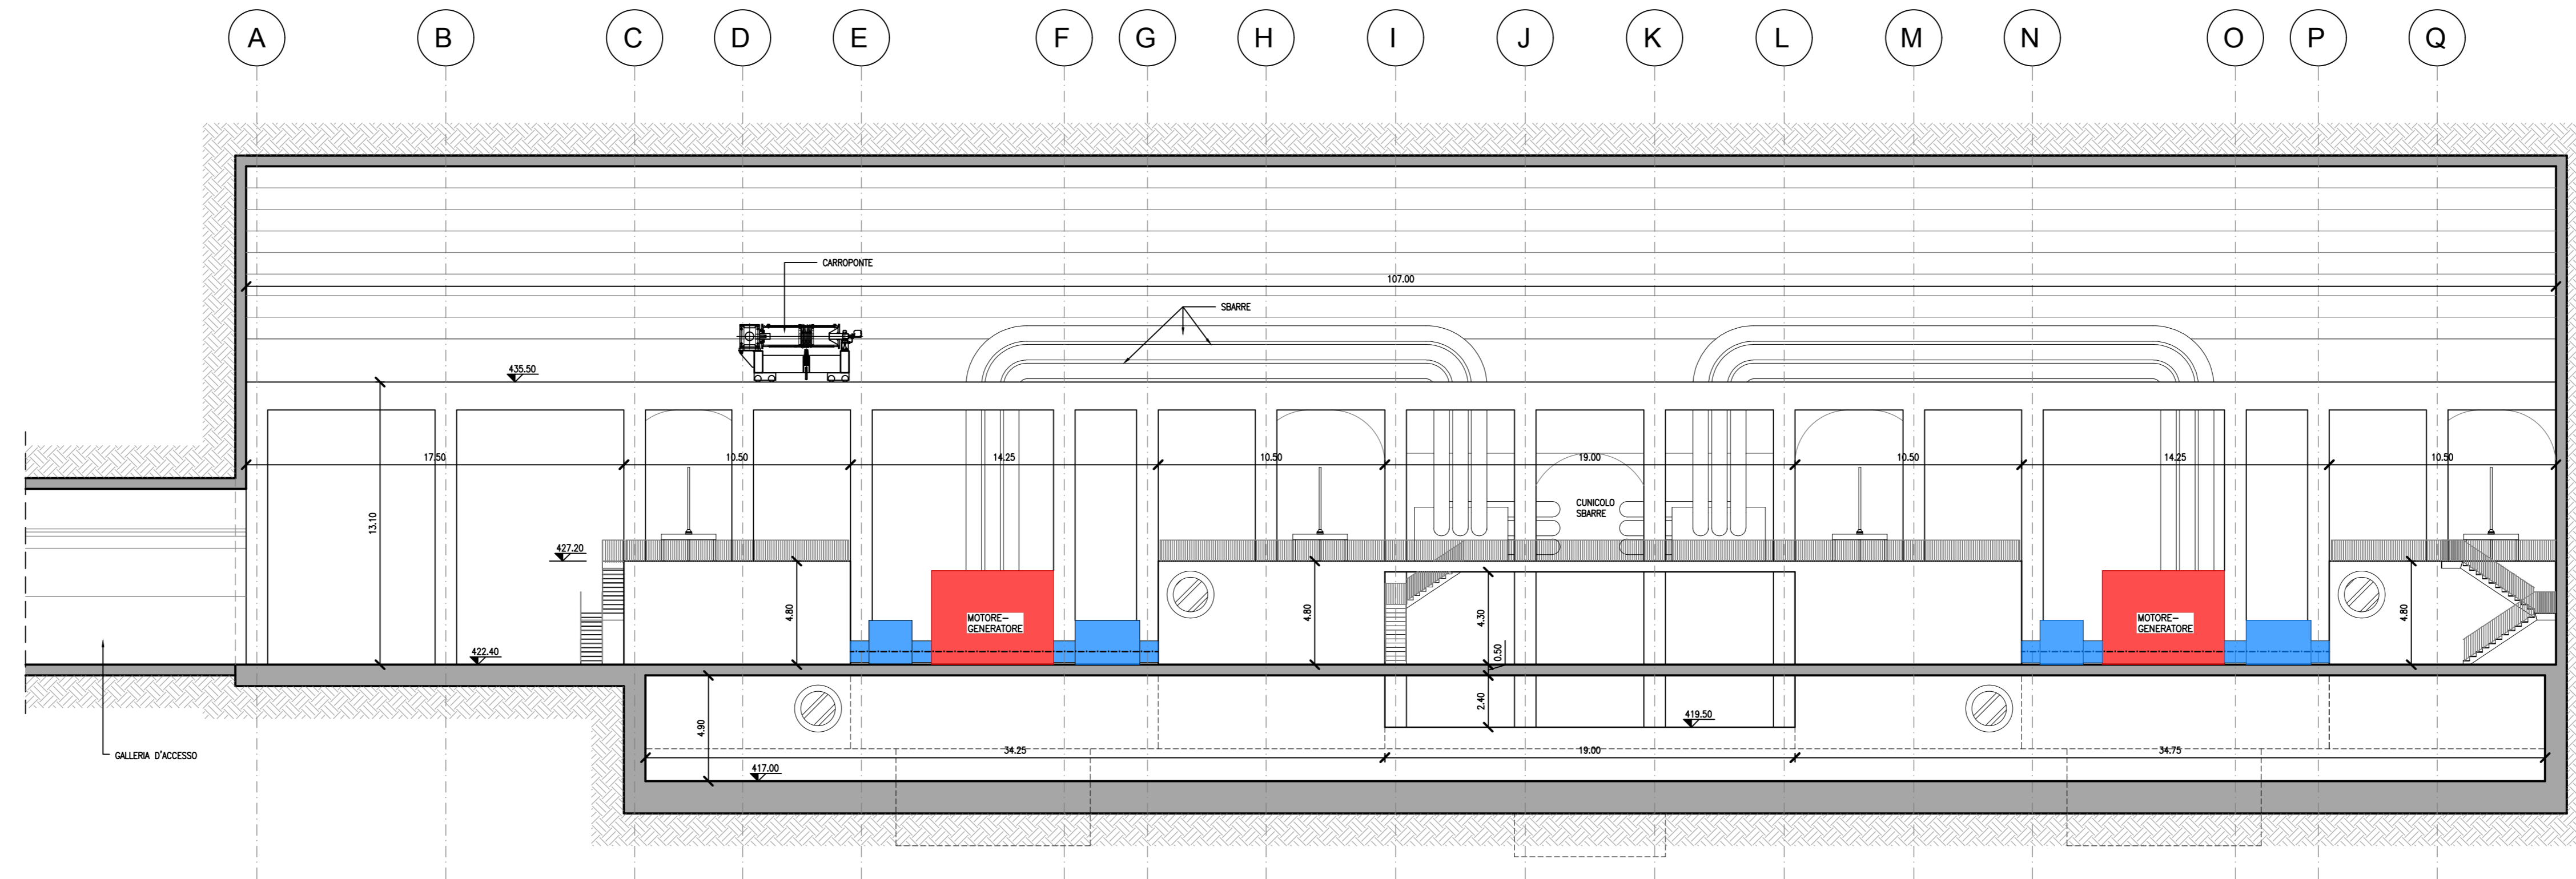

KEY-MAP
1:500

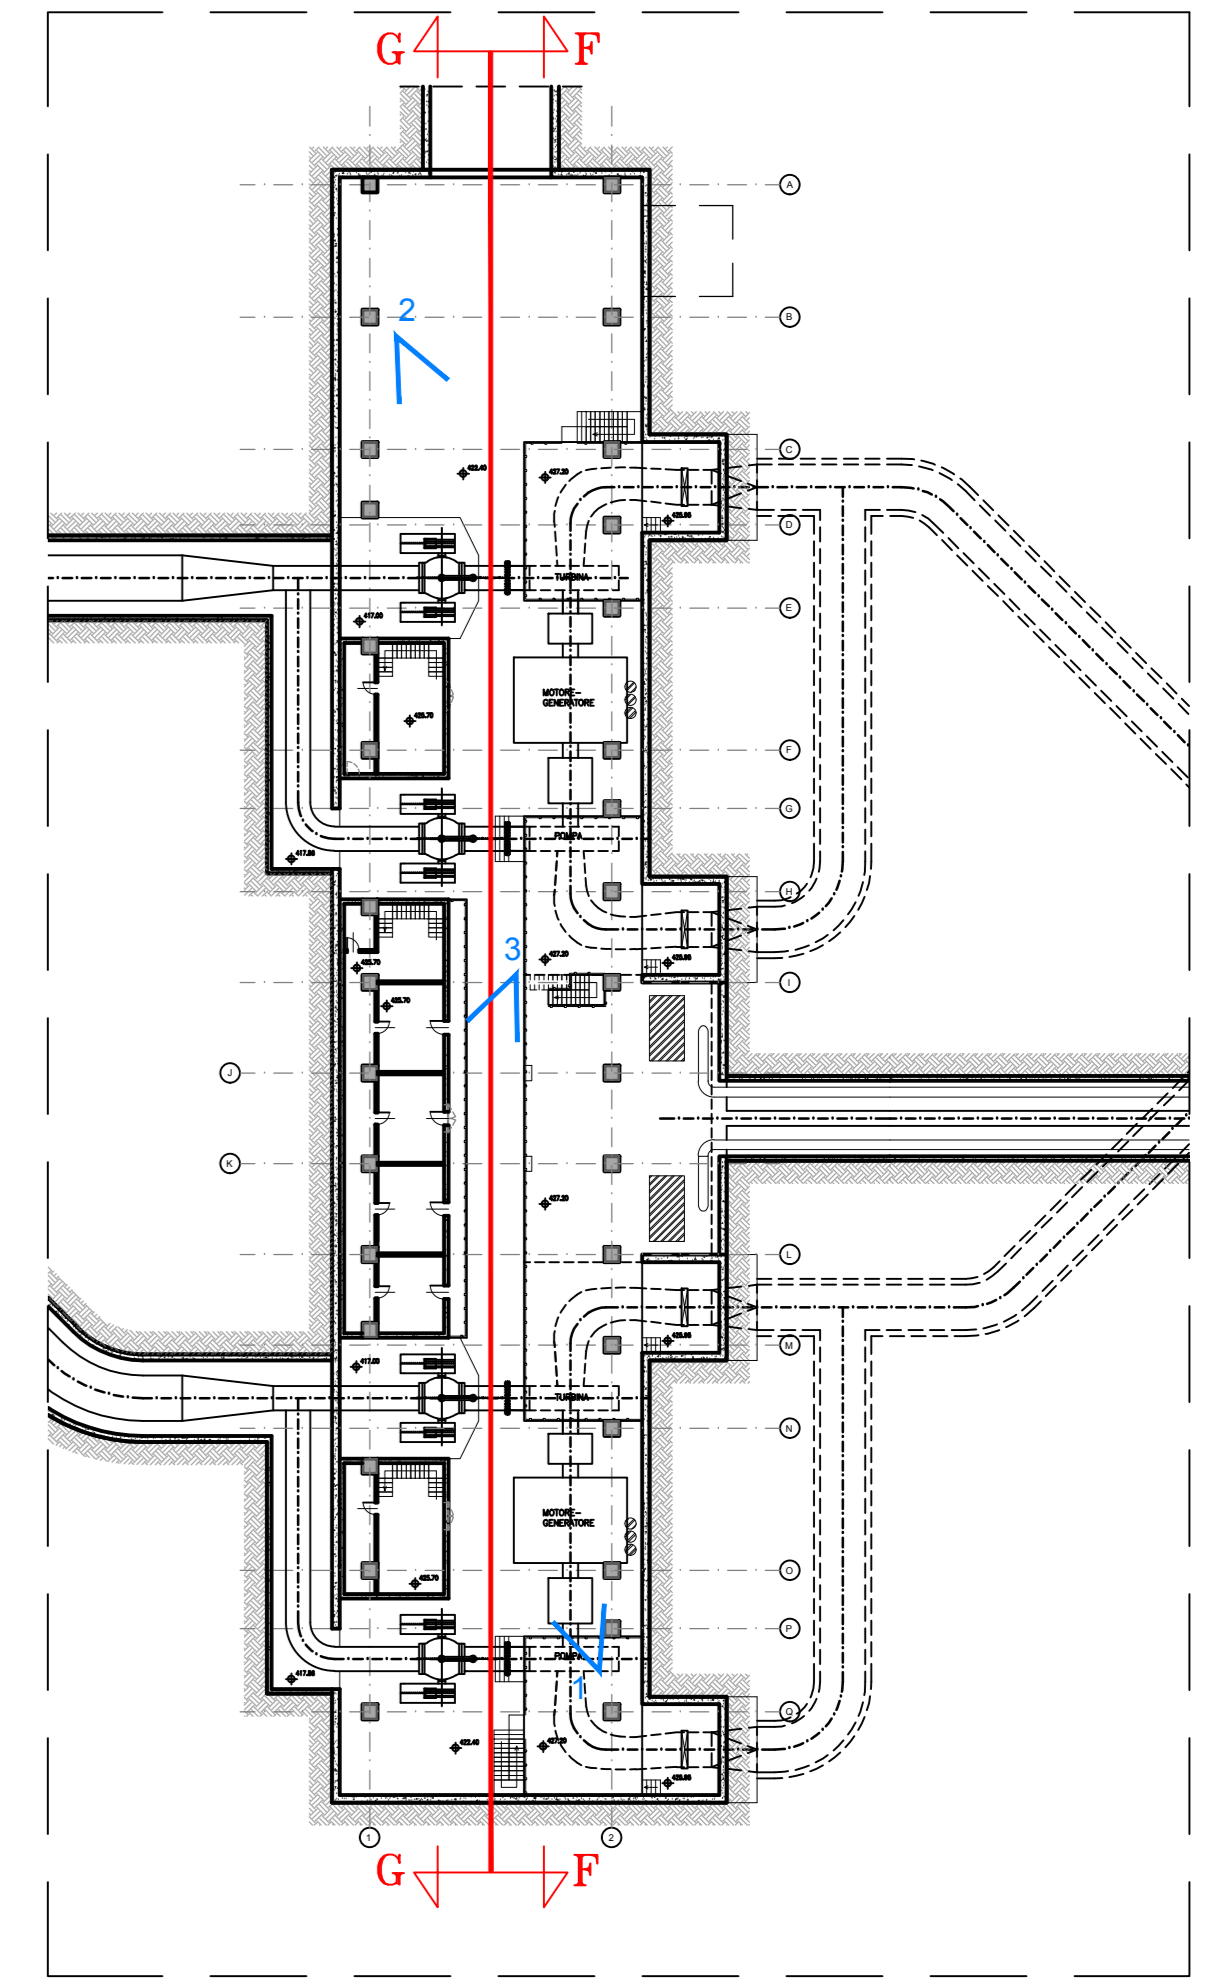

SEZIONE G-G
1:200

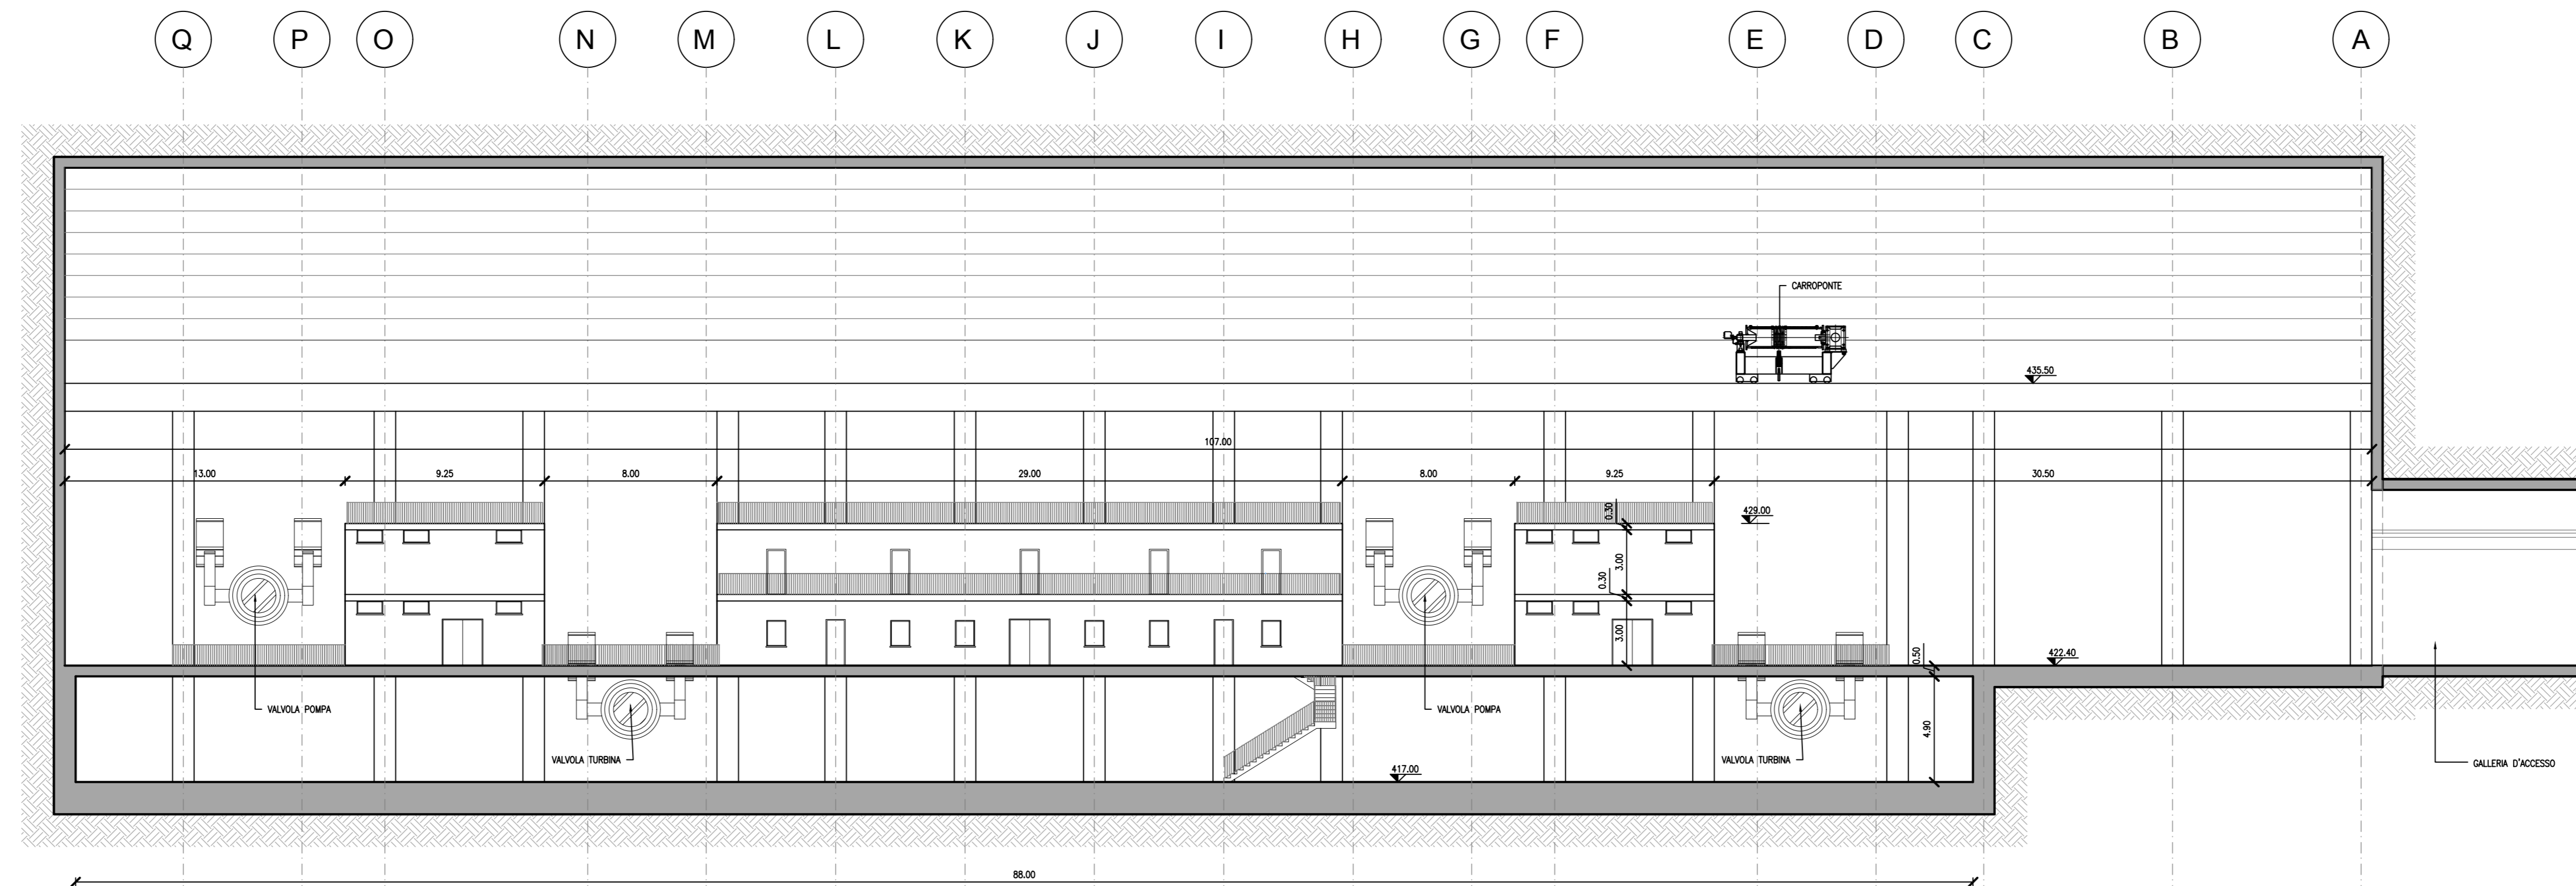

Impianto "PESCOPAGANO" Impianto di accumulo idroelettrico mediante pompaggio ad alta flessibilità		Comune di Pescopagano (PZ)	
COMMITENTE EDISON EDF GROUP		PROGETTAZIONE STRATEGIES FOR WATER FROSIO next	
TITOLO ELABORATO Centrale Prospetti e viste 3D		SCALA 1:200	COMMESSA 1295
		CODIFICA DOCUMENTO 1295-F-FN-D-03-0	
REV.	DESCRIZIONE	DATA	REDAITTO VERIFICATO APPROVATO
4			
3			
2			
1			
0	PROGETTO PRELIMINARE	13/05/2021	S. Ravelli L. Papetti
1			
2			
3			
4			
5			
6			
7			
8			
9			
10			
11			
12			
13			
14			
15			
16			
17			

Questo disegno non può essere riprodotto, né utilizzato altrove, né ceduto a terzi in tutto o in parte senza il consenso scritto degli autori