


SEZIONE D-D
1:100

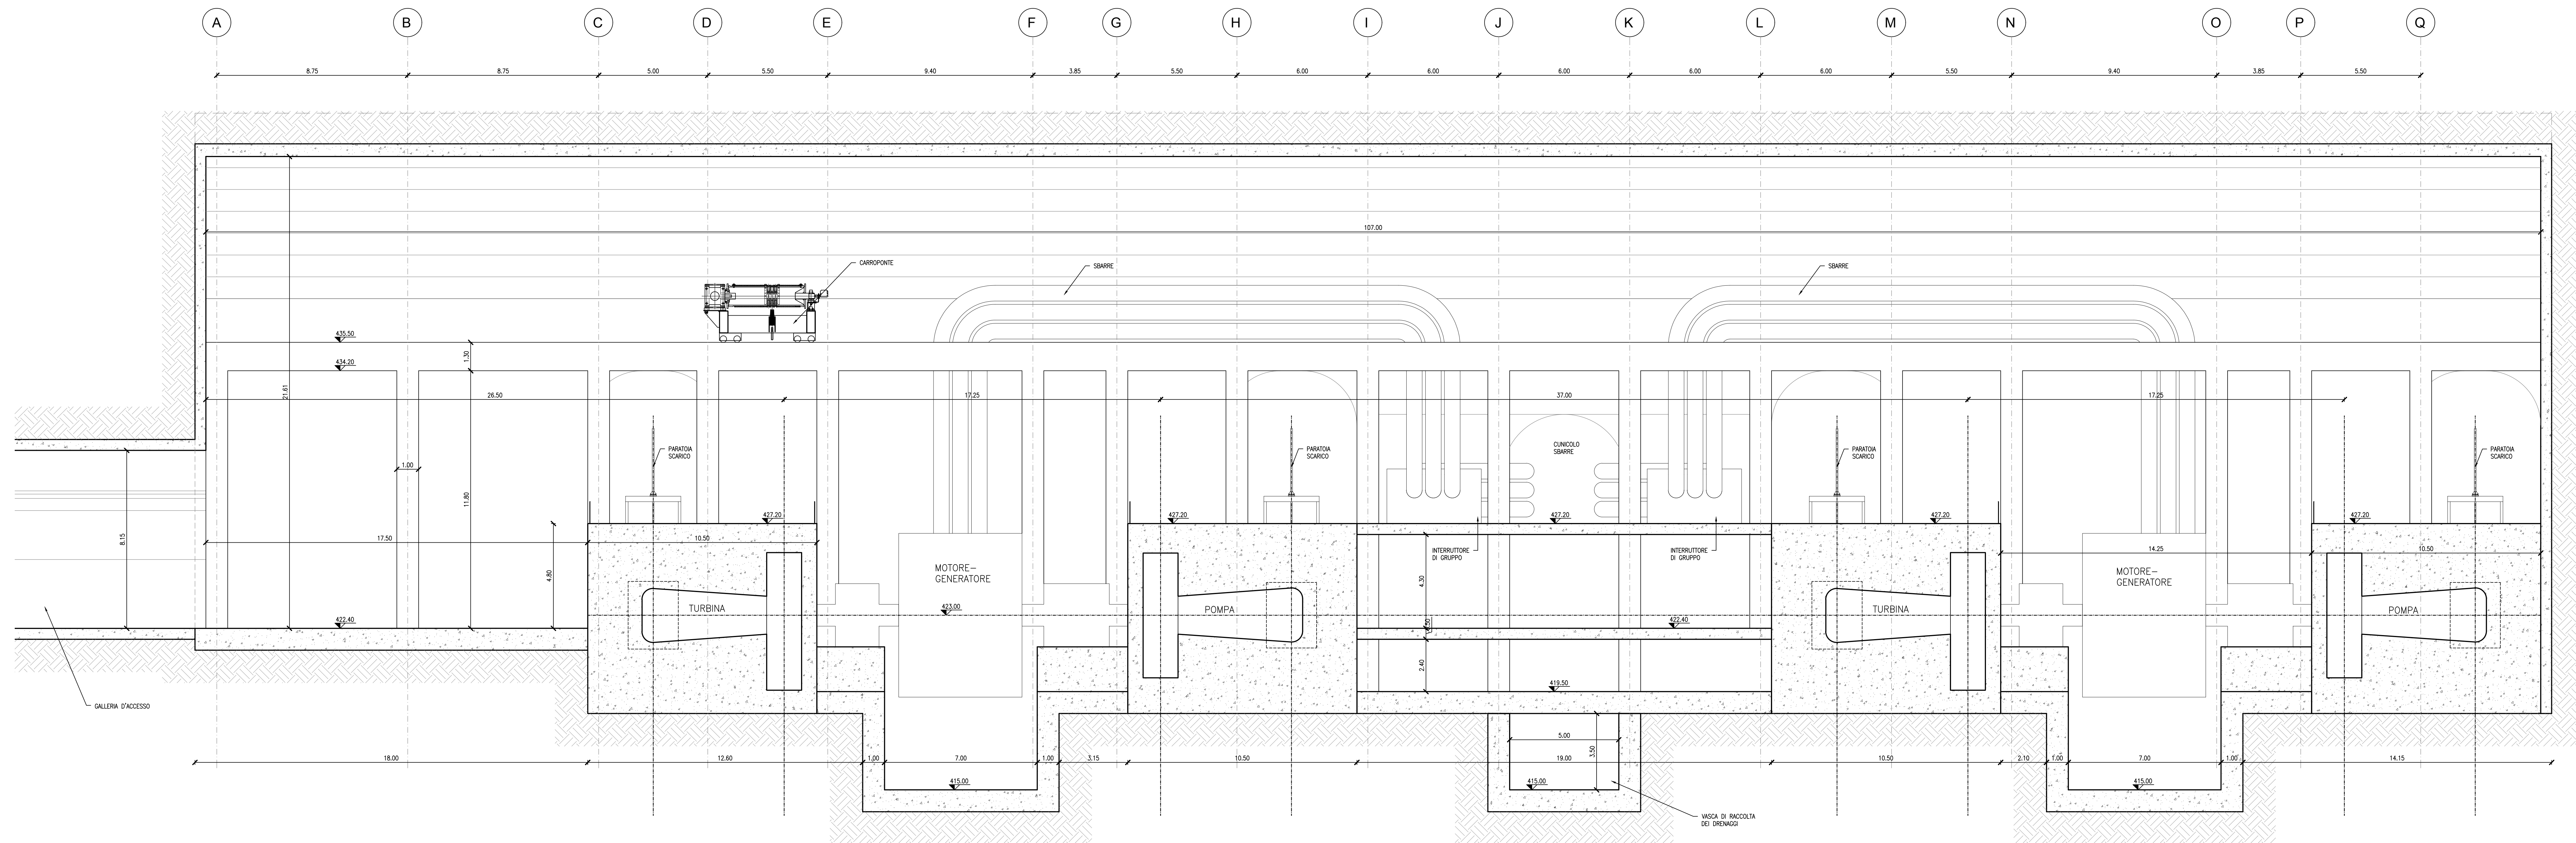

Impianto "PESGOPAGANO"
Impianto di accumulo idroelettrico mediante pompaggio ad alta flessibilità

Comune di Pescopagano (PZ)

COMMITENTE 	PROGETTAZIONE
TITOLO ELABORATO Centrale Sezione longitudinale	SCALA 1:100 COMMESSA 1295 CODIFICA DOCUMENTO 1295-F-FN-D-04-0
4 3 2 1 0	PROGETTO PRELIMINARE 13/05/2021 S. Ravelli L. Papetti
REV. DESCRIZIONE	DATA RESATTO VERIFICATO APPROVATO
1 2 3 4 5 6 7 8 9 10 11 12 13 14 15 16 17	Questo disegno non può essere riprodotto, né utilizzato altrove, né ceduto a terzi in tutto o in parte senza il consenso scritto degli autori.