


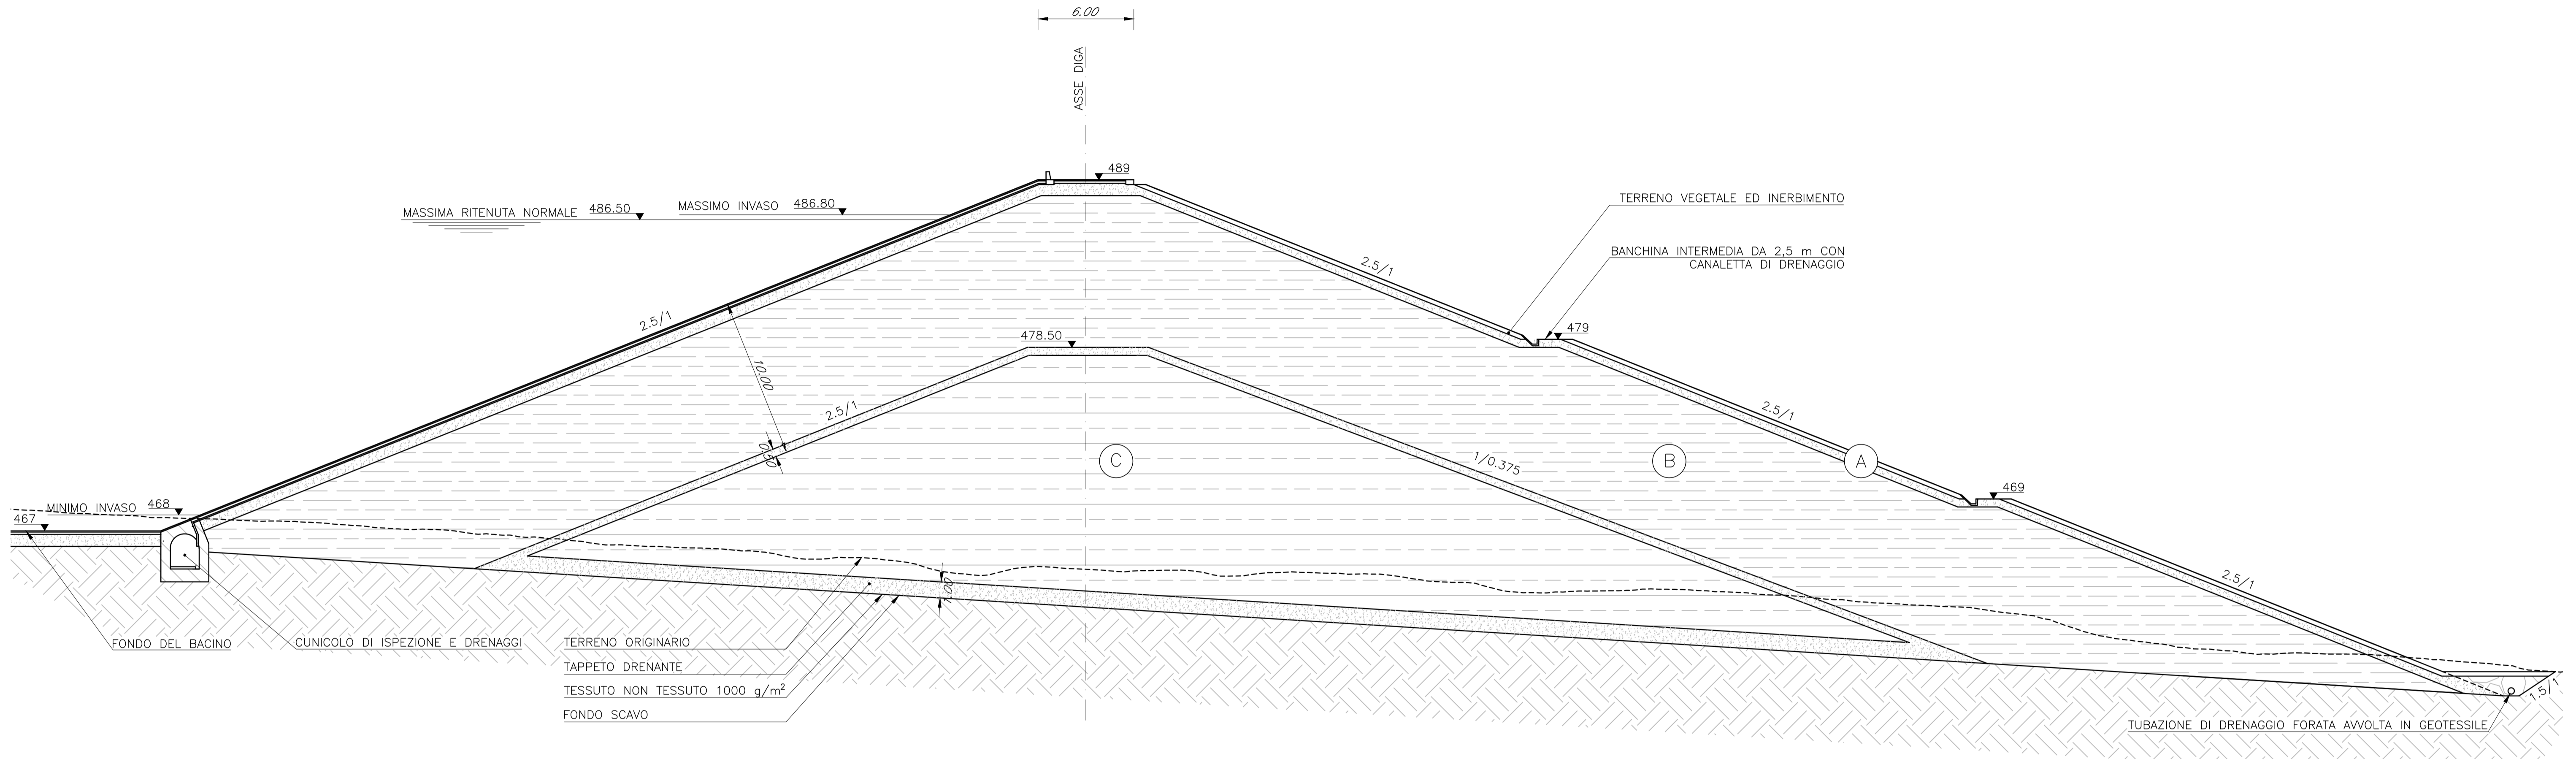

SEZIONE TIPO
 CON CUNICOLO ALL' ALTEZZA DEL FONDO DEL BACINO
 SCALA 1:200



Impianto "PESCOMPAGANO"
 Impianto di accumulo idroelettrico mediante pompaggio ad alta flessibilità
 Comune di Pescopagano (PZ)

COMMITTENTE 	PROGETTAZIONE STRATEGIES FOR WATER 
TITOLO ELABORATO Bacino di Valle Sezione tipo della diga	SCALA 1:200 COMMESSA 1295 CODIFICA DOCUMENTO 1295-I-FN-D-07-0
4 3 2 1 0	PROGETTO PRELIMINARE 17/05/2021 Esterno L. Papetti
REV. DESCRIZIONE DATA REDATTO VERIFICATO APPROVATO	1 2 3 4 5 6 7 8 9 10 11 12 13 14 15 16 17
Questo disegno non può essere riprodotto, né utilizzato altrove, né ceduto a terzi in tutto o in parte senza il consenso scritto degli autori.	