



SEZIONE TIPO MISTA  
 CON CUNICOLO ALL' ALTEZZA DELLA BANCHINA DI TRANSIZIONE  
 SCALA 1:200

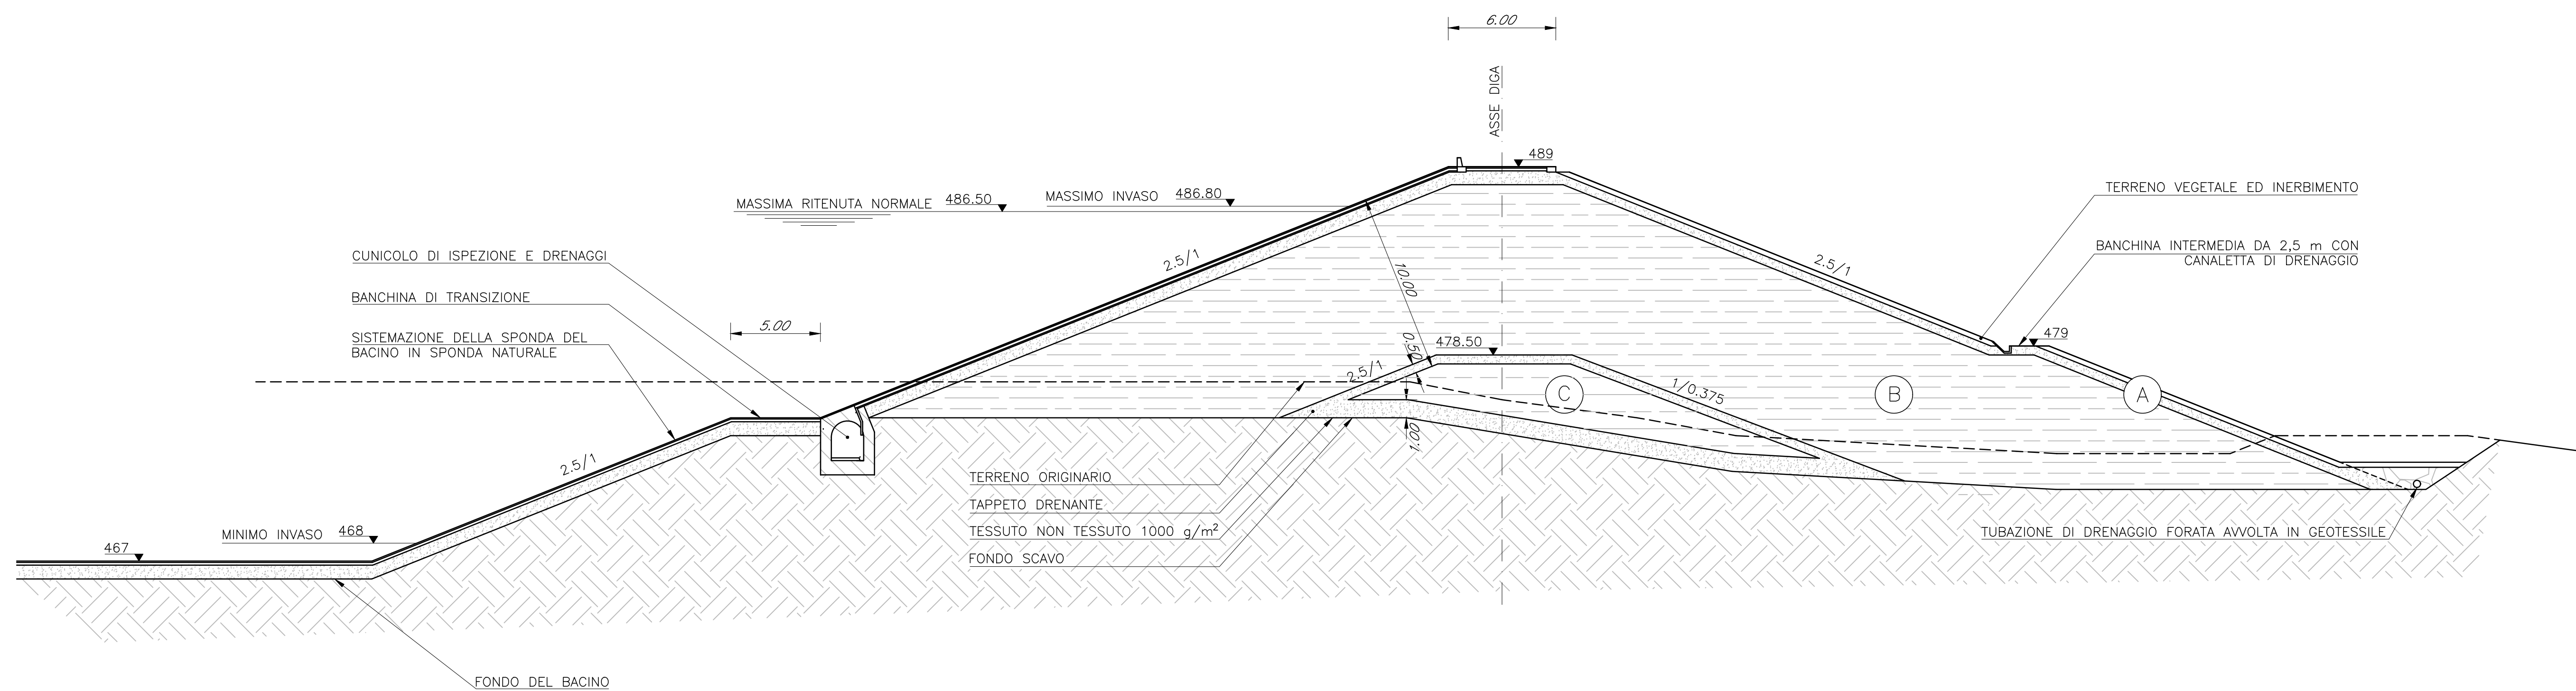

SEZIONE TIPO MISTA  
 CON CUNICOLO AL DI SOPRA DELLA BANCHINA DI TRANSIZIONE  
 SCALA 1:200

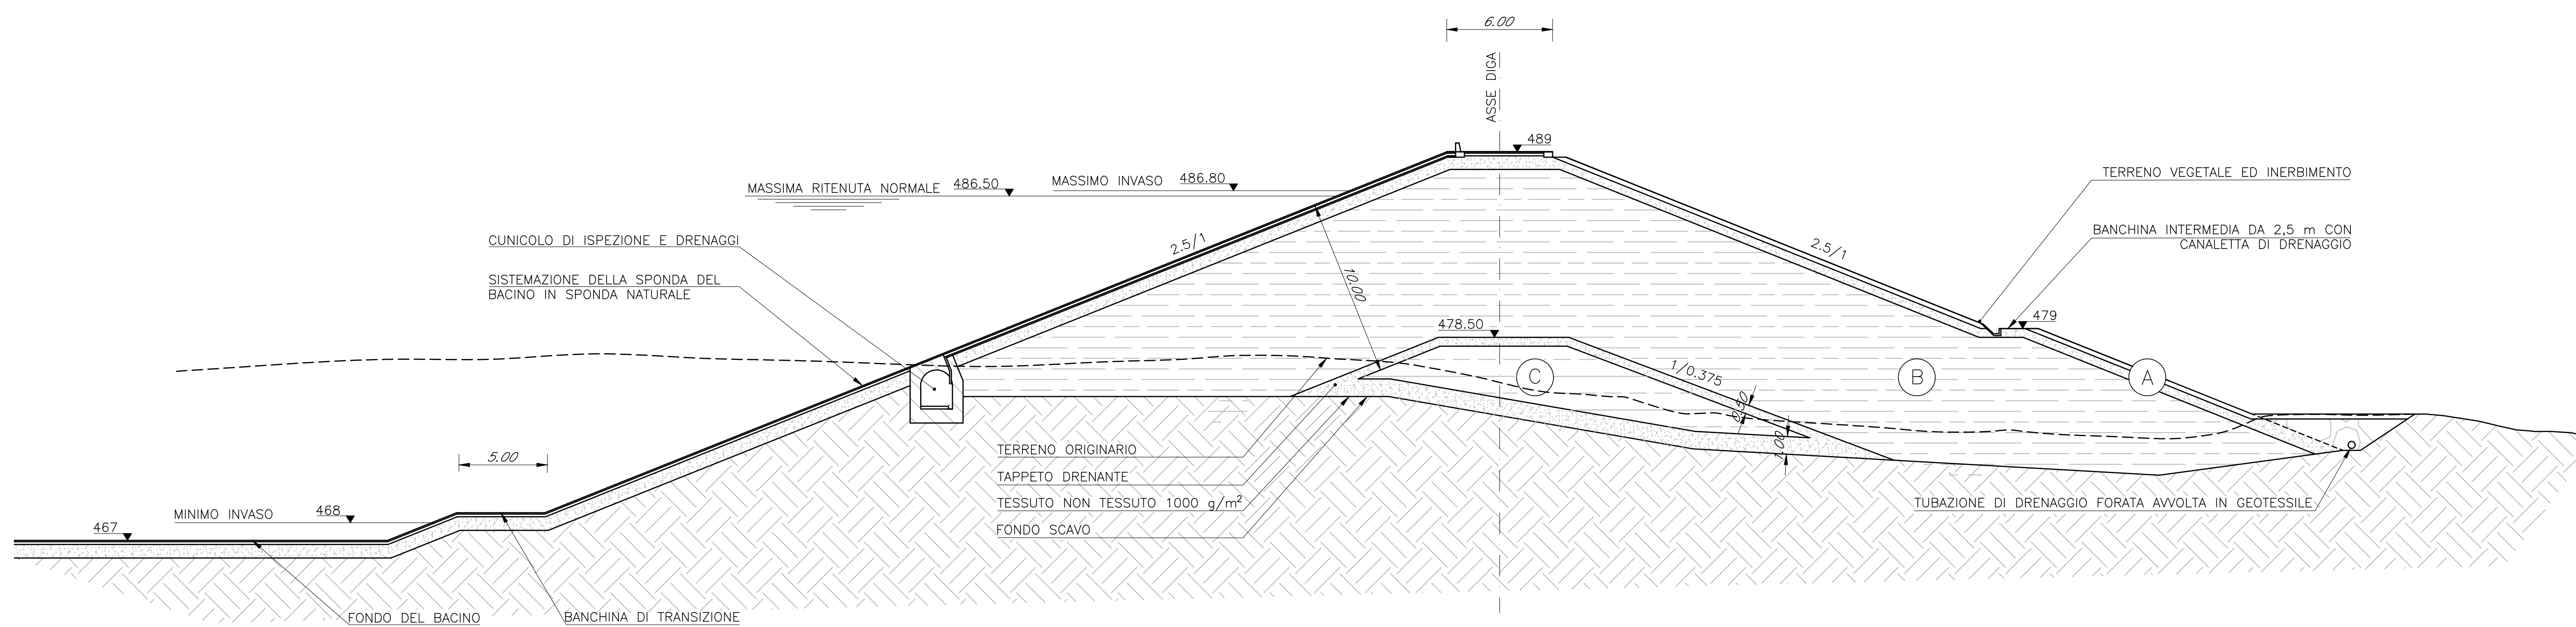

**Impianto "PESGOPAGANO"**  
 Impianto di accumulo idroelettrico mediante pompaggio ad alta flessibilità  
 Comune di Pescopagano (PZ)

|   |                      |                  |  |
|---|----------------------|------------------|--|
|   |                      |                  |  |
| TITOLO ELABORATO<br><b>Bacino di Valle</b><br><b>Sezioni tipiche miste della diga</b> |                      | SCALA<br>1:200   | DATA<br>17/05/2021                     |
|   |                      | COMMESSA<br>1295 | CODIFICA DOCUMENTO<br>1295-I-FN-D-08-0 |
| REV.  | DESCRIZIONE          | DATA             | REDDATO                                |
| 4   |                      |                  |  |
| 3   |                      |                  |  |
| 2   |                      |                  |  |
| 1   |                      |                  |  |
| 0   | PROGETTO PRELIMINARE | 17/05/2021       | Esterno L. Papetti                     |
| 1   |                      |                  |  |
| 2   |                      |                  |  |
| 3   |                      |                  |  |
| 4   |                      |                  |  |

Questo disegno non può essere riprodotto, né utilizzato altrove, né ceduto a terzi in tutto o in parte senza il consenso scritto degli autori.