



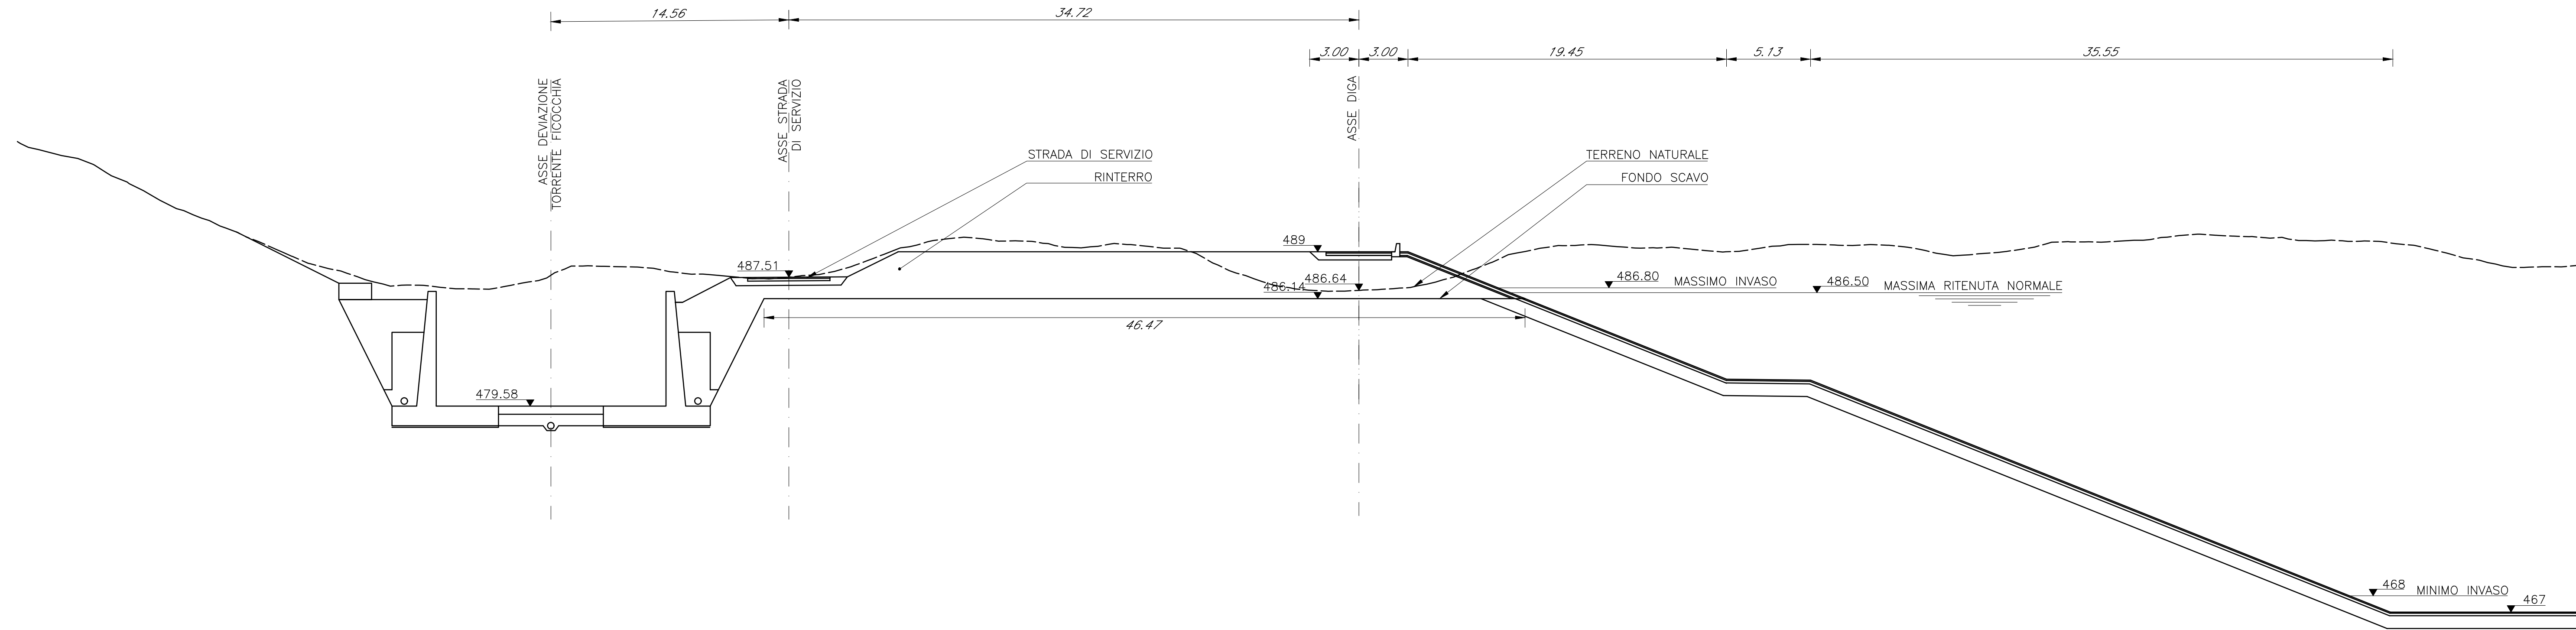

DIGA IN ASSE 1
ASSE 1:200

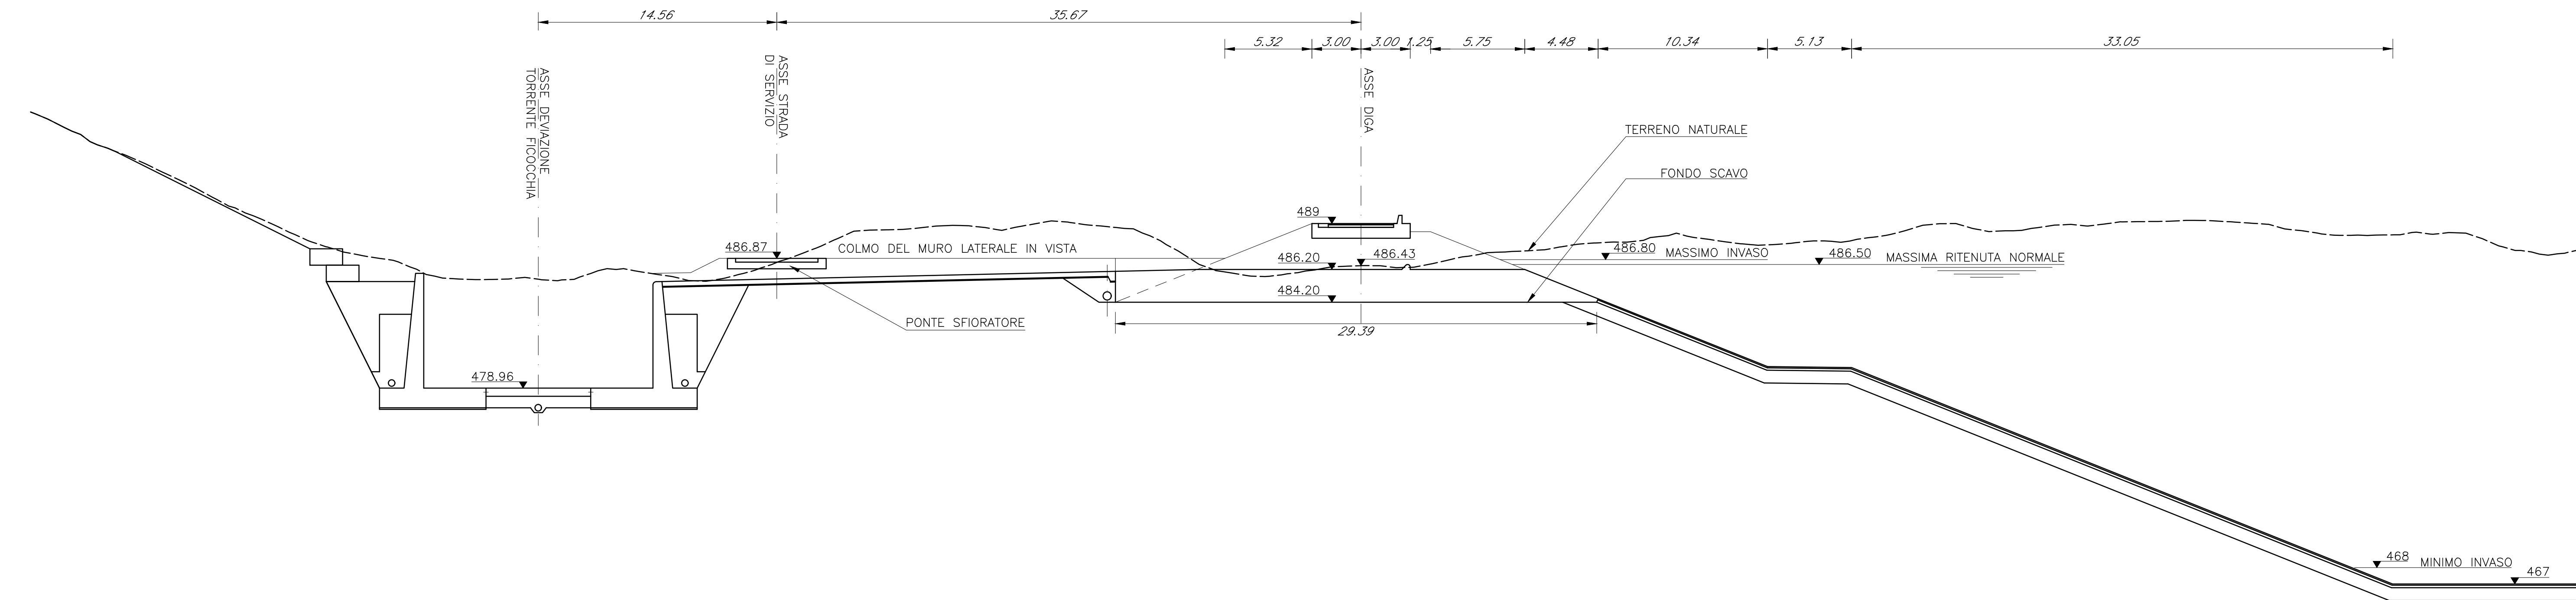

DIGA IN ASSE 2
ASSE 1:200



Impianto "PESCOPAGANO"
Impianto di accumulo idroelettrico mediante pompaggio ad alta flessibilità
Comune di Pescopagano (PZ)

COMMITENTE 	PROGETTAZIONE 
TITOLO ELABORATO Bacino di Valle Sezioni della diga Tavola 2	Scala: 1:200 Comessa: 1295 CODIFICA DOCUMENTO: 1295-I-FN-D-17-0
REV. 0 PROGETTO PRELIMINARE	DATA: 17/05/2021 Esterno L. Papetti
1 2 3 4 5 6 7 8 9 10 11 12 13 14 15 16 17	DESCRIZIONE DATA REDATTO VERIFICATO APPROVATO

Questo disegno non può essere riprodotto, né utilizzato altrove, né ceduto a terzi in tutto o in parte senza il consenso scritto degli autori.