



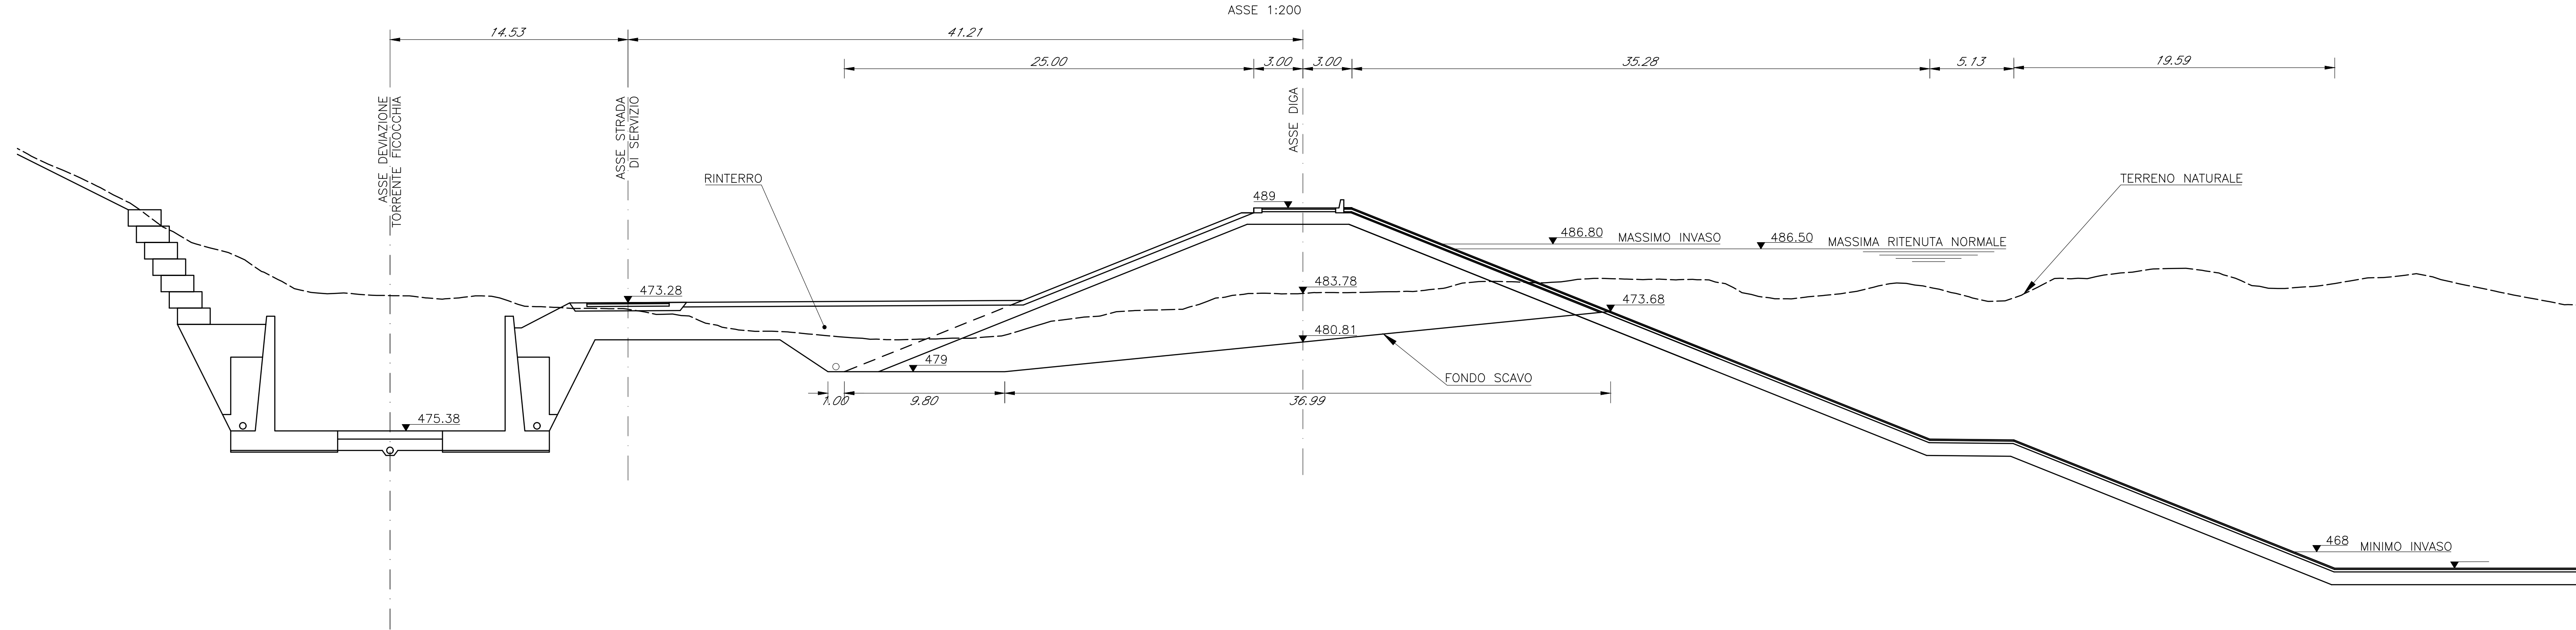

DIGA IN ASSE 3

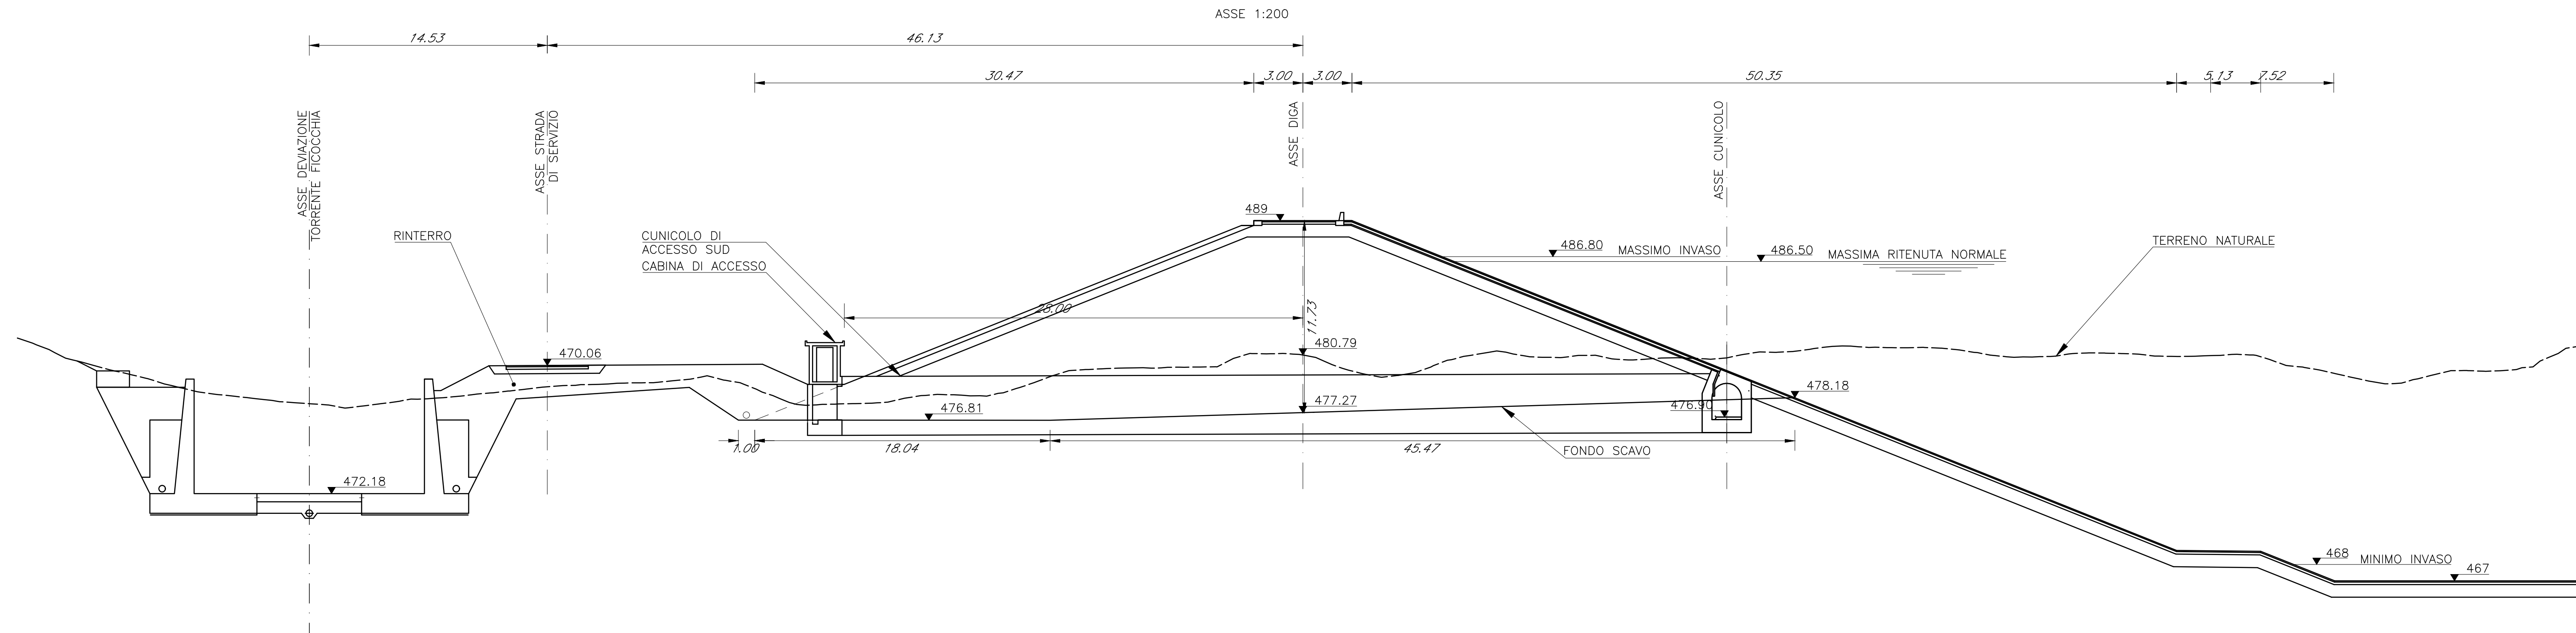

DIGA IN ASSE 4



Impianto "PESGOPAGANO"
 Impianto di accumulo idroelettrico mediante pompaggio ad alta flessibilità
 Comune di Pescopagano (PZ)

COMMITENTE 	PROGETTANTE 
TITOLO ELABORATO Bacino di Valle Sezioni della diga Tavola 3	SCALA 1:200 COMMESSA 1295 CODIFICA DOCUMENTO 1295-I-FN-D-18-0
4 3 2 1 0	PROGETTO PRELIMINARE 17/05/2021 Esterno L. Papetti
REV.	DESCRIZIONE DATA REDATTO VERIFICATO APPROVATO
1 2 3 4 5 6 7 8 9 10 11 12 13 14 15 16 17	1 2 3 4 5 6 7 8 9 10 11 12 13 14 15 16 17

Questo disegno non può essere riprodotto, né utilizzato altrove, né ceduto a terzi in tutto o in parte senza il consenso scritto degli autori.