



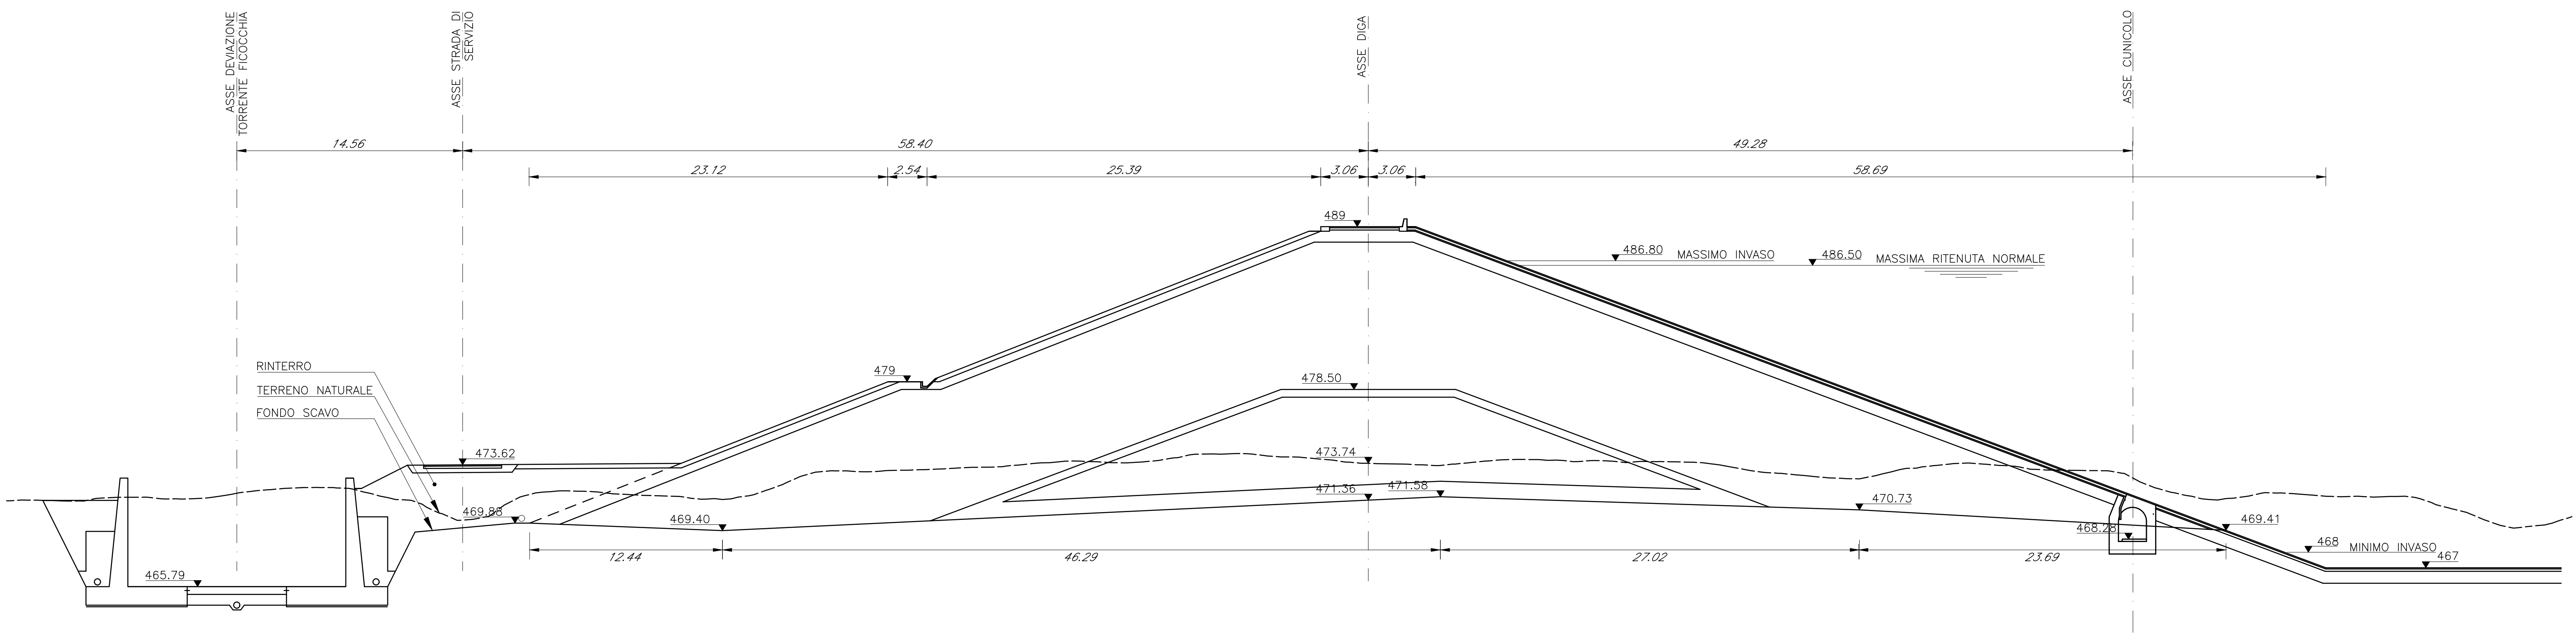

DIGA IN ASSE 7
ASSE 1:200

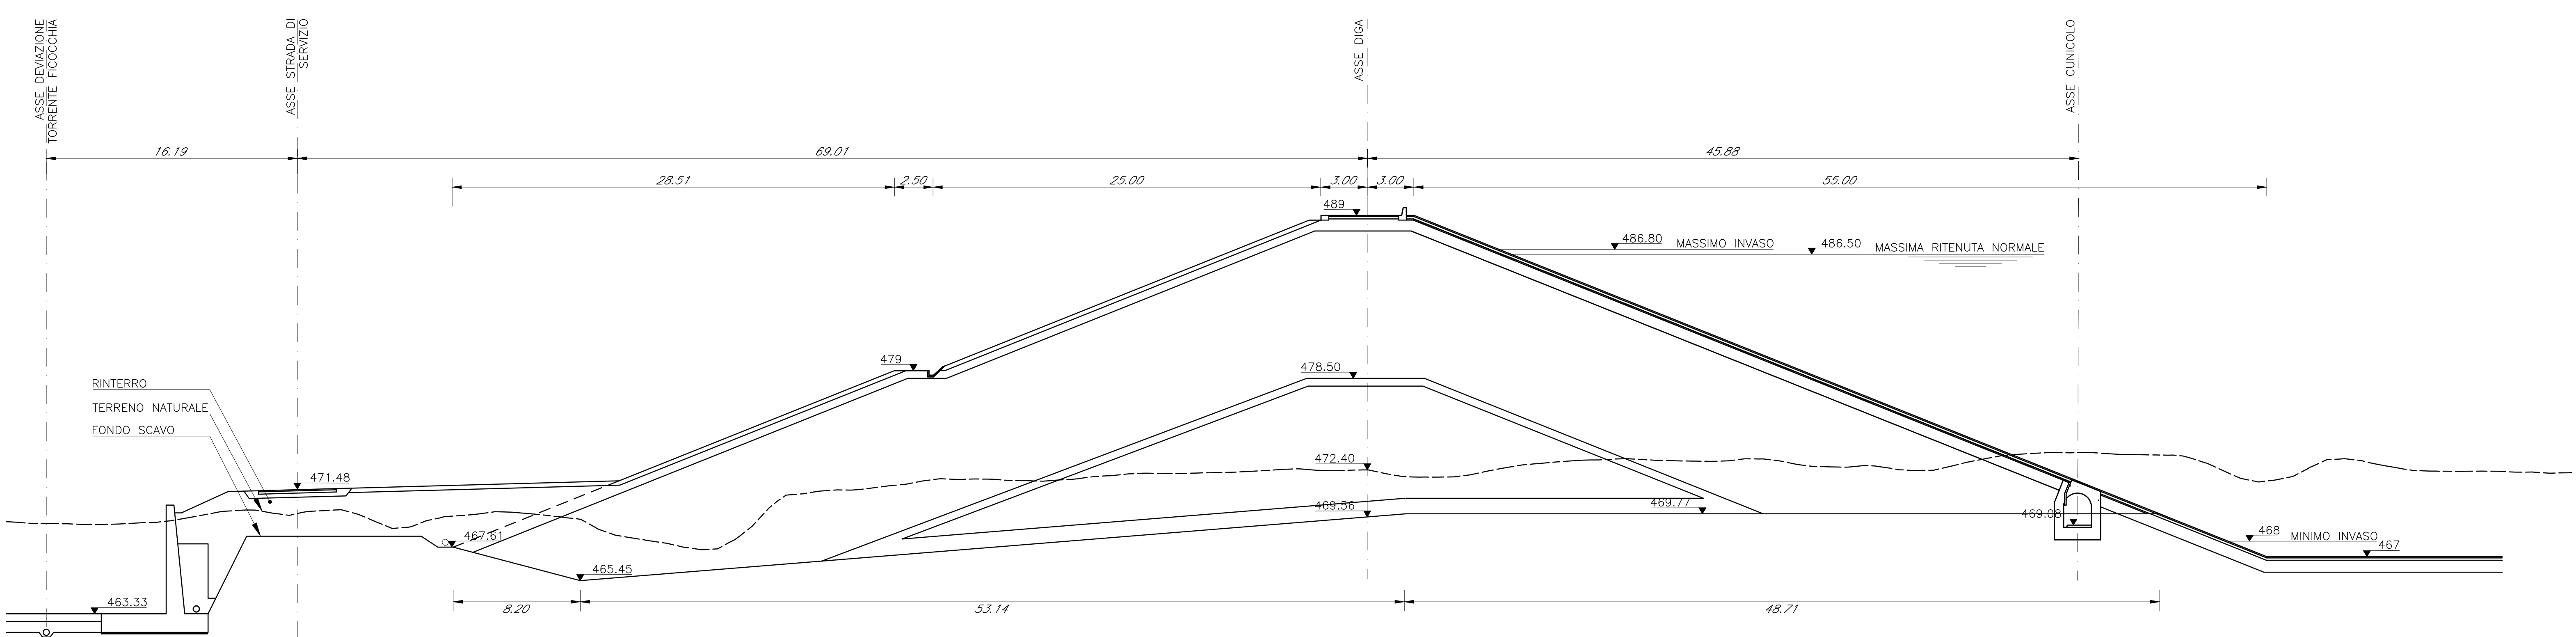

DIGA IN ASSE 8
ASSE 1:200



Impianto "PESCOGAGANO"
Impianto di accumulo idroelettrico mediante pompaggio ad alta flessibilità
Comune di Pescopagano (PZ)

COMMITENTE 	PROGETTAZIONE 
TITOLO ELABORATO Bacino di Valle Sezioni della diga Tavola 5	SCALA 1:200 COMMESSA 1295 CODIFICA DOCUMENTO 1295-I-FN-D-20-0
4 3 2 1 0 PROGETTO PRELIMINARE	DATA 17/05/2021 Esterno L. Papetti
REV. DESCRIZIONE	DATA REDATTO VERIFICATO APPROVATO
1 2 3 4 5 6 7 8 9 10 11 12 13 14 15 16 17	1 2 3 4 5 6 7 8 9 10 11 12 13 14 15 16 17

Questo disegno non può essere riprodotto, né utilizzato altrove, né ceduto a terzi in tutto o in parte senza il consenso scritto degli autori.