


PROFILO LONGITUDINALE
SCALE 1:2000 / 1:200

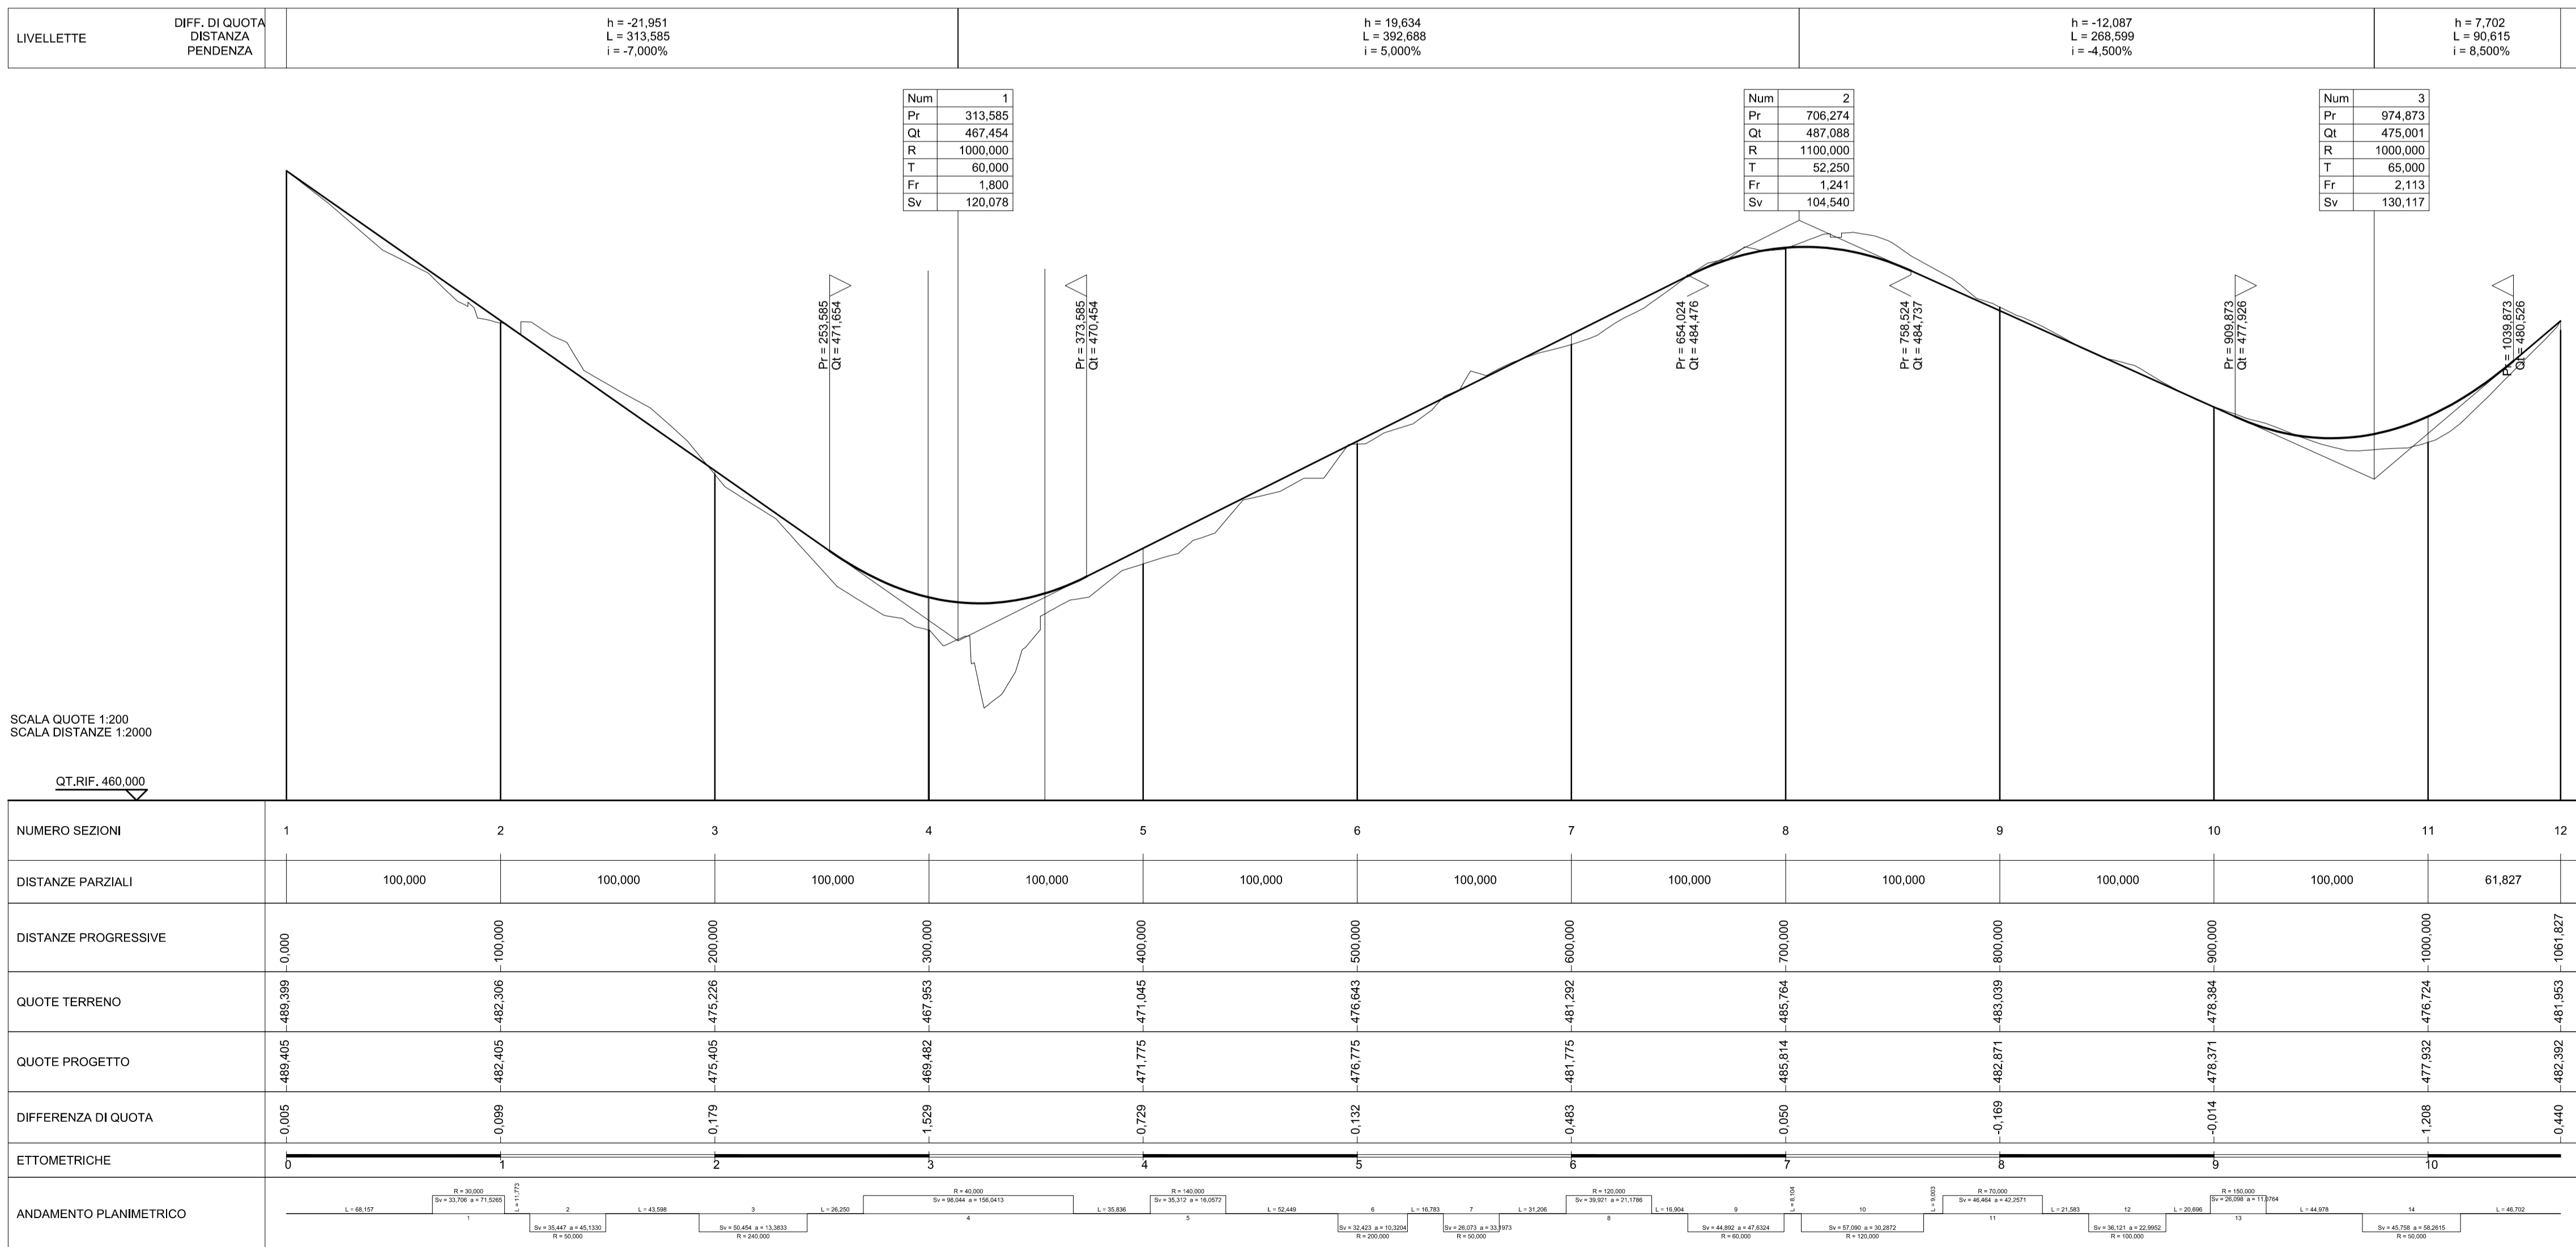

Impianto "PESGOPAGANO"
Impianto di accumulo idroelettrico mediante pompaggio ad alta flessibilità
Comune di Pescopagano (PZ)

TITOLO ELABORATO Asse stradale 3 Tav. 1 - Planimetria e profilo longitudinale		SCALA 1:2.000 - 1:200	COMMESSA 1295
		CODIFICA DOCUMENTO 1295-L-FN-D-14-0	
REV.	DESCRIZIONE	DATA	REDATTO VERIFICATO APPROVATO
0	PROGETTO PRELIMINARE	13/05/2021	Esterno L. Papetti

Questo disegno non può essere riprodotto, né utilizzato altrove, né ceduto a terzi in tutto o in parte senza il consenso scritto degli autori