



PROFILO LONGITUDINALE
SCALA 1:2000 / 1:200

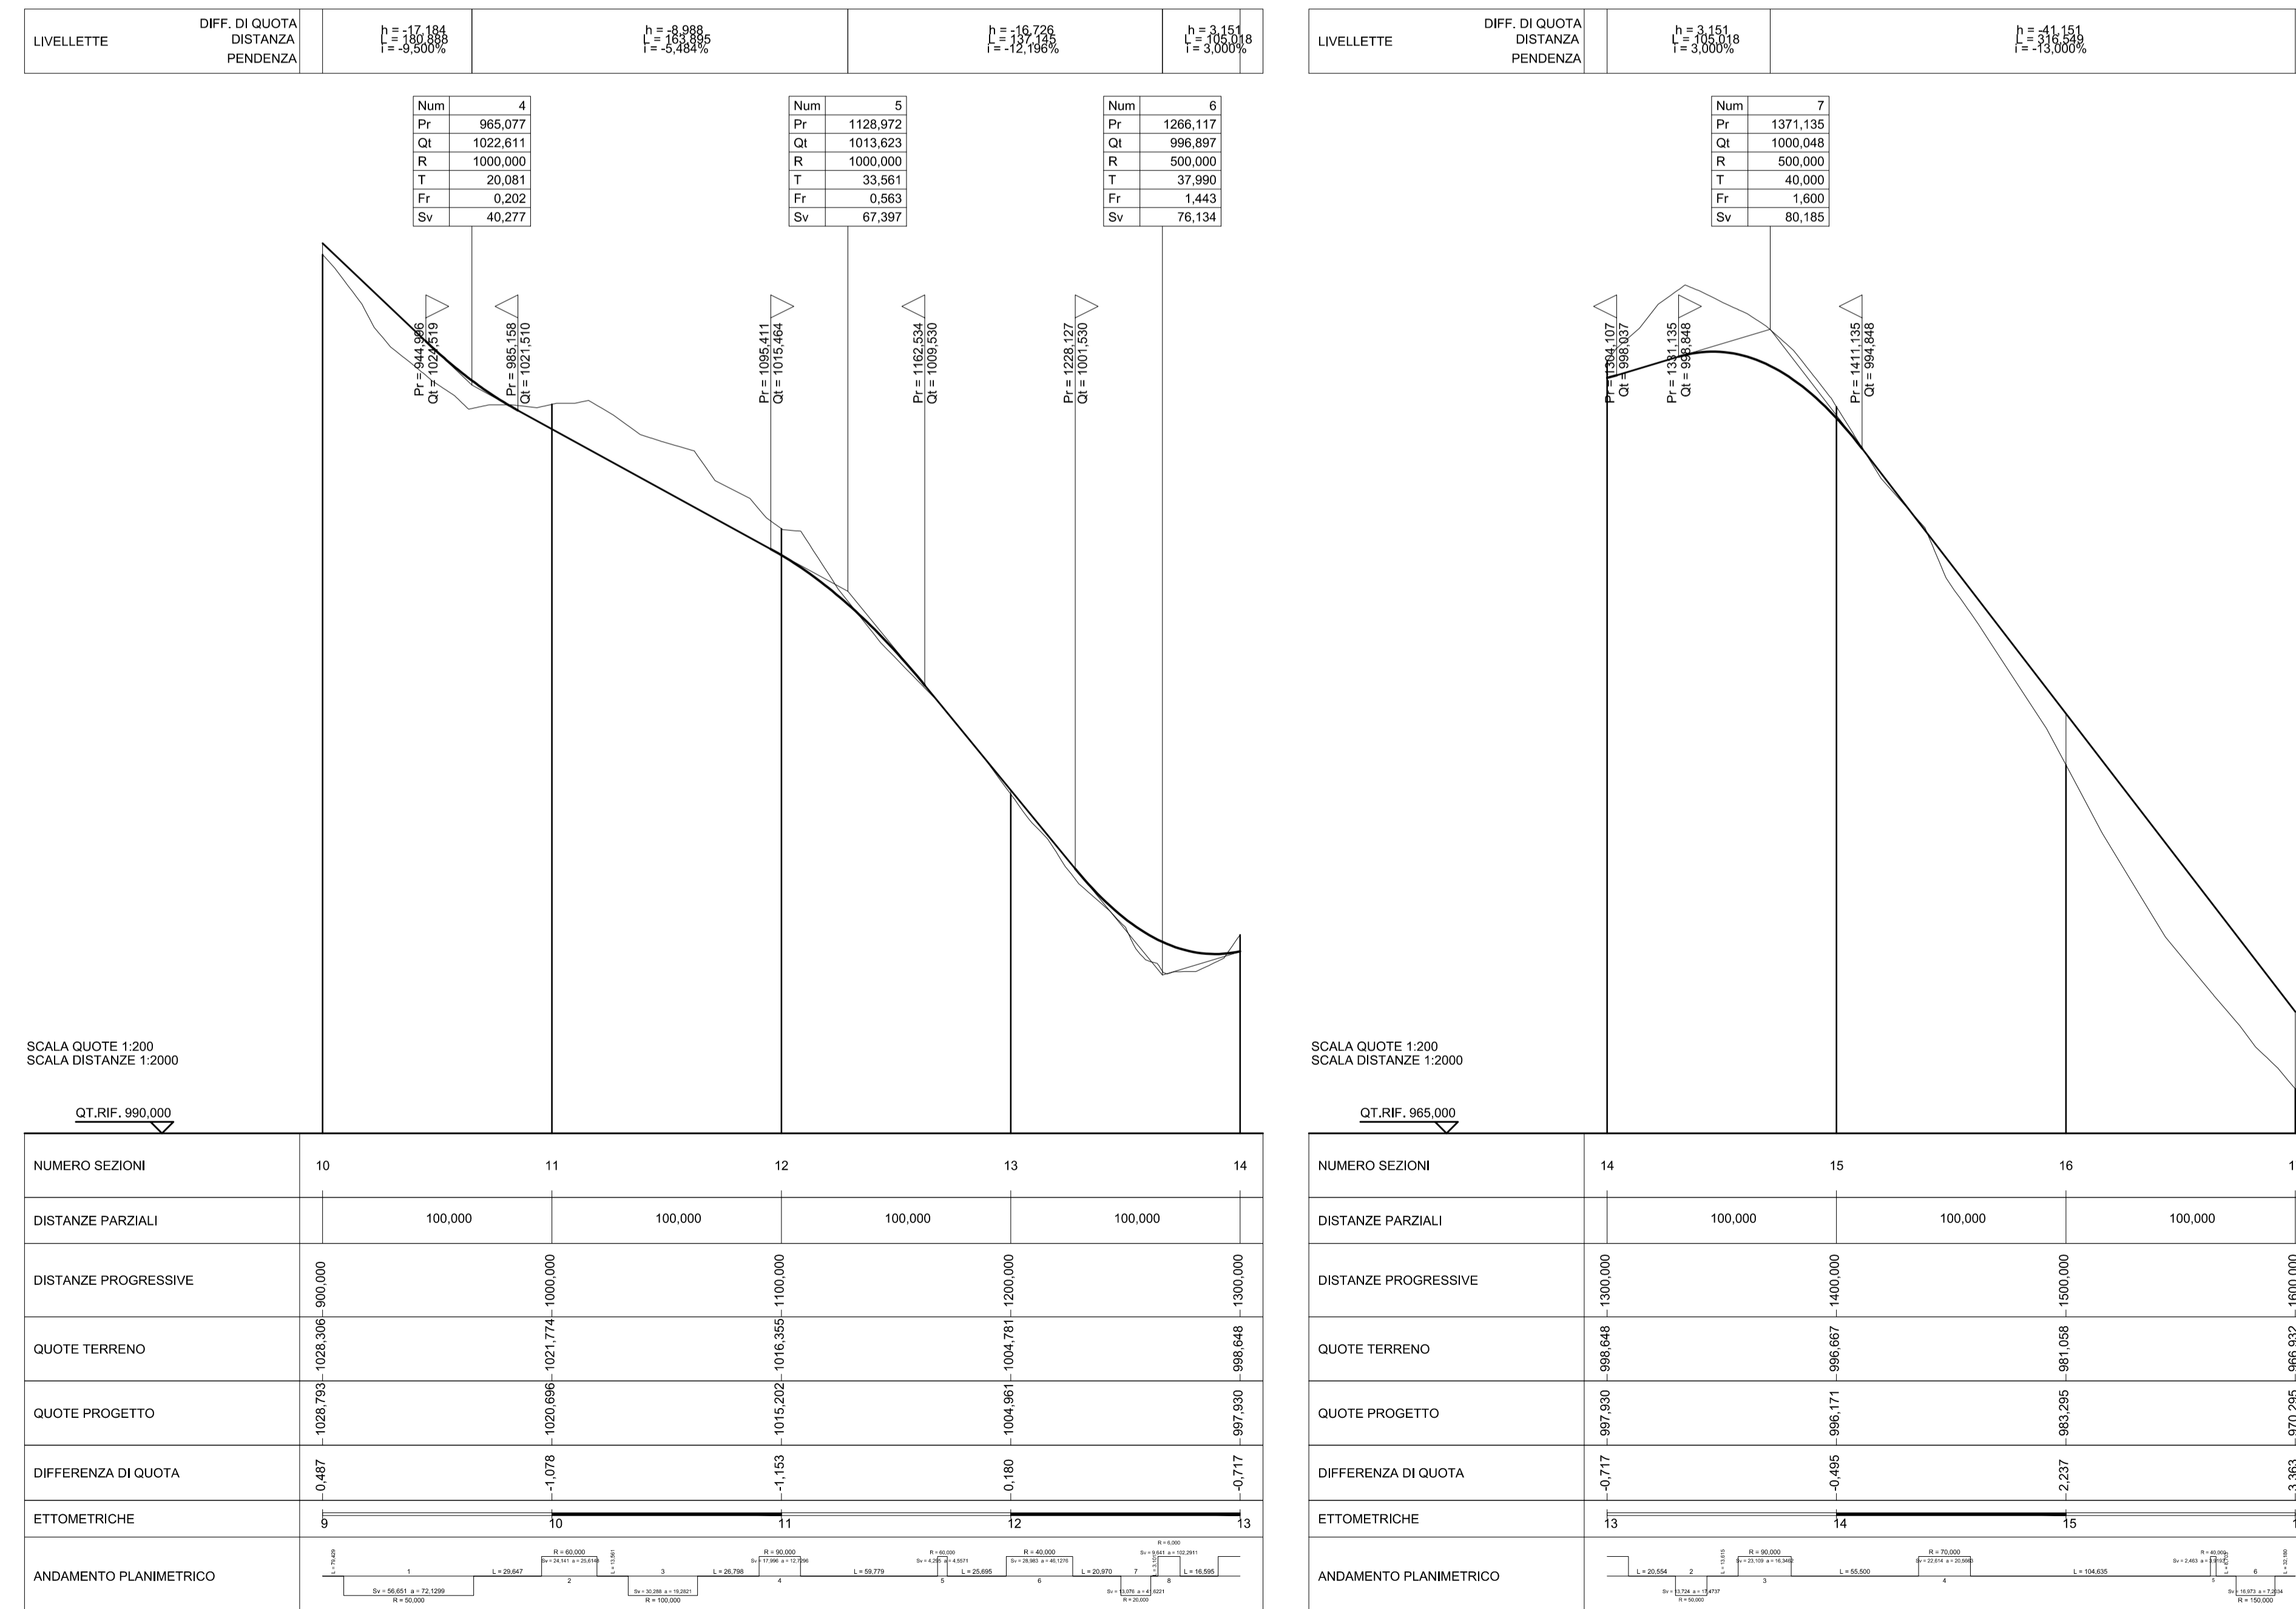

KEY-MAP
SCALA 1:25000

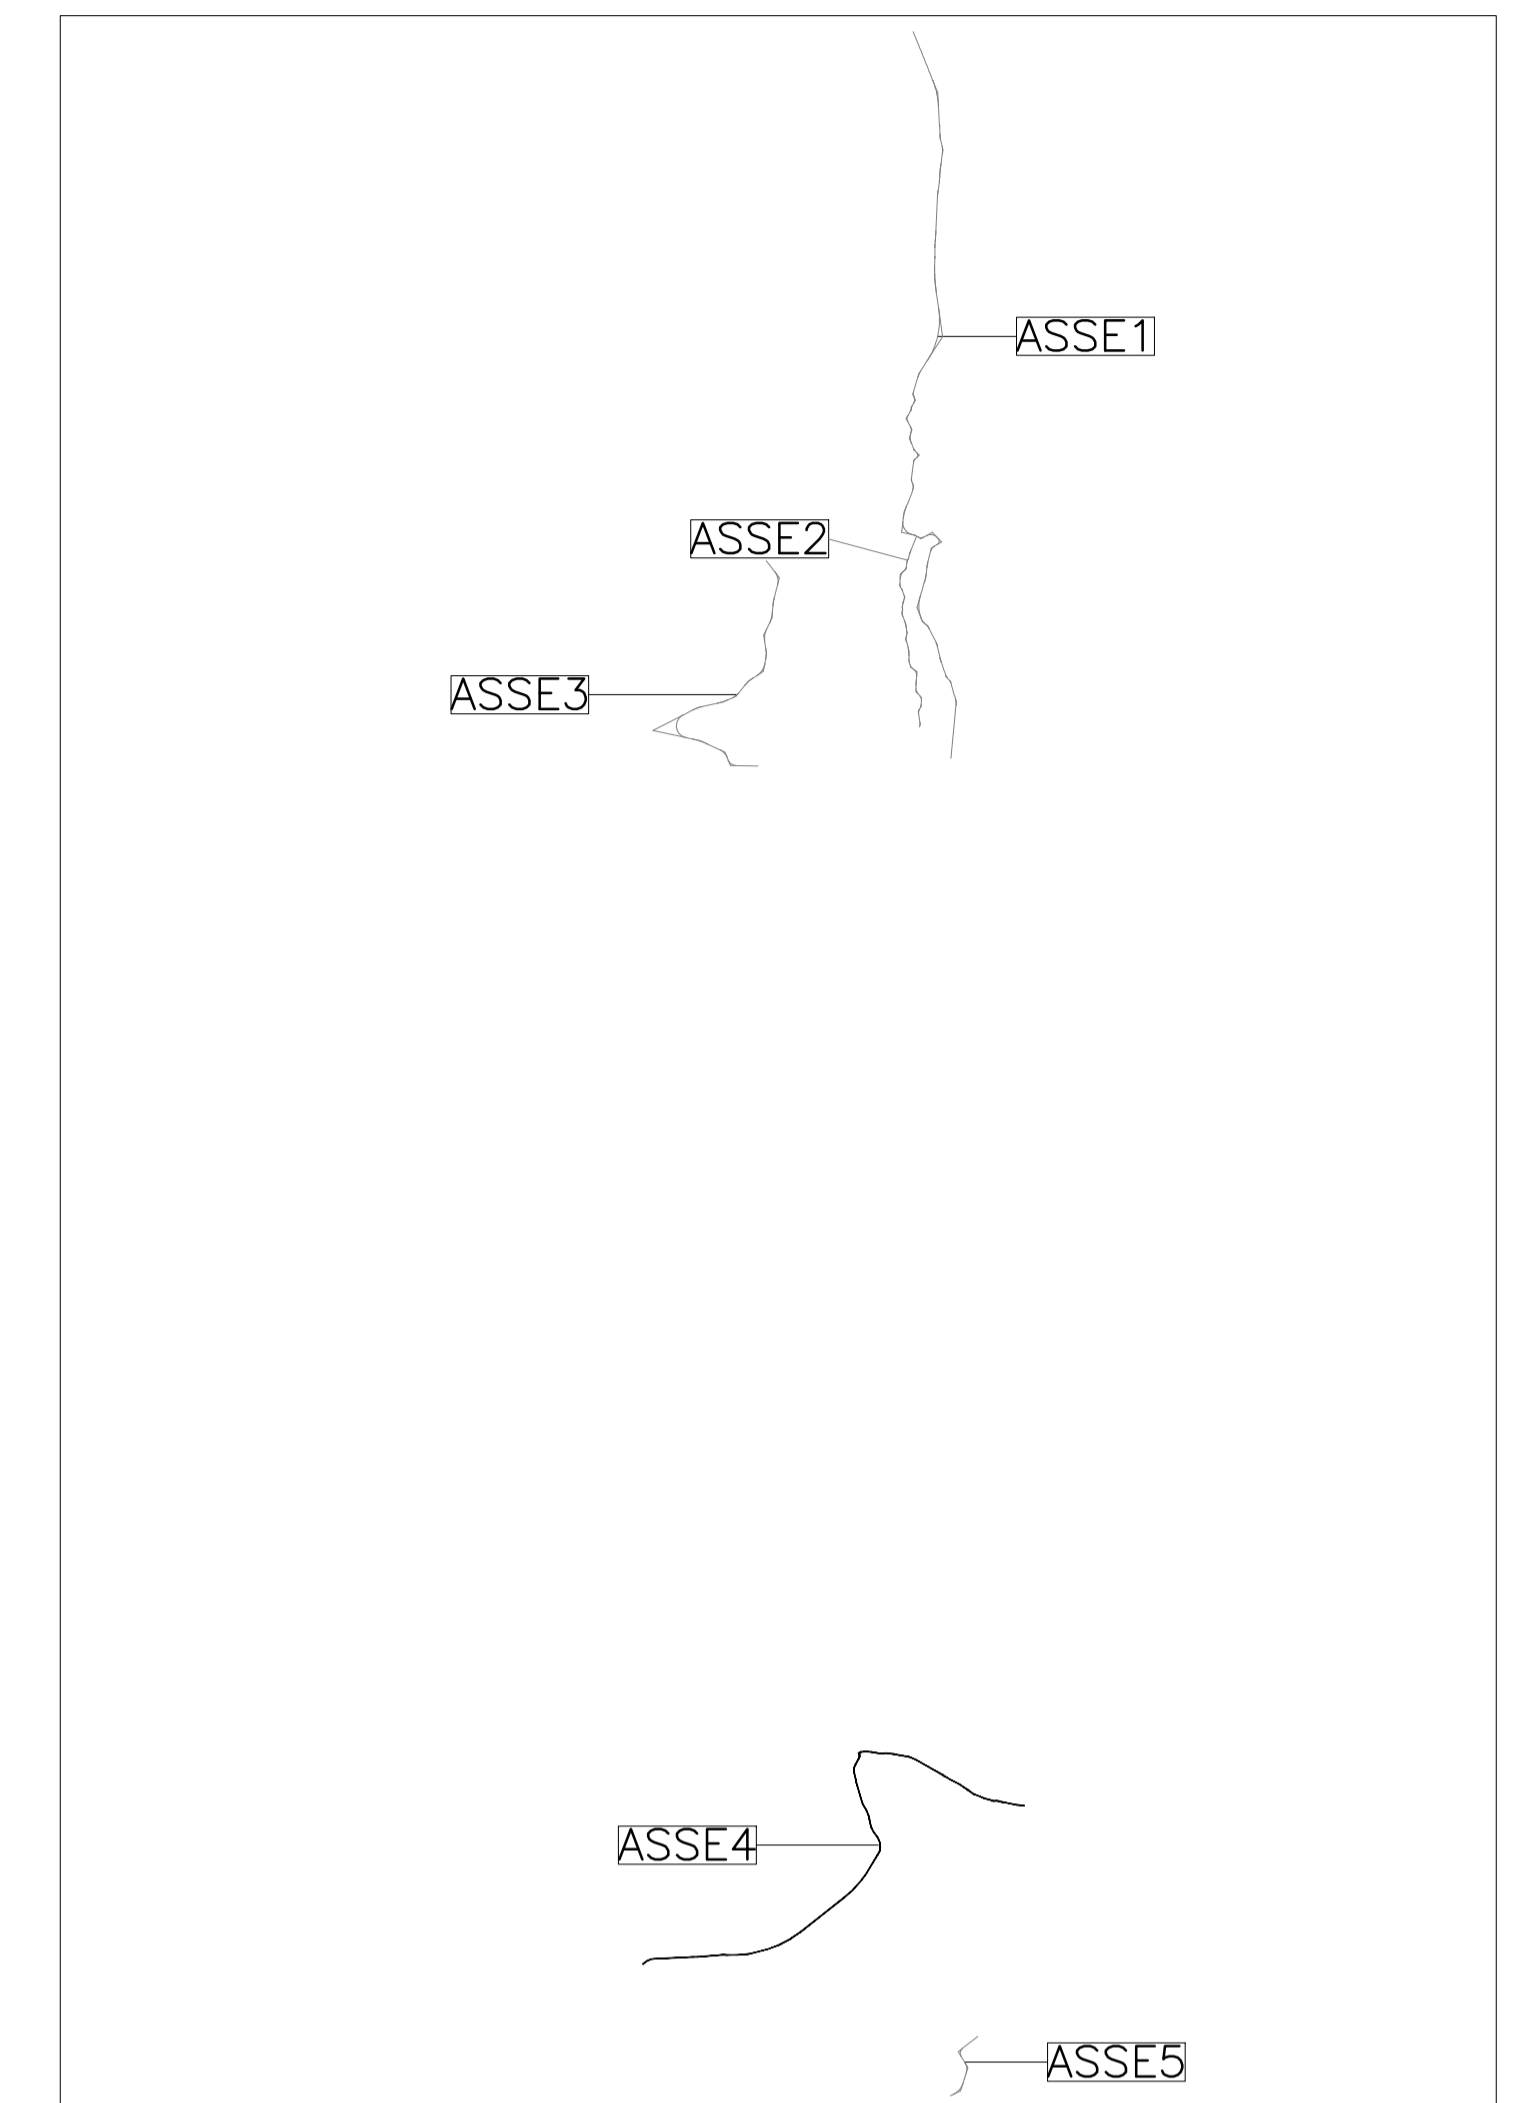

Impianto "PESCOMPAGANO"
Impianto di accumulo idroelettrico mediante pompaggio ad alta flessibilità

Comune di Pescopagano (PZ)

Asse stradale 4 Tav. 2 - Planimetria e profilo longitudinale		SCALA 1:2.000 - 1:200	DATA 13/05/2021
		COMMESSA 1295	REDATO L. Papetti
		CODIFICA DOCUMENTO 1295-L-FN-D-19-0	VERIFICATO APPROVATO
REV.	DESCRIZIONE	DATA	REDAZIONE
4			
3			
2			
1			
0	PROGETTO PRELIMINARE	13/05/2021	Esterno L. Papetti

Questo disegno non può essere riprodotto, né utilizzato altrove, né ceduto a terzi in tutto o in parte senza il consenso scritto degli autori.