Firmato digitalmente da:
RICCIARDINI PIETRO
Firmato il 25/10/2021 17:24
Seriale Certificato: 709896
Valido dal 08/09/2021 al 08/09/2024
InfoCamere Qualified Electronic Signature CA

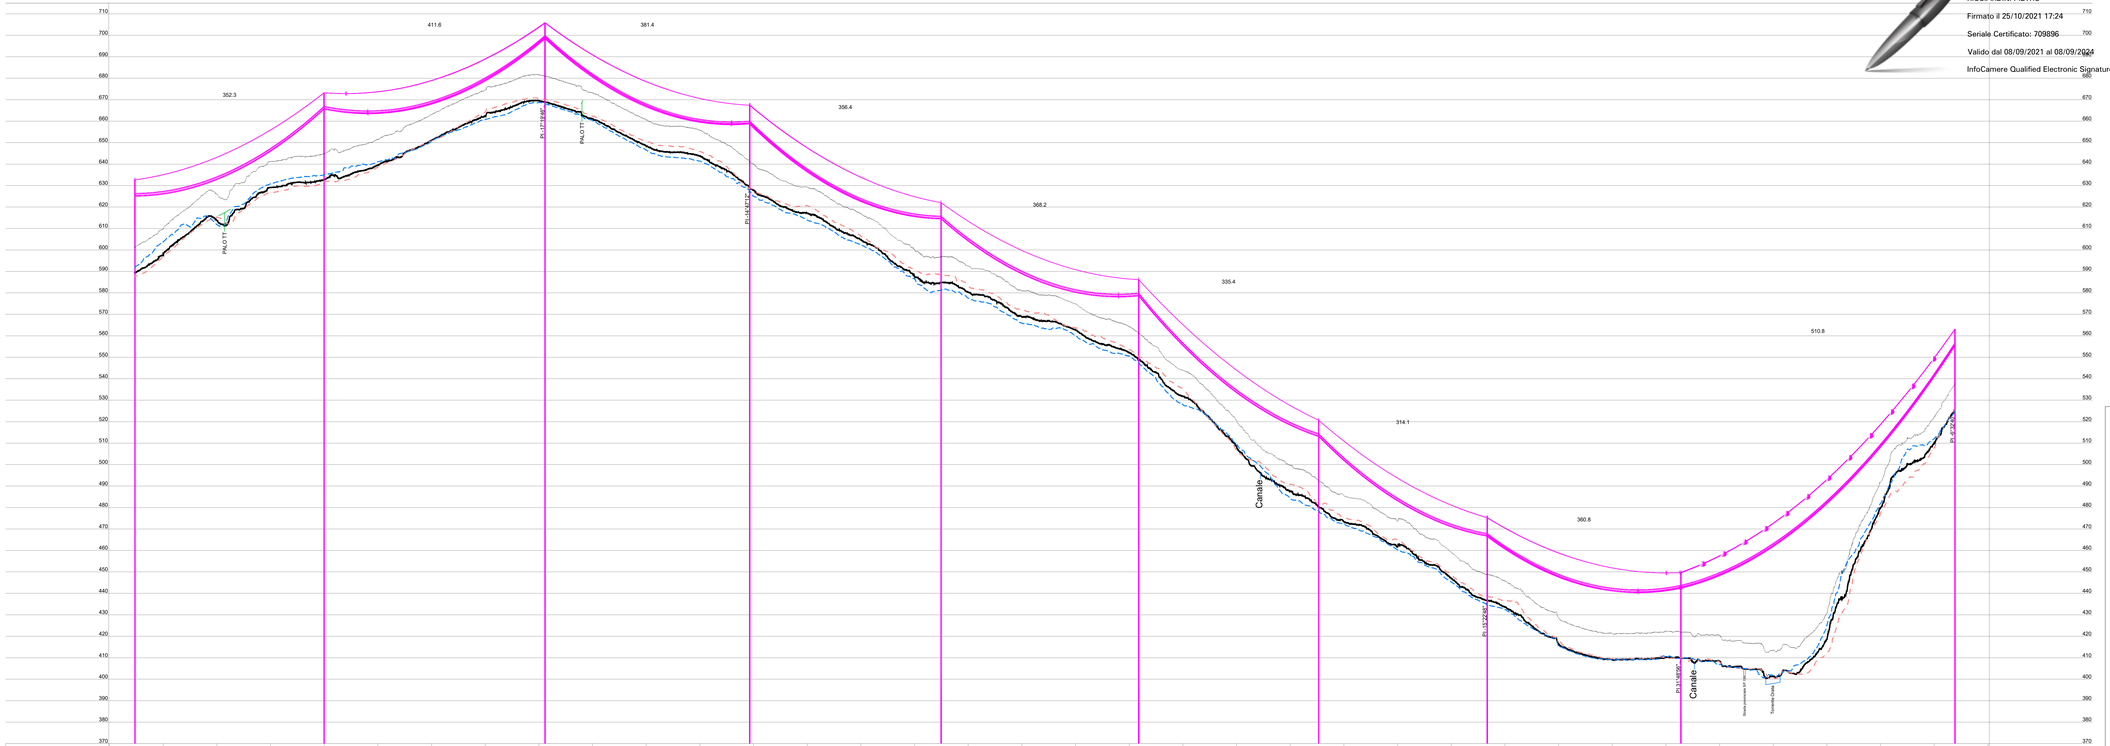

	M=532217.06 P=4535081.09	M=532183.77 P=4535230.36	M=532144.85 P=4535403.55	M=532223.48 P=4535447.37	M=532583.56 P=4535128.35	M=532548.94 P=4535299.91	M=532699.57 P=4535500.35	M=532840.63 P=4535619.65	M=533021.37 P=4535780.91	M=533173.39 P=4537449.74
Progressiva (m)	6447.55	6799.84	7211.49	7592.90	7949.32	8317.56	8652.94	8967.00	9327.80	9838.63
Quota terreno (m)	589.26	632.85	668.83	628.99	584.65	548.78	480.26	436.80	409.67	525.73
Numero sostegno	14A	15A	16A	17A	18A	19A	20A	21A	22A	23A
Tipo sostegno	MV	NV	CA	PL	NV	MV	MV	PL	CA	VVV
Tipo armamento	VDD	VDD	TA/TA	LDD	VDD	VDD	VDD	LDD	TA/TA	VDD
Altezza ulle / totale (m)	36.00/43.40	33.00/40.40	30.00/37.00	30.00/38.45	30.00/37.40	30.00/37.40	33.00/40.40	30.00/38.45	33.00/40.00	30.00/37.40
Distanza orizzontale (m)		**352.29**	**411.65**	**381.41**	**356.42**	**368.24**	**335.38**	**314.06**	**360.80**	**510.83**

Legenda

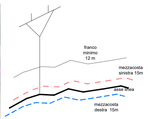

Fonte dati basi ortofoto:
CGR Anno 2017 risoluzione pixel 20cm x 20cm

Impianto di pomaggio"PESCOPAGANO"

Opere di connessione alla RTN

PTO raccordi

Comuni di Bisaccia, Calitri e Cairano (AV)

COMMITTENTE: EDISON EDF GROUP

PROGETTAZIONE: GEOTECH S.r.l.
SOCIETA' DI INGEGNERIA
Via T.Nani, 7 Montegrino (SIO)
Tel. +39 0342610774
E-mail: info@geotech-srl.it
Sito: www.geotech-srl.it

TITOLO ELABORATO: Profilo Longitudinale

SCALA: 4000/1000

COMMESSA: **G829**

CODIFICA DOCUMENTO: G829_DEF_T_005_Racc_profilo_long_3-9_REV00

REV.	DESCRIZIONE	DATA	REDATTO	VERIFICATO	APPROVATO
4					
3					
2					
1					
0	**PROGETTO DEFINITIVO**	**25/10/2021**	**Geotech S.r.l.**	**Geotech S.r.l.**	**Geotech S.r.l.**

Questo disegno non può essere riprodotto, nè utilizzato altrove, nè ceduto a terzi in tutto o in parte senza il consenso scritto degli autori