


Progressiva (m)	M=534213.13 P=4534356.06	M=534723.98 P=4535021.61	M=534343.04 P=4535104.08	M=534238.62 P=4534817.06	M=534202.98 P=4534401.38	M=534169.04 P=4534005.44	M=534134.84 P=4533606.42	M=533819.75 P=4533039.98	M=533504.28 P=4533039.74	M=533258.21 P=4532792.79
14816.34	15530.35	15141.16	15530.93	16253.56	17051.43	16650.94	17884.44	17481.31	17884.44	18247.45
764.77	744.87	738.37	733.93	725.18	724.55	724.55	728.40	723.65	747.59	768.43
ES1B	ES2B	1B	2B	3B	4B	5B	6B	7B	8B	9B
ES1B	ES2B	EA	VL	NV	NV	CA	NV	NV	NV	MV
TA/TA	TA/TA	TA/TA	LDD	VDD	VDD	TA/TA	VDD	VDD	VDD	VDD
27.00/34.00	27.00/34.40	27.00/34.00	27.00/36.45	30.00/37.40	30.00/37.40	30.00/37.40	30.00/37.40	30.00/37.40	30.00/37.40	30.00/37.40
	324.82	389.77	305.42	417.21	397.39	400.49	429.88	403.13	363.02	

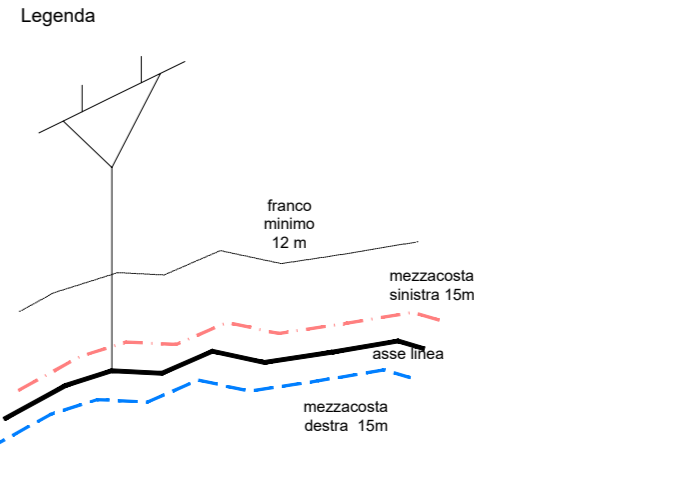

Fonte dati basi ortofoto:
CGR Anno 2017 risoluzione pixel
20cm x 20cm



Impianto di pomaggio "PESGOPAGANO"

Opere di connessione alla RTN
PTO raccordi
Comuni di Bisaccia, Calitri e Cairano (AV)

	 SOCIETA' DI INGEGNERIA Via T.Nani, 7 Morbegno (SO) Tel. +39 0342610774 E-mail: info@geotech-srl.it Sito: www.geotech-srl.it
--	---

TITOLO ELABORATO	SCALA	4000/1000
Profilo Longitudinale	COMMESSA	G829
	CODIFICA DOCUMENTO	G829_DEF_T_005_Racc_profilo_long_6-9_REV00

4					
3					
2					
1					
0	PROGETTO DEFINITIVO	25/10/2021	Geotech S.r.l.	Geotech S.r.l.	Geotech S.r.l.
REV.	DESCRIZIONE	DATA	REDAITO	VERIFICATO	APPROVATO
1					
2					
Questo disegno non può essere riprodotto, né utilizzato altrove, né ceduto a terzi in tutto o in parte senza il consenso scritto degli autori