


Progressiva (m)	M=532130.83 P=4527148.12	M=535560.63 P=4527089.34	M=536951.99 P=4527171.22	M=536307.68 P=4527068.81	M=536719.62 P=4526961.99	M=537244.03 P=4526819.00	M=537330.88 P=452676.50
Quota terreno (m)	25458.26	25886.27	26290.76	26680.17	27086.31	27629.96	27796.84
Numero sostegno	25B	26B	27B	28B	29B	30B	Portale SE
Tipo sostegno	VVV	CA	CA	NV	MV	EA	PO
Tipo armamento	VDD	TA/TA	TA/TA	VDD	VDD	TA/DA	DA
Altezza utile / totale (m)	24.00/31.40	30.00/37.00	30.00/37.00	30.00/37.40	33.00/40.40	27.00/34.00	20.00/23.00
Distanza orizzontale (m)		428.01	404.50	389.39	406.15	543.65	166.88

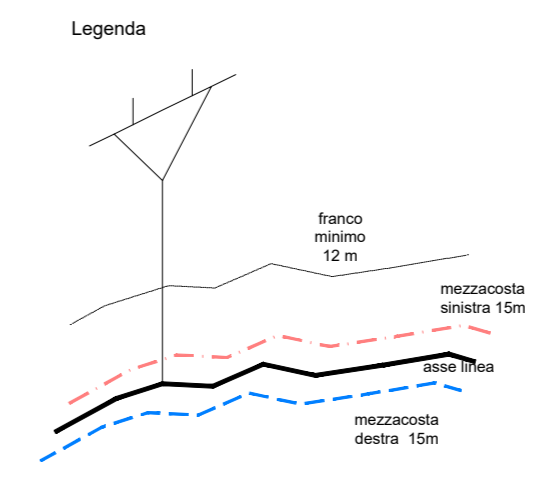

Fonte dati basi ortofoto:
CGR Anno 2017 risoluzione pixel
20cm x 20cm



Impianto di pomaggio "PESGOPAGANO"

Opere di connessione alla RTN
PTO raccordi
Comuni di Bisaccia, Calitri e Cairano (AV)

	 GEOTECH S.r.l. SOCIETA' DI INGEGNERIA Via T.Nani, 7 Morbegno (SO) Tel. +39 0342510774 E-mail: info@geotech-srl.it Sito: www.geotech-srl.it
--	--

TITOLO ELABORATO		SCALA	4000/1000		
Profilo Longitudinale		COMMESSA	G829		
		CODIFICA DOCUMENTO	G829_DEF_T_005_Racc_profilo_long_9-9_REV00		
4					
3					
2					
1					
0	PROGETTO DEFINITIVO	25/10/2021	Geotech S.r.l.	Geotech S.r.l.	Geotech S.r.l.
REV.	DESCRIZIONE	DATA	REDATTO	VERIFICATO	APPROVATO
1					
2					
Questo disegno non può essere riprodotto, né utilizzato altrove, né ceduto o terzi in tutto o in parte senza il consenso scritto degli autori