

IF ENEL	DENOMINAZIONE	QUANT
M 022	Dilatatore corda binata Ø 36 mm.	4-60


LEGENDA GENERALE

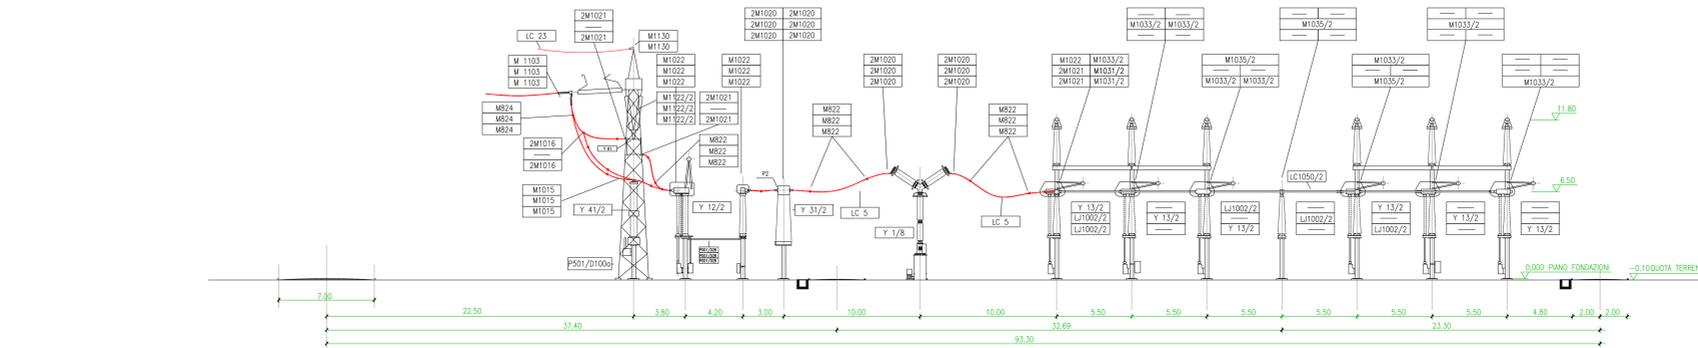


SEZIONE 3 - Stallo linea 380 kV

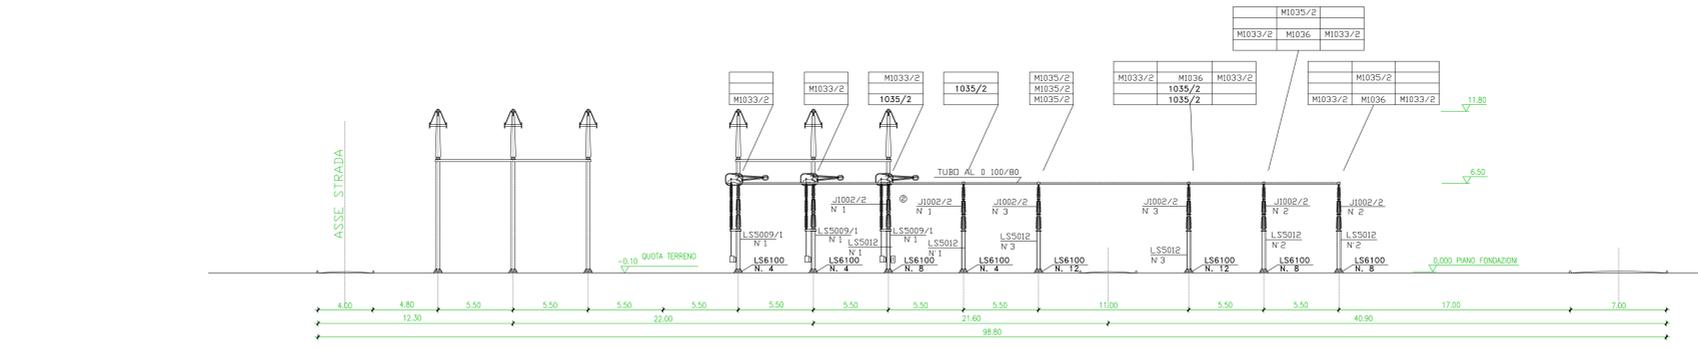


SEZIONE 5a - Stallo parallelo

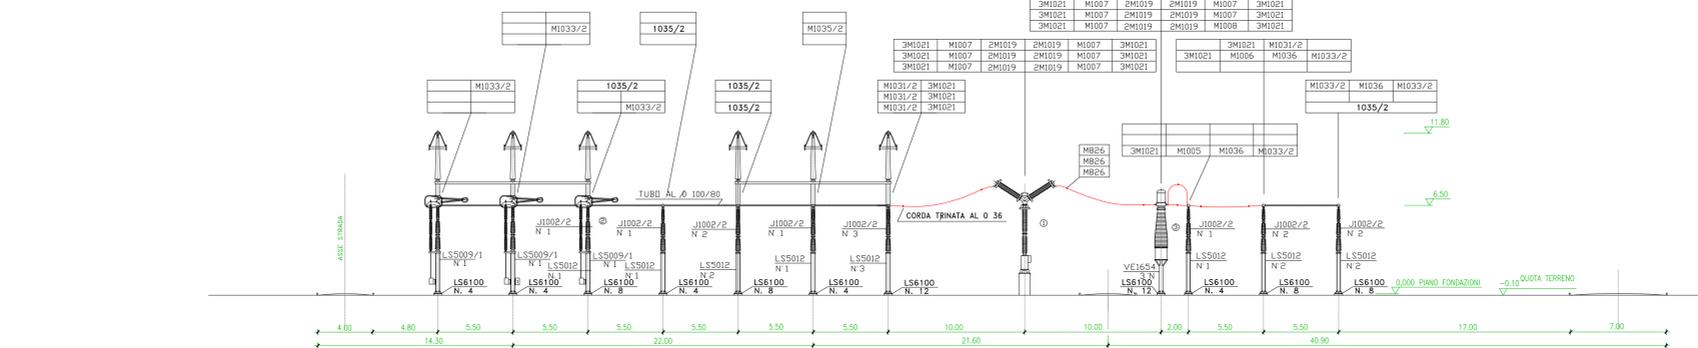

SEZIONE 5b - Stallo parallelo

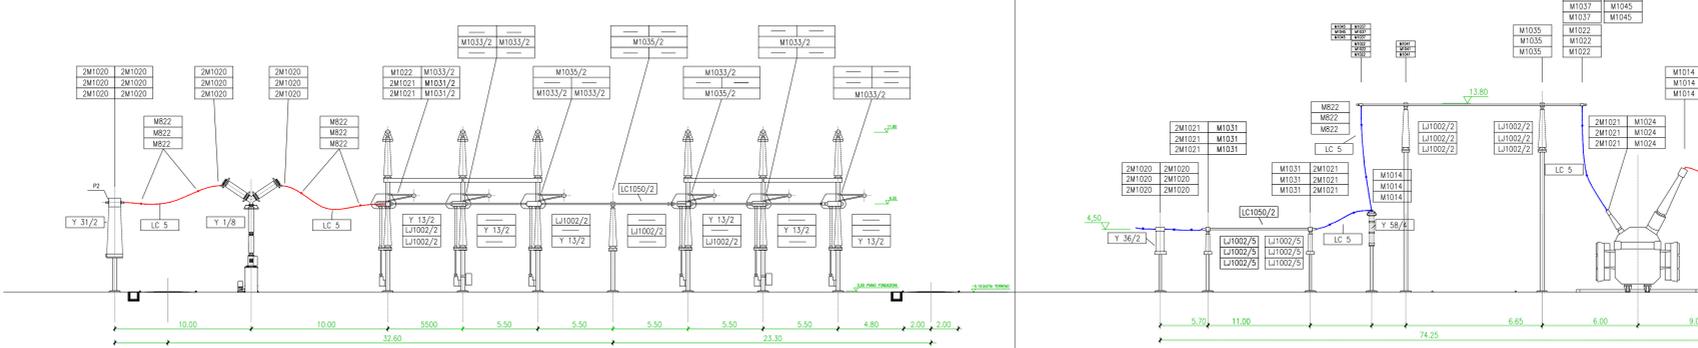

SEZIONE 4 - Stallo ATR - Vista primario e secondario

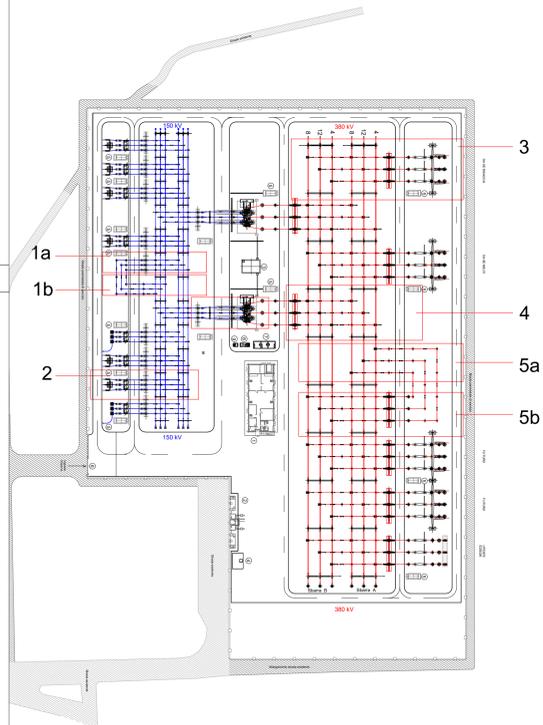

Impianto di pomaggio "PESCO PAGANO"
Opere di connessione alla RTN
PTO stazione elettrica

COMITENTE: **EDISON** EDF GROUP

PROGETTAZIONE: **GEOTECH S.r.l.**
Via T. Nani, 7 Montepetro (SO)
Tel. +39 0331 97774
Email: info@geotech-est.it
Site: www.geotech-est.it

SCALA: 1:20

COMMESSA: **G829**

CODIFICA DOCUMENTO: G829_DEF_T_019_Sc_sections_op_elettrom_3-2_REV00

REV.	DESCRIZIONE	DATA	REDATTO	VERIFICATO	APPROVATO
0	PROGETTO DEFINITIVO	28/10/2021	Geotech S.r.l.	Geotech S.r.l.	Geotech S.r.l.

Questo disegno non può essere riprodotto, né utilizzato altrove, né ceduto a terzi in tutto o in parte senza il consenso scritto degli autori.