FONDAZIONE SEZIONATORE TRIPOLARE ORIZZ. - SEZIONE 150 kV

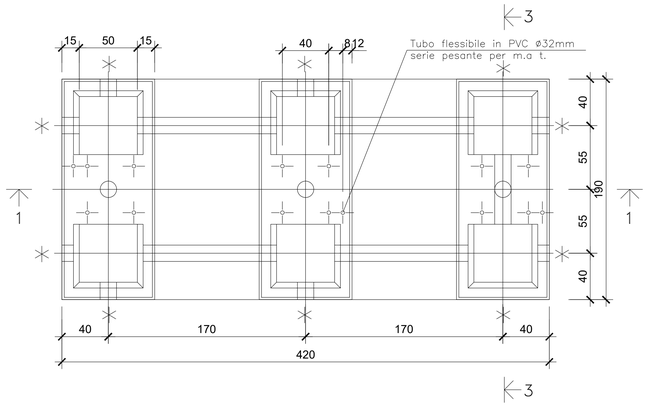

PIANTA

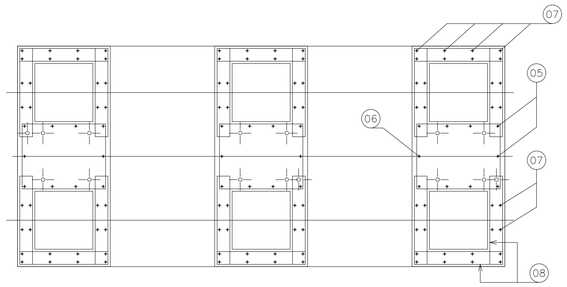

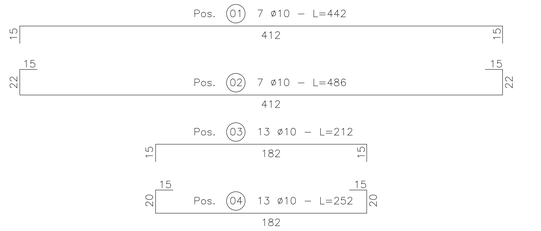

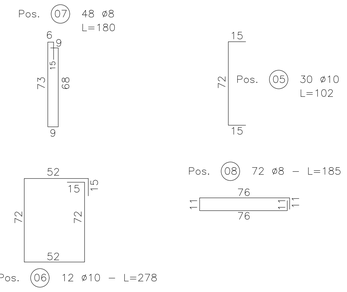

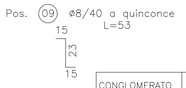

SEZIONE 2-2

CONGLOMERATO CEMENTIZIO PER SOTTOFONDAZ.	Rck ⩾ 15 N/mm²
CONGLOMERATO CEMENTIZIO ARMATO	Rck ⩾ 25 N/mm²
ACCIAIO PER C.C.A.	FeB 44k CONTROLLATO IN STABILIMENTO

LE QUOTE INDICATE DEFINISCONO LE LUNGHEZZE D'INGOMBRO DELLE BARRE, DA ESTERNO A ESTERNO.

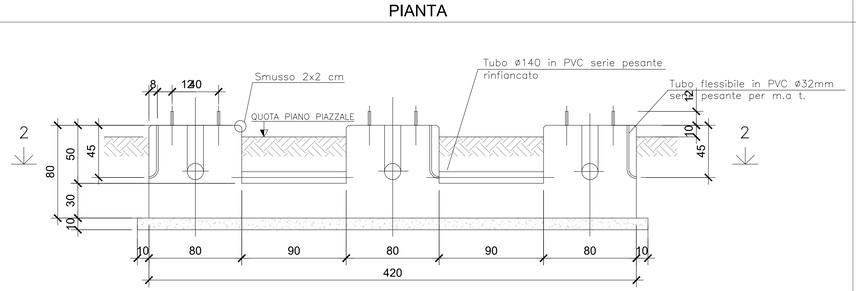

SEZIONE 1-1

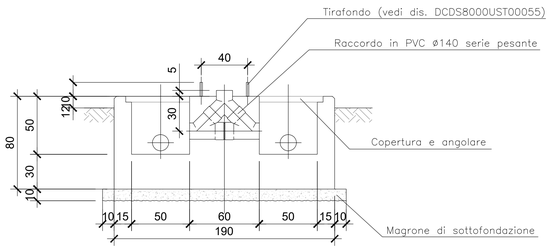

CARPENTERIA

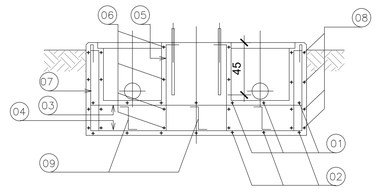

ARMATURA

SEZIONE 3-3

PIANTA

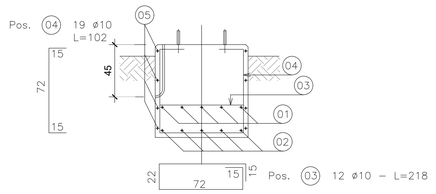

SEZIONE 2-2

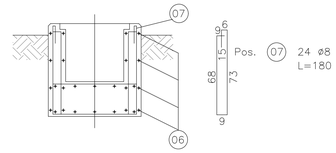

SEZIONE 3-3

CONGLOMERATO CEMENTIZIO PER SOTTOFONDAZ.	Rck ⩾ 15 N/mm²
CONGLOMERATO CEMENTIZIO ARMATO	Rck ⩾ 25 N/mm²
ACCIAIO PER C.C.A.	FeB 44k CONTROLLATO IN STABILIMENTO

LE QUOTE INDICATE DEFINISCONO LE LUNGHEZZE D'INGOMBRO DELLE BARRE, DA ESTERNO A ESTERNO.

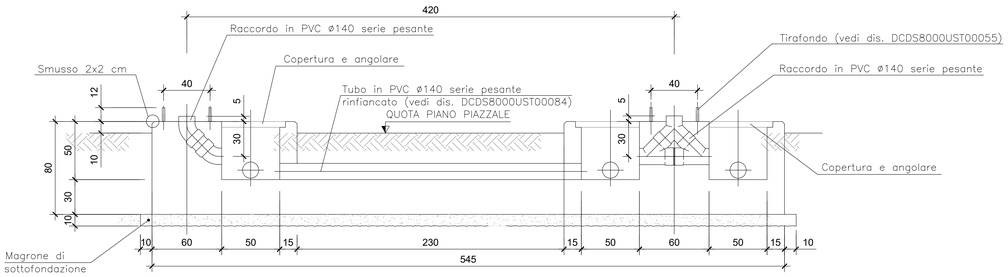

CARPENTERIA

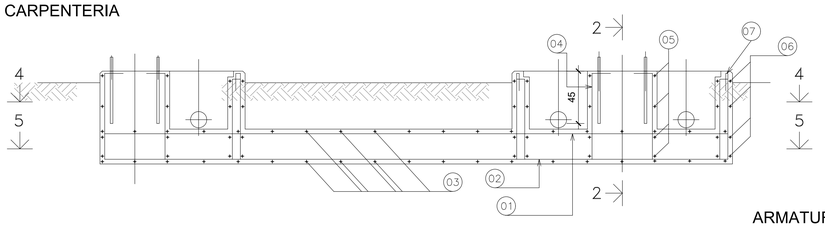

ARMATURA

SEZIONE 1-1

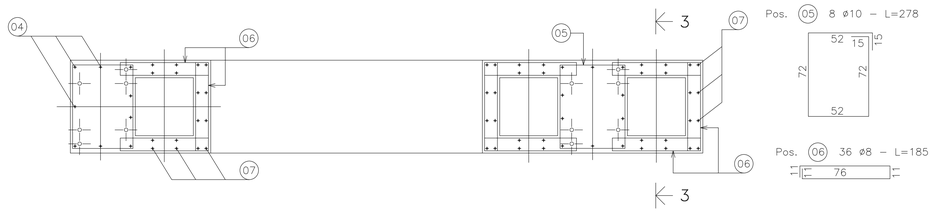

SEZIONE 4-4

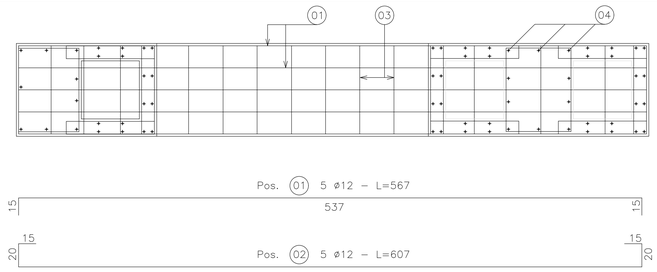

SEZIONE 5-5

Firmato digitalmente da:
RICCIARDINI PIETRO
Firmato il 25/10/2021 17:11
Seriale Certificato: 709896
Valido dal 08/09/2021 al 08/09/2024
InfoCamere Qualified Electronic Signature CA

Impianto di pomaggio"PESCOPAGANO"

Opere di connessione alla RTN
PTO stazione elettrica

Comune di Calitri (AV)

COMMITTENTE: EDISON EDF GROUP

PROGETTAZIONE: GEOTECH S.r.l.
SOCIETA' DI INGEGNERIA
Via T.Nani, 7 Morbegno (SO)
Tel. +39 0342610774
E-mail: info@geotech-srl.it
Sito: www.geotech-srl.it

TITOLO ELABORATO: **Opere civili - sezionatore orizzontale 380 kV**

SCALA: -

COMMESSA: **G829**

CODIFICA DOCUMENTO: G829_DEF_T_021_SE_op_civili_4-9_REV00

REV.	DESCRIZIONE	DATA	REDATTO	VERIFICATO	APPROVATO
4					
3					
2					
1					
0	PROGETTO DEFINITIVO	25/10/2021	Geotech S.r.l.	Geotech S.r.l.	Geotech S.r.l.

Questo disegno non può essere riprodotto, né utilizzato altrove, né ceduto a terzi in tutto o in parte senza il consenso scritto degli autori.