



PIANTA

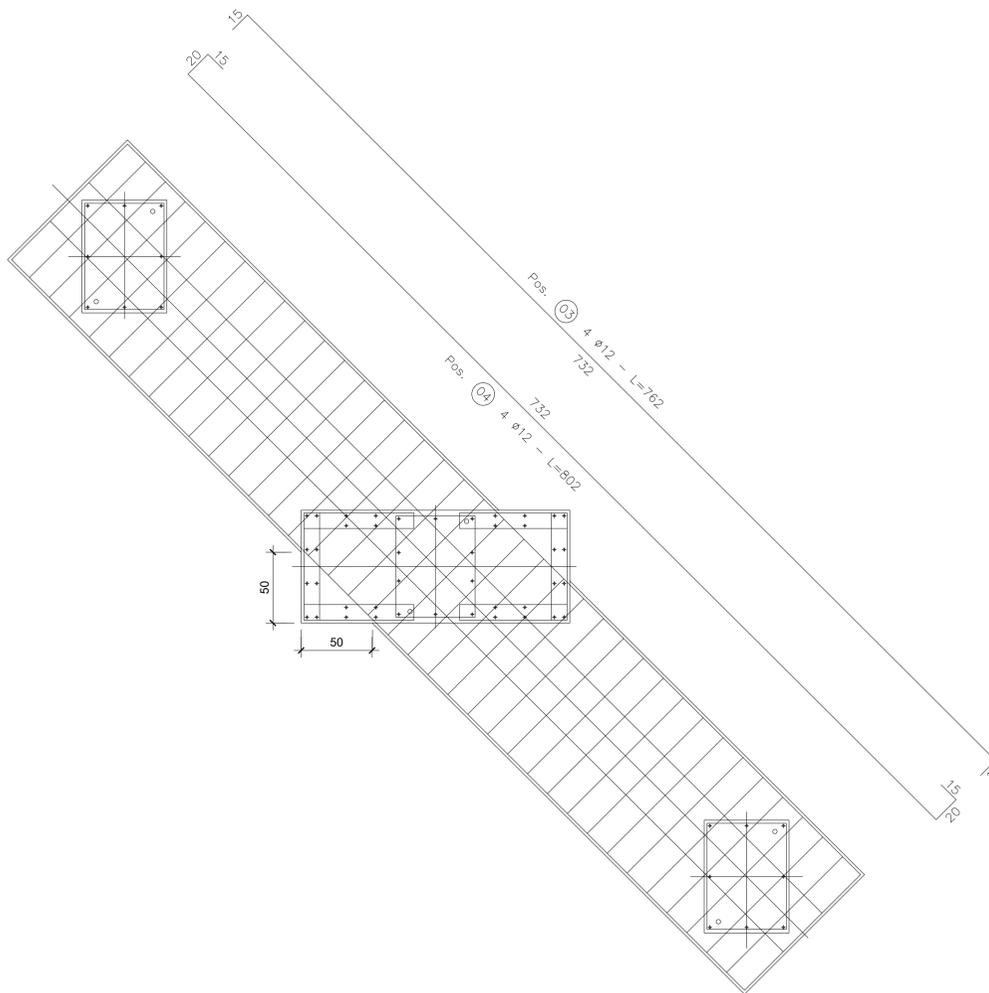


SEZIONE 4-4


CONGLOMERATO CEMENTIZIO PER SOTTOFONDAZ.	Rck ≥ 15 N/mm <sup>2</sup>	CONGLOMERATO CEMENTIZIO ARMATO	Rck ≥ 25 N/mm <sup>2</sup>
ACCIAIO PER C.C.A.	FeB 44k CONTROLLATO IN STABILIMENTO	LE QUOTE INDICATE DEFINISCONO LE LUNGHEZZE D'INGOMBRO DELLE BARRE, DA ESTERNO A ESTERNO.	

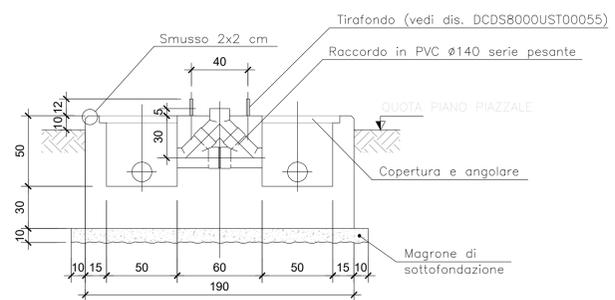


CARPENTERIA

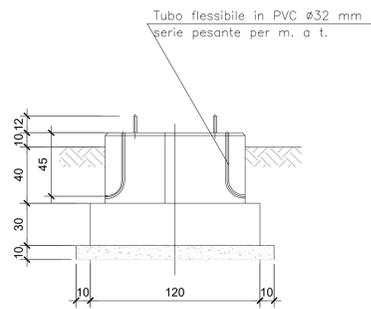


CARPENTERIA

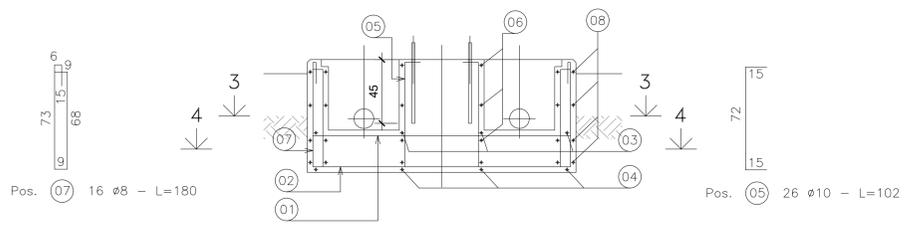

ARMATURA

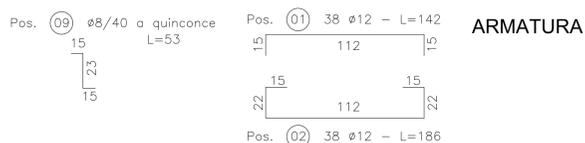

ARMATURA

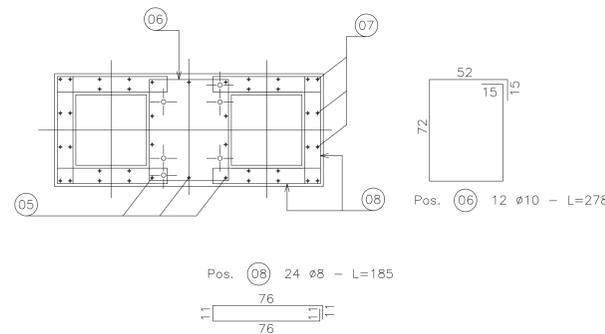

SEZIONE 3-3

SEZIONE 1-1

SEZIONE 2-2



**Impianto di pomaggio "PESCOPAGANO"**  
Opere di connessione alla RTN  
PTO stazione elettrica

TITOLO ELABORATO <b>Opere civili - sezionatore verticale 150 kV</b>		SCALA -	
COMITENTE Comune di Caltri (AV)		PROGETTAZIONE GEOTECH S.r.l. SOCIETA' DI INGEGNERIA Via T. Sassi, 1 Montopoli (SS)	
COMMESSA G829		CODIFICA DOCUMENTO G829_DEF_T_021_SE_op_civil_5-9_REV00	
DATA 25/10/2021		REDATTO GEOTECH S.r.l.	
VERIFICATO GEOTECH S.r.l.		APPROVATO GEOTECH S.r.l.	
REV.	DESCRIZIONE	DATA	REDAZIONE
1			
2			
3			
4			

Questo disegno non può essere riprodotto, né utilizzato altrove, né ceduto o terzi in tutto o in parte senza il consenso scritto degli autori.