
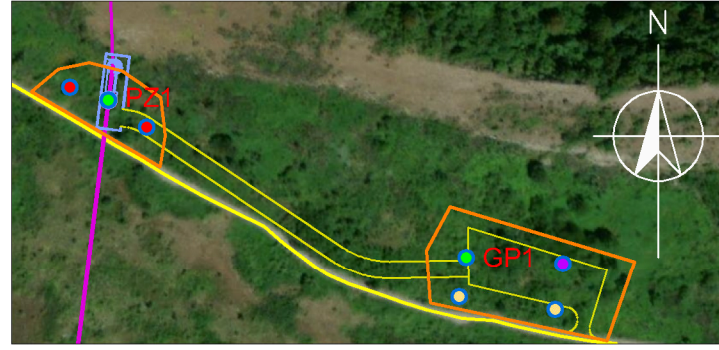


Cantiere 1 – Bacino Saetta

5 punti di prelievo

- 1 Campione Superficiale 0÷1 m
- 2 Campioni (1÷2 m)
- 3 Campioni (0-1 m, 5 m, 10 m)
- PP1 - 3 Campioni (0÷1 m, 9÷10 m, 19÷20 m)

SCALA

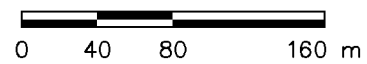

Cantieri 3.1 e 3.2 – Pozzo piezometrico



5 punti di prelievo

- 2 Campioni (0÷1 m)
- PZ1 - 3 Campioni (0÷1 m, 187÷188 m, 374÷375 m)

4 punti di prelievo

- 3 Campioni (0÷1 m)
- 2 Campioni (1÷2 m)
- 3 Campioni (4÷5 m)
- 1 Campioni (9÷10 m)
- GP1 - 3 Campioni (0-1 m, 7÷8 m, 14÷15 m)

SCALA

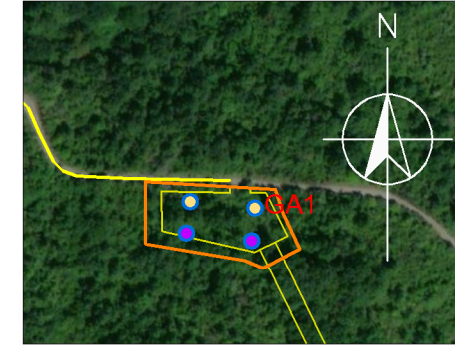
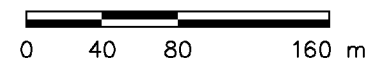


Cantiere 4 – Galleria Accesso Centrale

4 punti

- 3 Campioni (0÷1 m)
- 1 Campioni (1÷2 m)
- 3 Campioni (4÷5 m)
- 2 Campioni (9÷10 m)
- GA1 - 3 Campioni (0-1 m, 1÷2, 4÷5 m)

SCALA

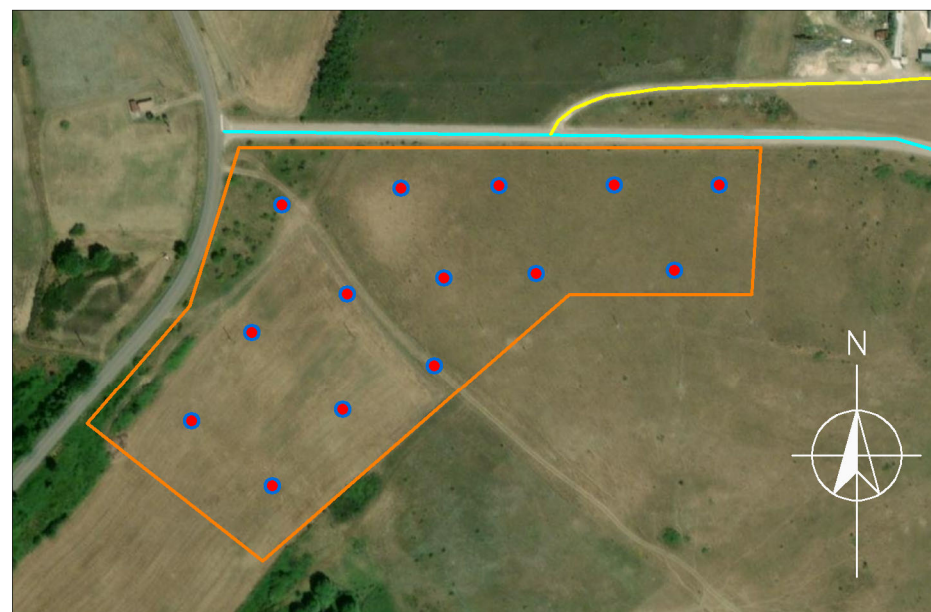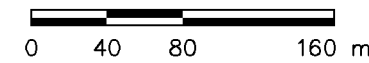


Cantiere 2 – Fabbrica Virole

14 punti di prelievo

- 14 Campioni (0÷1 m)

SCALA


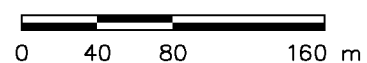


Cantiere 5.2 – Cantiere Bacino di Valle

5 punti di prelievo


- 5 Campioni (0÷1 m)

SCALA

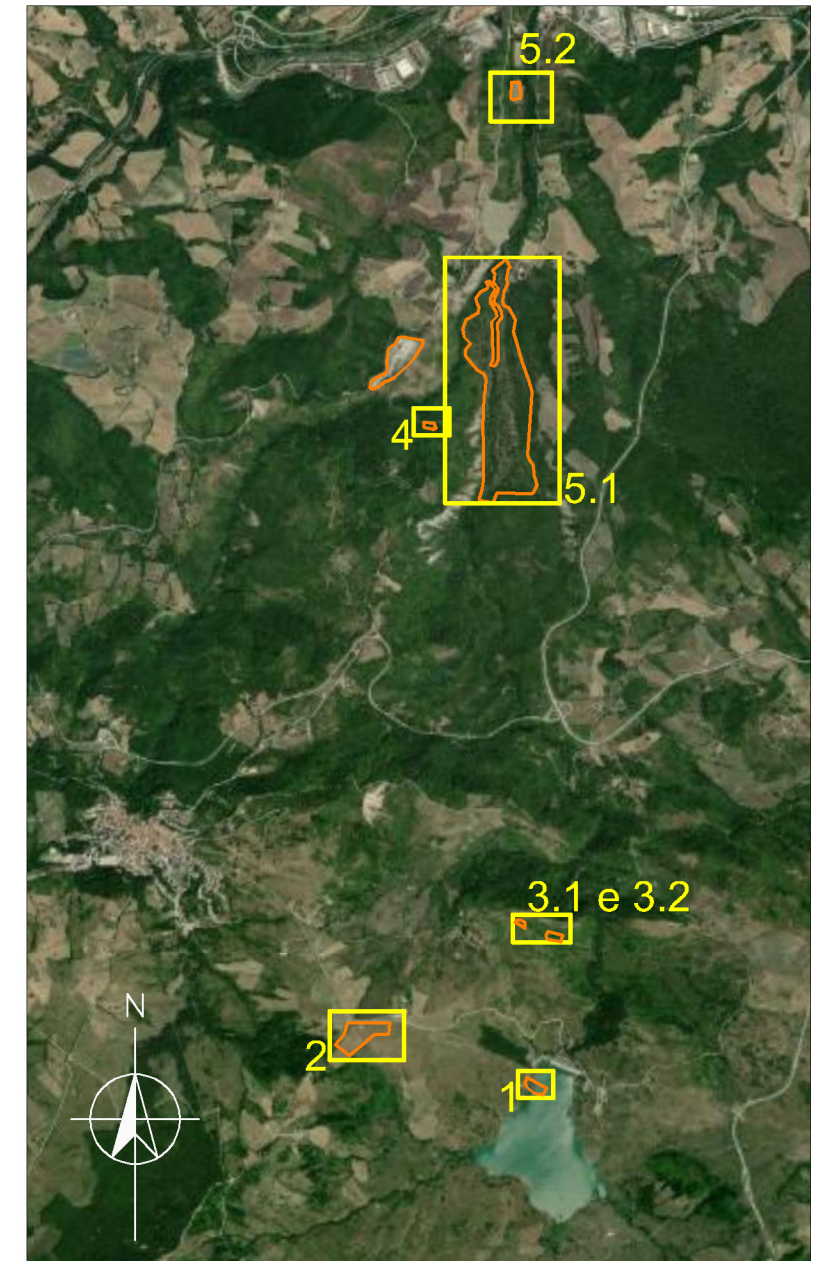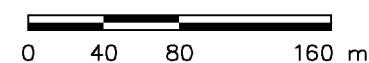

MAPPA CHIAVE

SCALA

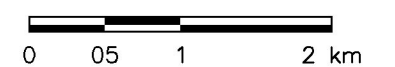


LEGENDA

AREE DI CANTIERE

FIGURA 6.1a

PUNTI DI CARATTERIZZAZIONE  
 AREE DI CANTIERE

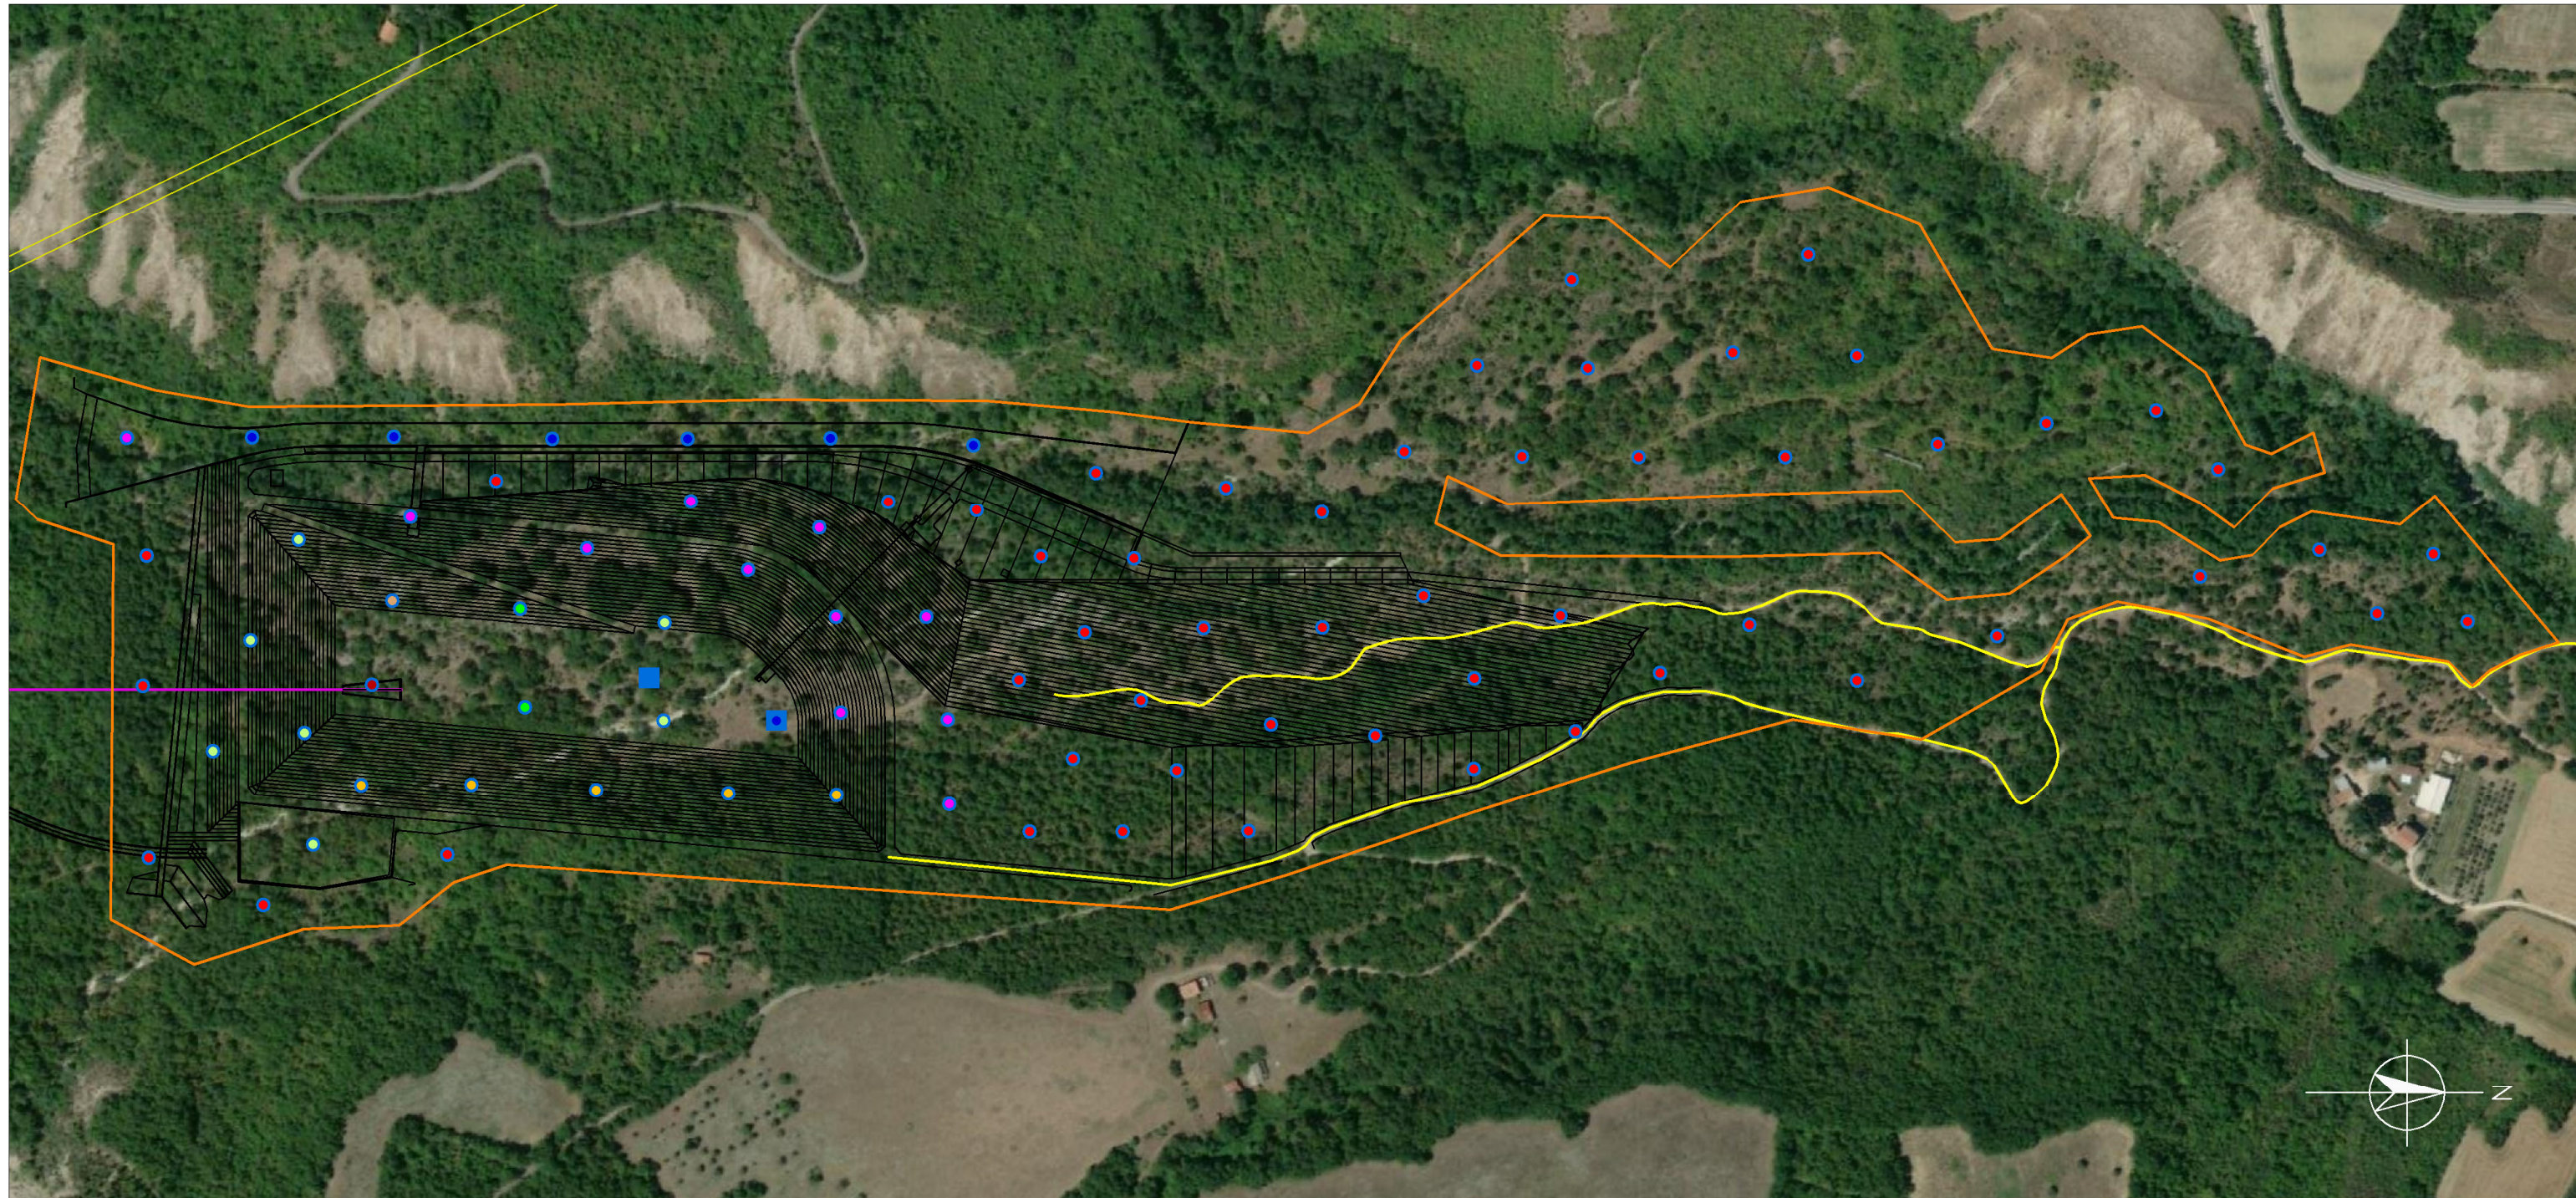

Cantiere 5.2 – Cantiere Bacino di Valle

87 punti di prelievo

- |                          |  |                        |
|--------------------------|--|------------------------|
| ● 87 Campione (0÷1 m)    | ● 11 Campioni (2÷3 m)                            | ■ 2 Campioni (19÷20 m) |
| ● 11 Campioni (1÷1.5 m)  | ● 14 Campioni (4÷5 m)                            |                        |
| ● 5 Campioni (1÷2 m)     | ● 9 Campioni (9÷10 m)                            |                        |
| ● 7 Campioni (1.5÷2.5 m) | ● 1 Campione (12÷13m - 14÷15m - 24÷25m - 30÷31m) |                        |

SCALA

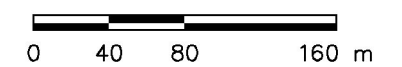


FIGURA 6.1b

PUNTI DI CARATTERIZZAZIONE  
 AREE DI CANTIERE