Barriera acustica opaca con "finestre" trasparenti in PMMA - h 4 m con fondazione
da sez A-10 a sez- A21 - L=276,85 m

Barriera acustica opaca con "finestre" trasparenti in PMMA - h 4 m con fondazione
da sez 23-13 a sez 3-7- L=167,96 m

Barriera acustica opaca con "finestre" trasparenti in PMMA - h 4 m con fondazione
da sez 33- 5 a sez 33-13 - L=185,12 m

Barriera acustica opaca con "finestre" trasparenti in PMMA - h 4 m con fondazione
da sez A48 a sez A55 - L=187,27 m

Barriera acustica opaca con "finestre" trasparenti in PMMA - h 4 m con fondazione
da sez A69 a sez A69 - L= 283,35 m

Duna in terre rinforzate - h 4 m
da sez A69 a sez A80 - L= 230,82 m

Barriera acustica opaca con "finestre" trasparenti in PMMA - h 4 m con fondazione
da sez A80 a sez A89 - L= 248,75 m

Duna in terre rinforzate - h 4 m
da sez A69 a sez A80 lato ovest - L= 435,79 m

Duna in terre rinforzate - h 4 m
degradante a zero
da sez A86 a sez A89 lato ovest - L= 84,40 m

duna in terre rinforzate h 2,5 metri sormontata da barriera h 2 metri

duna in terre rinforzate h 2 metri sormontata da barriera h 2 metri

duna in terre rinforzate h 1,5 metri sormontata da barriera h 3 metri

barriera acustica trasparente in PMMA h 4,5 metri

barriera acustica trasparente in PMMA h 4 metri

QUADRO D'UNIONE

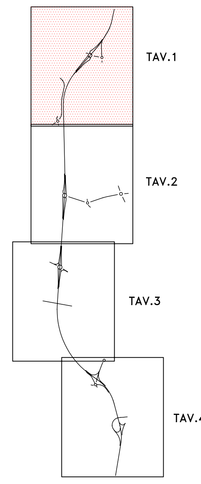

Anas SpA

DIREZIONE CENTRALE PROGETTAZIONE

S.S. N. 9 "Via Emilia"

Variante di Casalpusterlengo ed eliminazione passaggio a livello sulla SP ex S.S. N. 234

PROGETTO DEFINITIVO

CONTRIBUTI SPECIALISTICI

TECNOSTUDIO BIEFFE S.R.L.
VIA MAZZETTI 7
FONTANELLATO (PR)
COMPONENTE STRADALE E STRUTTURALE: SICUREZZA, COORDINAMENTO, FASAGGI DI CANTIERE, MOVIMENTAZIONE DI CAVA; RILIEVI E COMPUTAZIONE

CONSORZIO MUZZA BASSA LODIGIANA
VIA NINO DALL'ORO, 4 - LODI
COMPONENTE IDRAULICA

ARCH. MADDALENA GIOIA GIBELLI
VIA SENATO, 45
MILANO
COMPONENTE PAESAGGISTICA ED AMBIENTALE

P I GIOVANNI PERRI
VIA PRIORATO, 16
FONTANELLATO (PR)
COMPONENTE IMPIANTISTICA, TECNOLOGICA ED ILLUMINOTECNICA

CI.TRA S.R.L.
VIALE LOMBARDIA, 5
MILANO
IN ASSOCIAZIONE CON
L.C.E. SRL
VIA DEI PLATANI, 7
OPERA
COMPONENTE TRASPORTISTICA ED ACUSTICA

I PROGETTISTI
Arch. Sovino GARILLI PROVINCIA DI LODI
Iscritto all'Ordine degli Architetti della Provincia di Piacenza al n° 280

Ing. Antonio SIMONE COMUNE DI CASALPUSTERLENGO
Iscritto all'ordine degli Ingegneri della provincia di Foggia al n° 1270

IL GEOLOGO
Dott. Geol. Gianluca CANTARELLI
Iscritto all'Ordine dei Geologi dell'Emilia Romagna al n° 359
VIA ROMA, 67
PIEVEDIZIO (PR)

COORDINATORE PER LA SICUREZZA IN FASE DI PROGETTAZIONE
Geom. Fiorenzo BERGAMASCHI
Iscritto al Collegio dei Geometri della Provincia di Parma al n° 1606
VIA DEI PLATANI, 7
FONTANELLATO (PR)

VISTO:IL RESPONSABILE DEL PROCEDIMENTO
Ing Massimo SIMONINI

DATA

PROTOCOLLO

PLANIMETRIA UBICAZIONE PANNELLI FONO MITIGANTI - TAVOLA 1 DI 4

CODICE PROGETTO

REV.	DESCRIZIONE	DATA	VERIFICATO RESP. TECNICO	CONTROLLATO RESP. DITENERARIO	APPROVATO RESP. DI SETTORE.
D	RECEPIMENTO PRESCRIZIONI ISTRUTTORIA ANAS				
C	RECEPIMENTO PRESCRIZIONI CONFERENZA DEI SERVIZI	FEBBRAIO 2011			
B	VERIFICA DI OTTEMPERANZA AL DECRETO VIA	APRILE 2010			
A	PRIMA CONSEGNA PROGETTO	MARZO 2009			

Codice Elaborato	Data Revisione:	REV.	FOGLIO	Scala:
IA01 1861	FEBBRAIO 2011	C	01 DI 04	1:2000

NOME FILE IA01-1861 PANNFONO TAV.1 DI4.dwg