



Sezione C5-C5
Scala 1:250

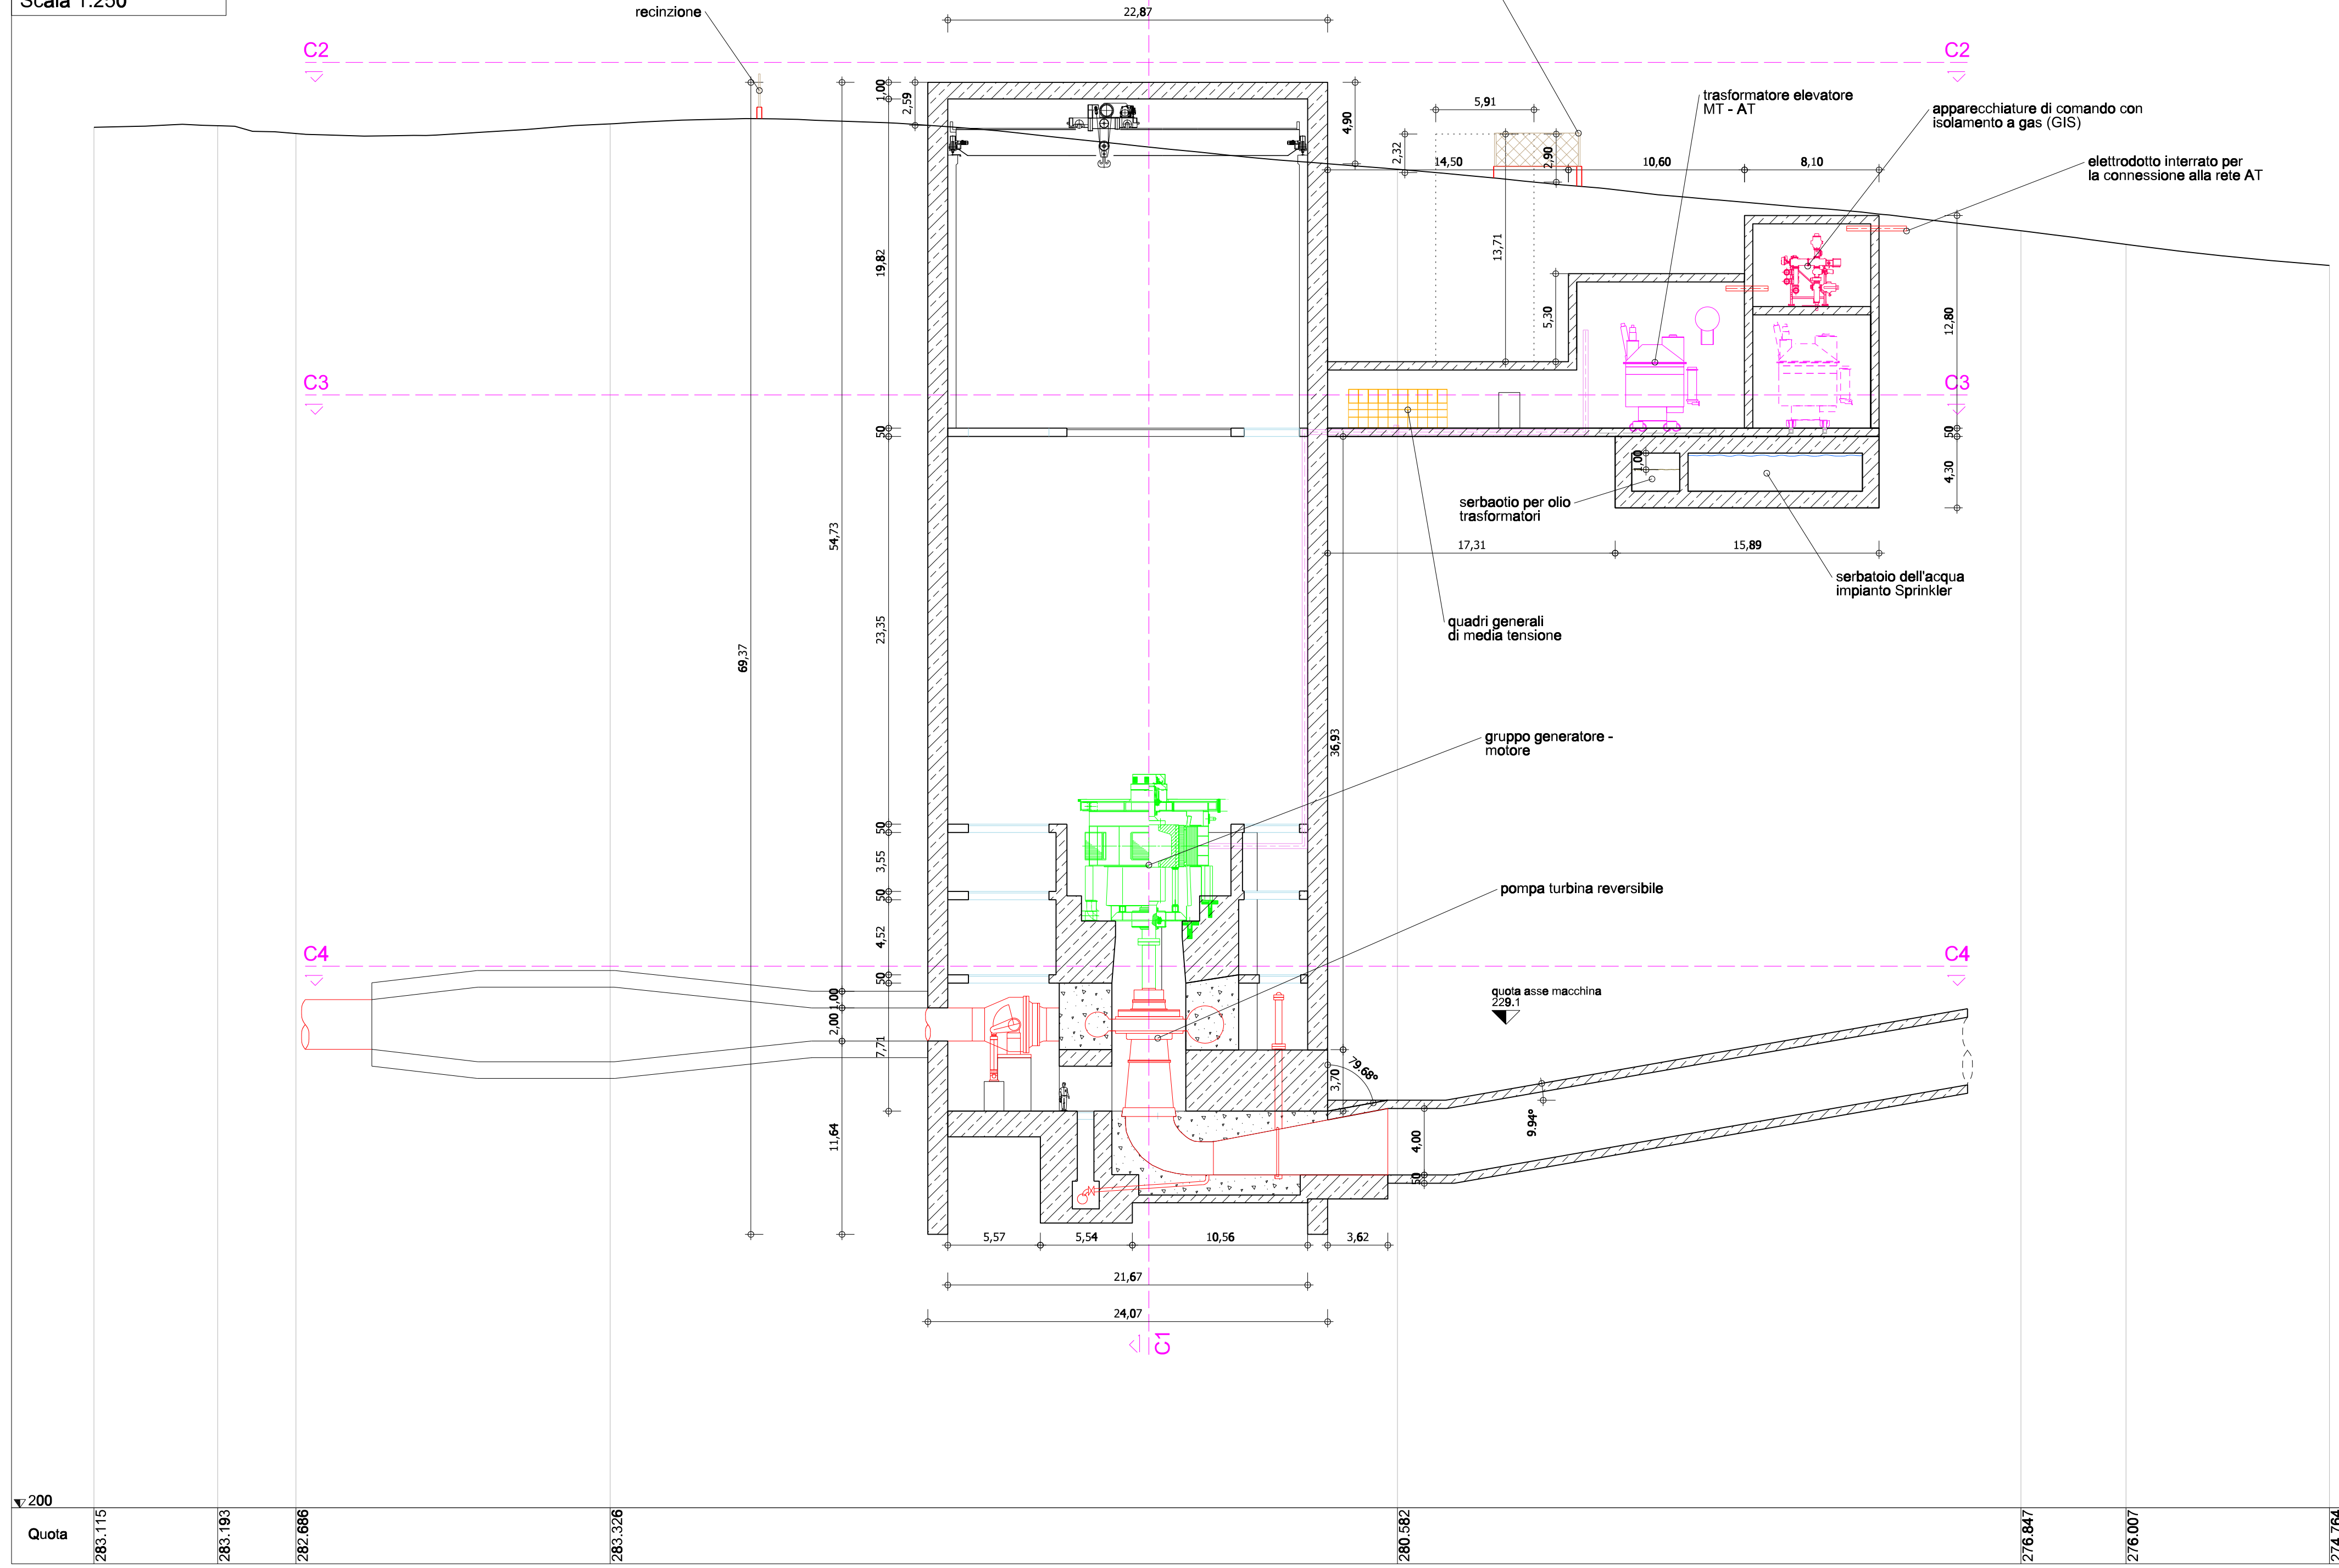

Sezione C1-C1
Scala 1:250

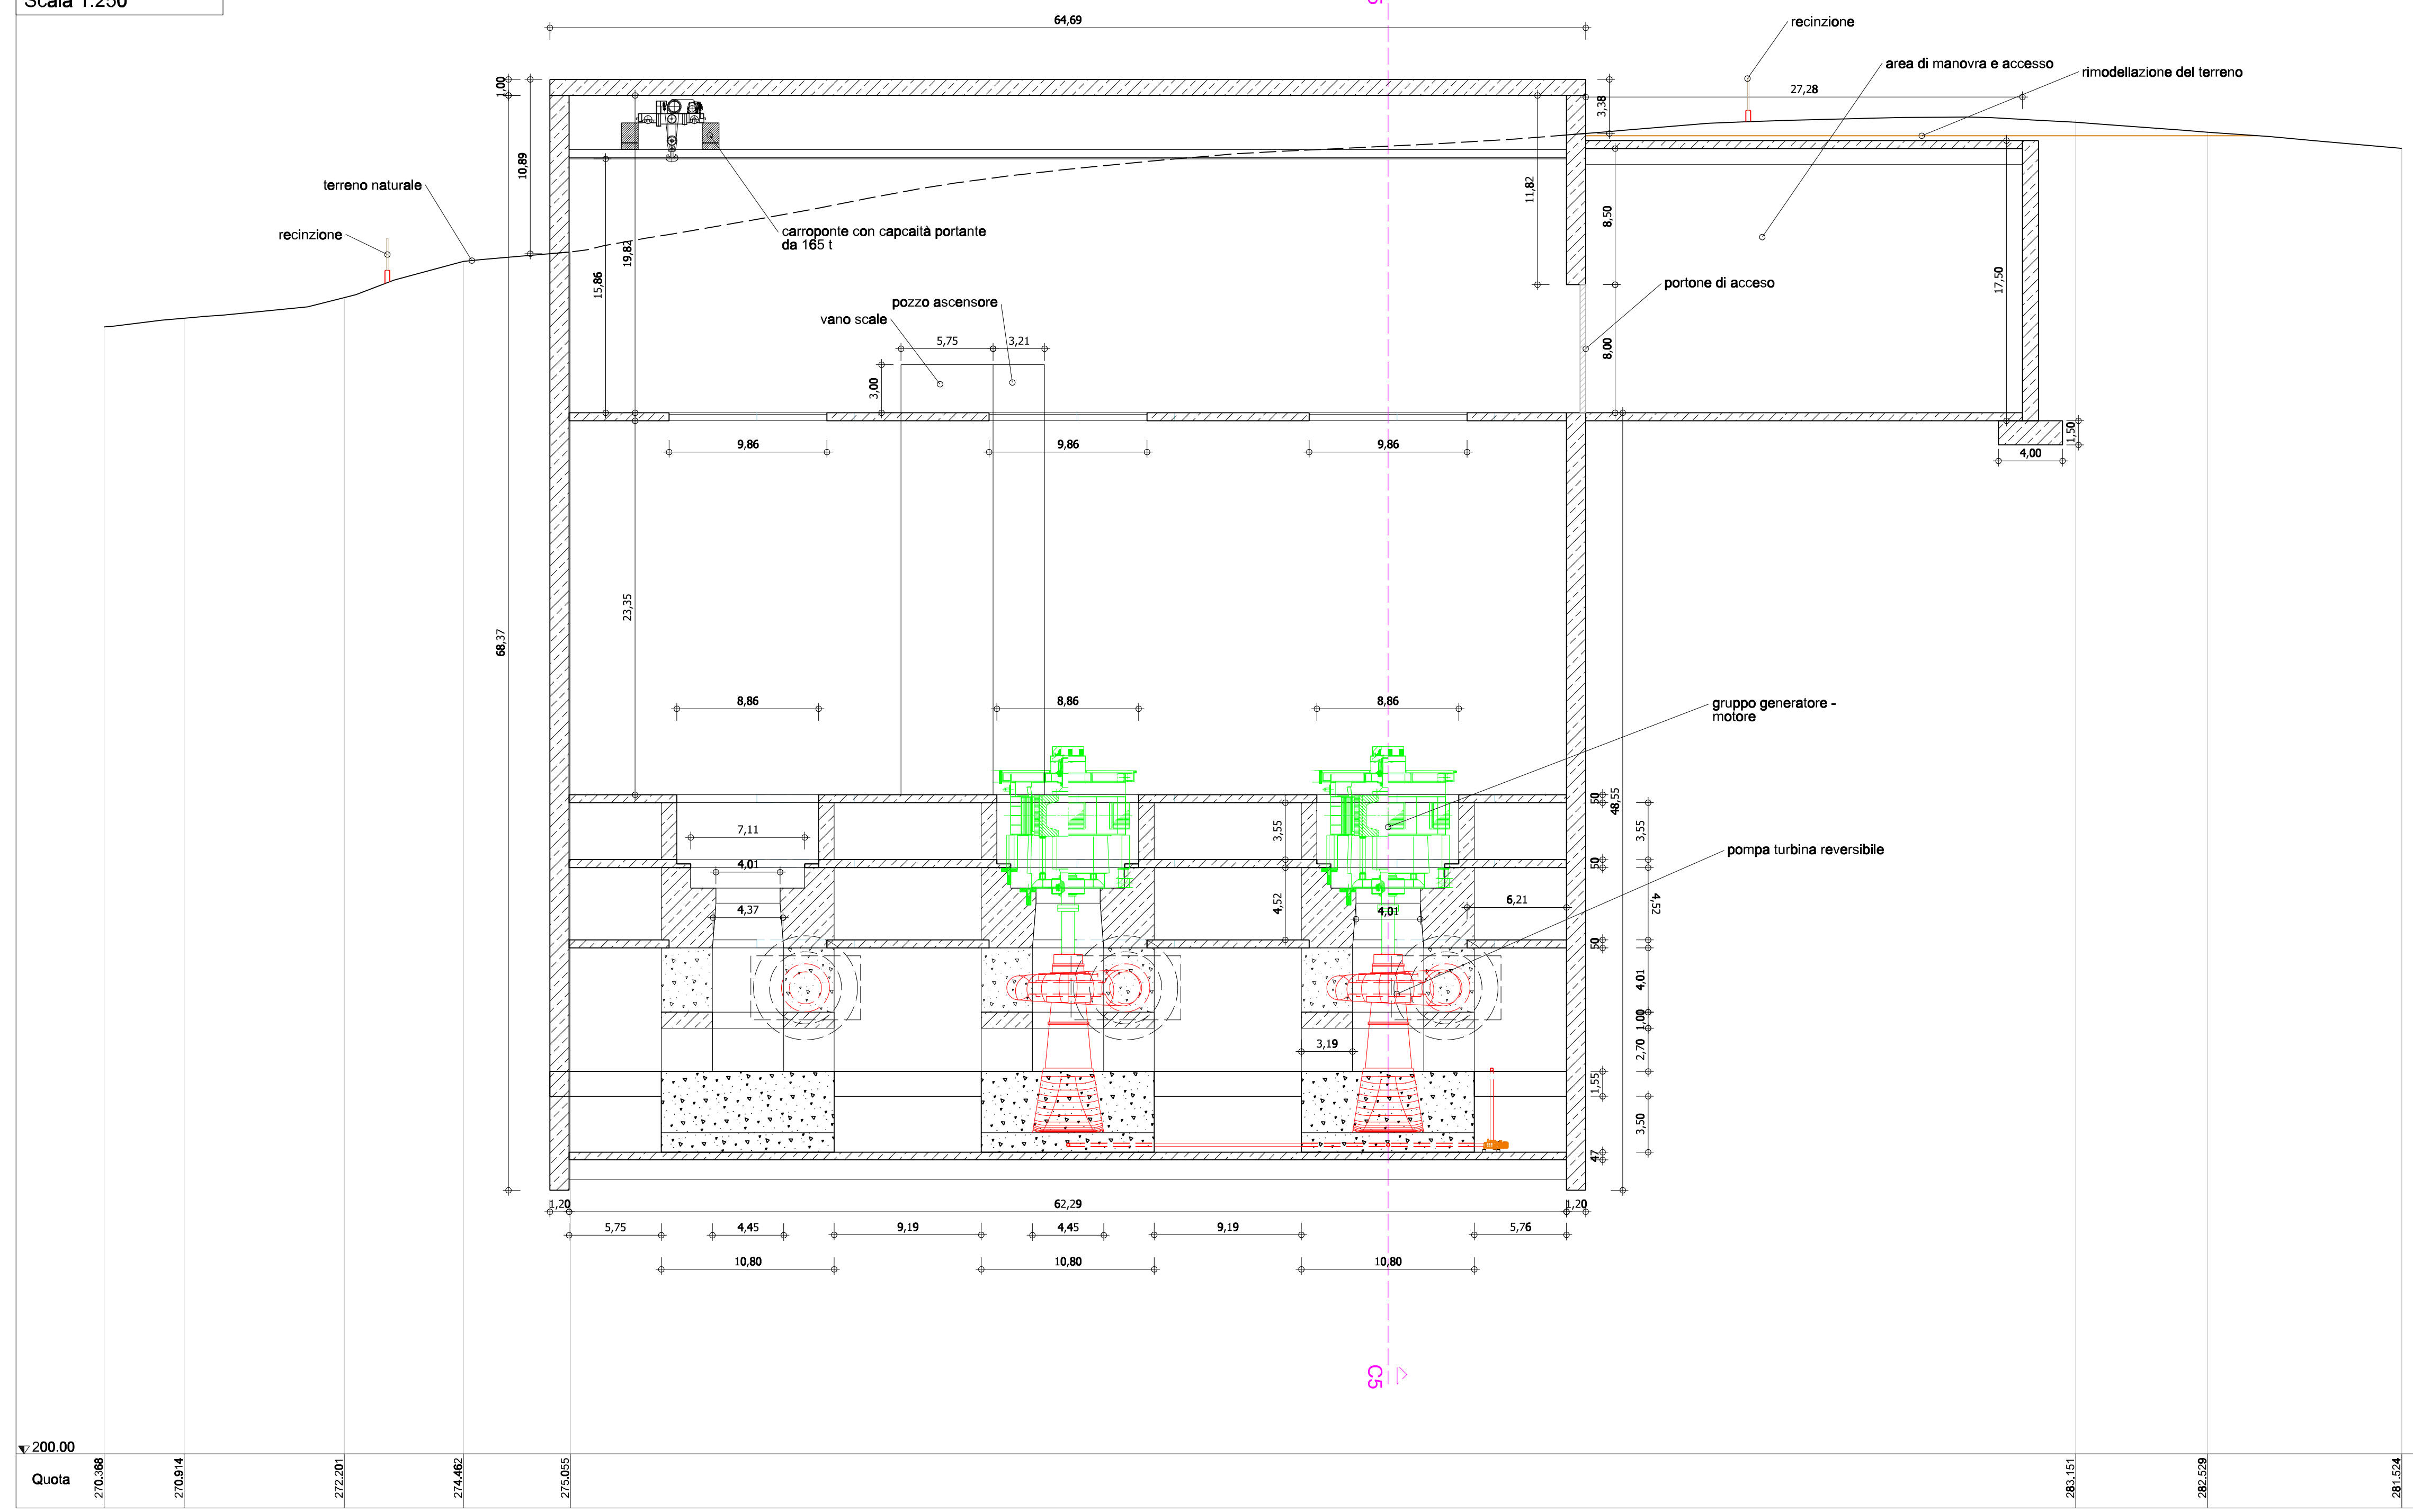

Regione Basilicata
Regione Puglia

FRI-EL

committente: _____ tecnico: _____

Progetto Definitivo

committente: FRI-EL S.p.A.
Piazza della Rotonda 2
I-00186 Roma (RM)

progetto: Impianto di accumulo idroelettrico mediante pompaggio denominato "Gravina - Serra del Corvo" e relative opere connesse ed infrastrutture indispensabili avente potenza pari a 200 MW nei Comuni di Genzano di Lucania (PZ) e Gravina in Puglia (BA)

contenuto	modificato	scala	elaborato n.
ddp 16.12.2021	a	1:250	PD-EP.18.3
controllato	b		
CL 22.12.2021	c		

pagine 1 nr.progetto 21-208 Tr\Projetto\2021\21_208_PSW_Gravina\elnr1\dn\elnr1_mod_01.dgn
PD_EP_18.2_Centrale_di_produzione_SSE_piante_e_particolari

GM
Studio di Geologia Applicata e Geofisica Applicata
Dist. Geol. Gianpiero Monti

Dot. Geol. Gianpiero Monti
Via C. Battisti 21 83053 Sant'Andrea di Conza (AV)
tel. +39 0827 35 241
gianpiero.monti@alice.it

patscheiderpartner
ENGINEERS
Ingegneri Patscheider & Partner S.r.l.
I-39024 mals/malles (bz) - glumsarstraße 5/k via gloriosa
I-39100 bozen/bolzano - negrellstraße 13/c via negrelli
a-61130 schwarz - mildenhainstraße 6
tel. +39 0473 85 05 05 fax +39 0473 85 05 01
info@pp.bz.it www.patscheiderpartner.it