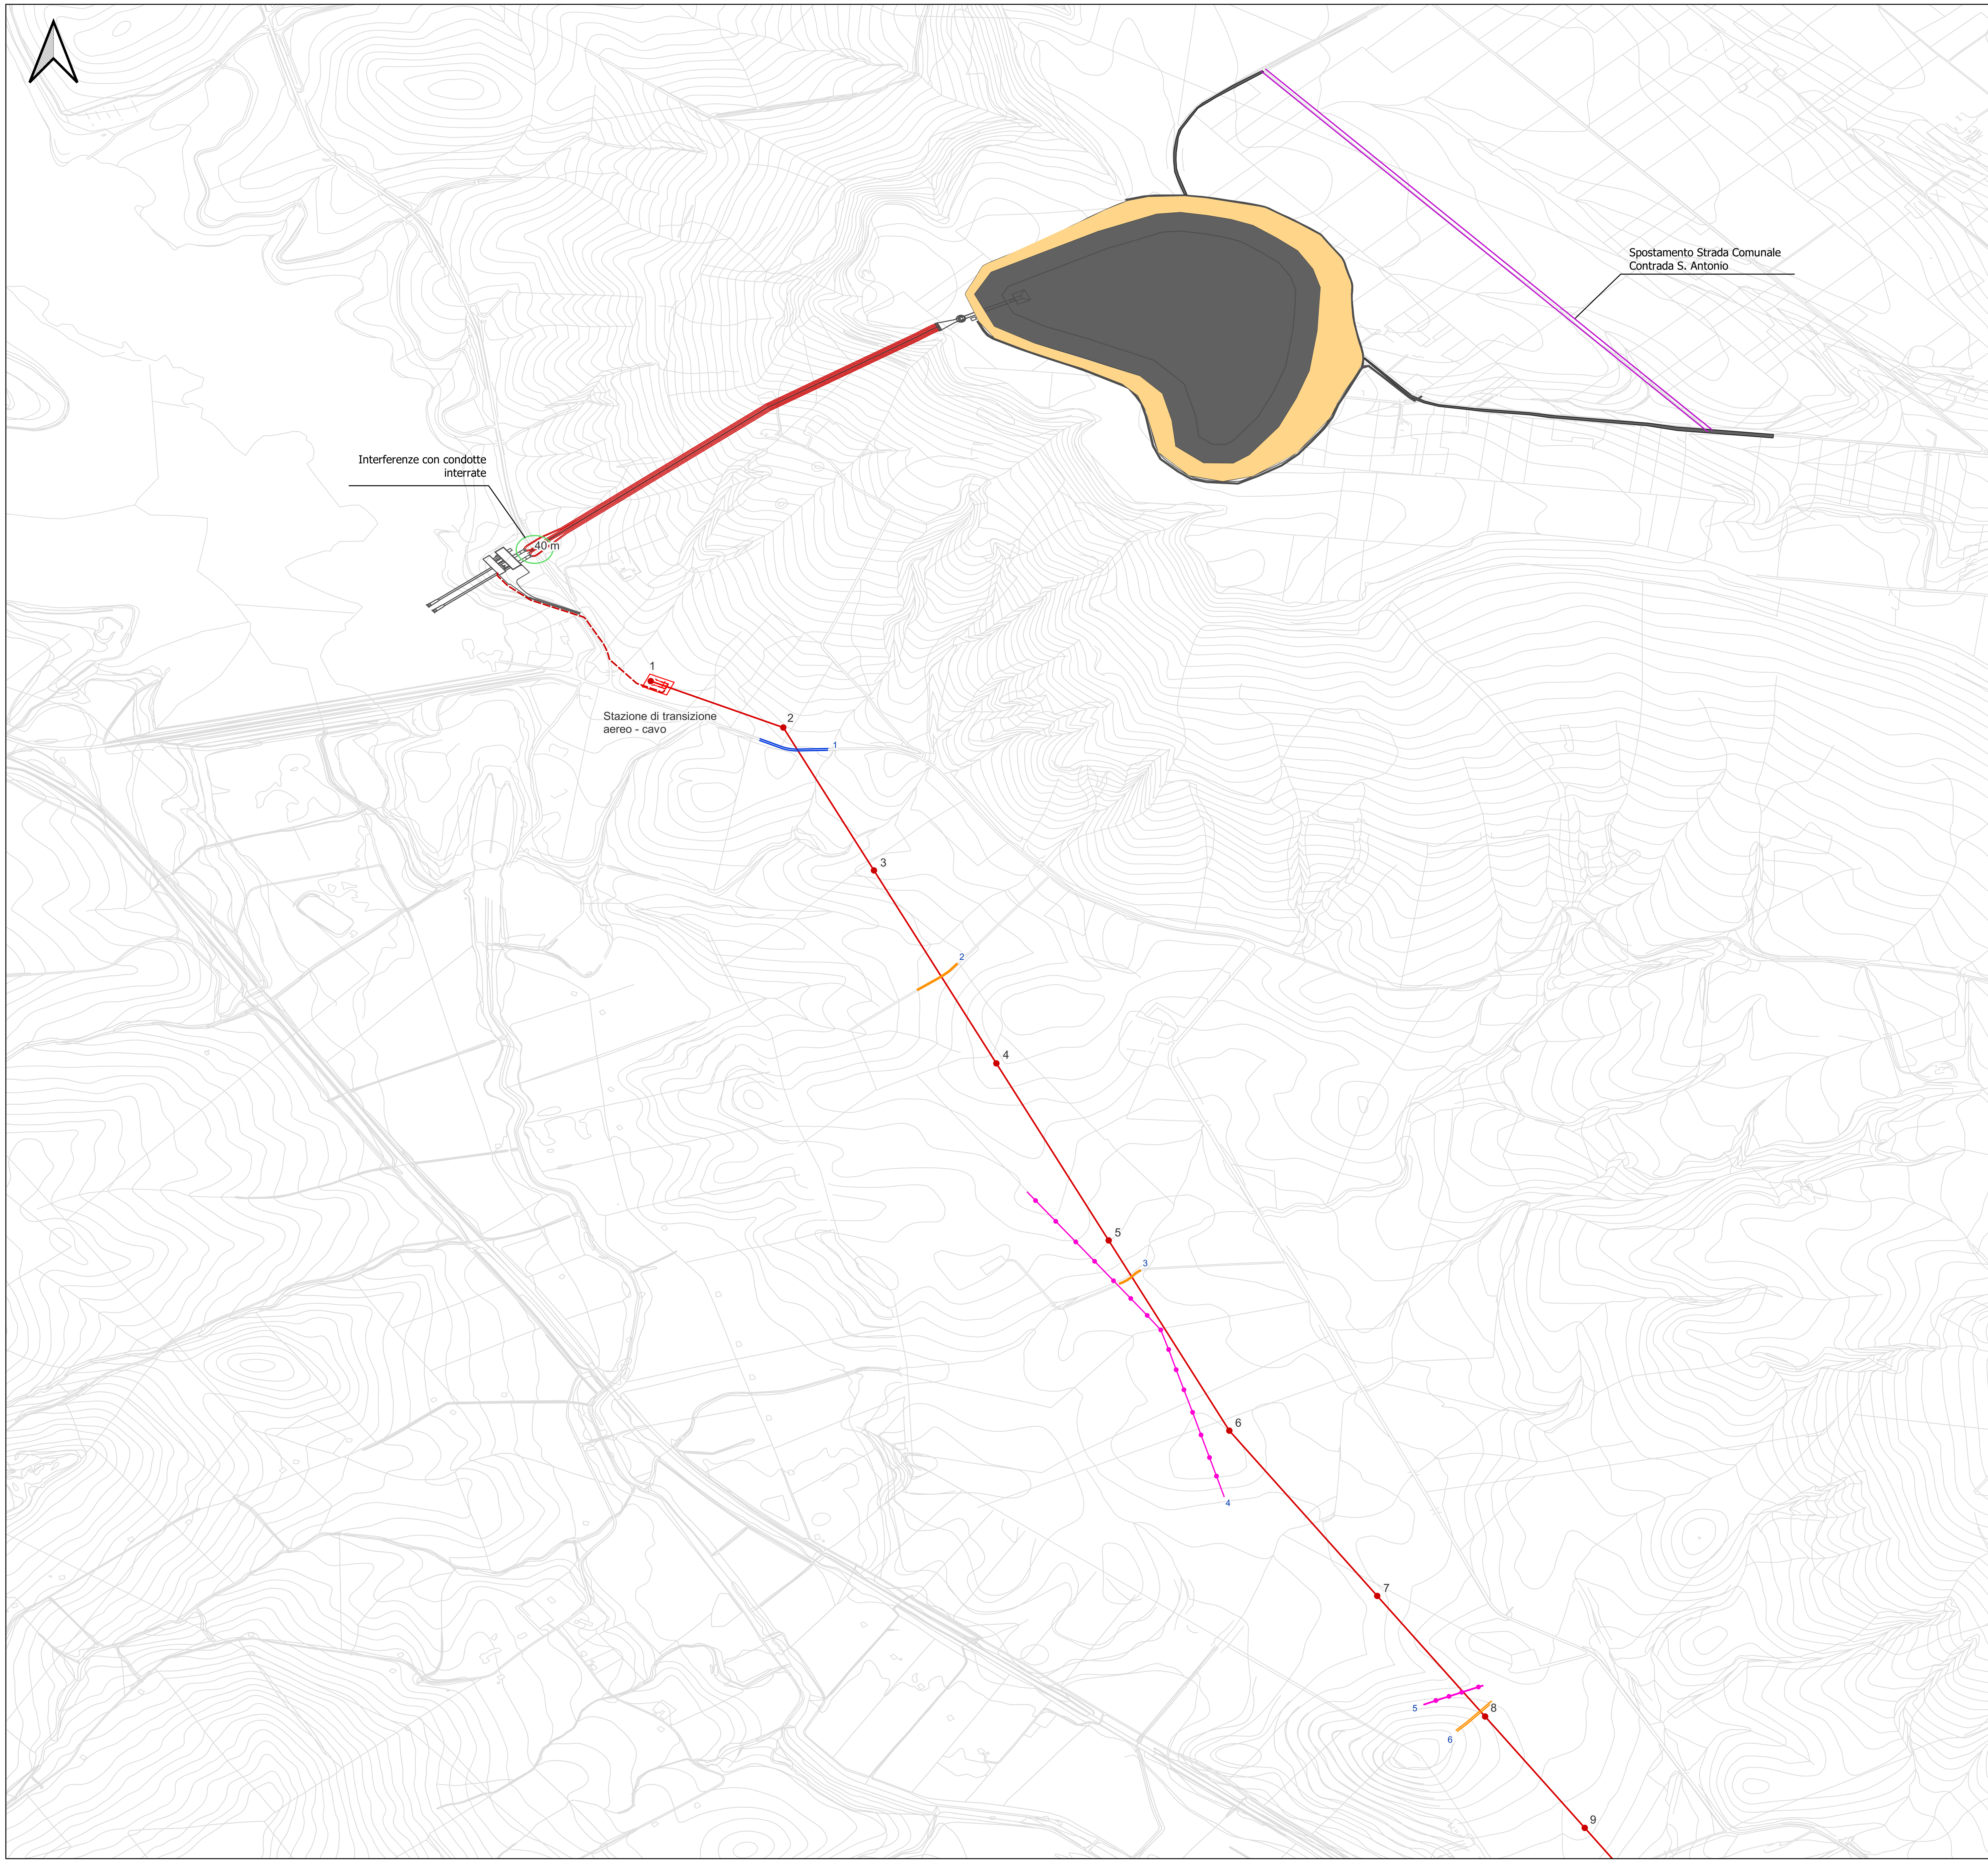

LEGENDA:
- Sostegni nuovi
- Opere di utenza per la connessione - elettrodotto tratto aereo
- Opere di utenza per la connessione - elettrodotto tratto in cavo

Interfrenze
- Sostegni linee 30 kV
- Linee 30 kV
- Strade provinciali
- Strade comunali/vicinali

FRI-EL

Regione Basilicata
Regione Puglia

Firmato digitalmente da

GIULIA BETTIOL

SerialNumber = TINIT-BTTGLI81S44C957L
C = IT

committente | tecnici

Progetto Definitivo

committente	FRI-EL S.p.A. Piazza della Rotonda 2 I-00186 Roma (RM)
progetto	Impianto di accumulo idroelettrico mediante pompaggio denominato “Gravina - Serra del Corvo” e relative opere connesse ed infrastrutture indispensabili avente potenza pari a 200 MW nei Comuni di Genzano di Lucania (PZ) e Gravina in Puglia (BA)
contenuto	Tavola delle interferenze (impianto, utenza)

redatto		modificato			scala	elaborato n.
SA	22.12.2021	a			1:5000	PD-EP.22
controllato		b				
SZ	22.12.2021	c				
pagine	3	nr.progetto	21-208	Z:\Commesse\Fri-El\08. 380 kV Gravina\03.Progetto\einr1_mod_PD_01.dwg PD-EP.22_Tavola delle interferenze (impianto, utenza)		

GM
Studio di Geologia Applicata e Geofisica Applicata
Dott. Geol. Gianpiero Monti
Dott. Geol. Gianpiero Monti
Via C. Battisti 21 83053 Sant’Andrea di Conza (AV)
tel. +39 0827 35 247
gianpiero.monti@alice.it

BETTIOL ING. LINO SRL
Società di Ingegneria
S.L.: Via G. Marconi 7 - 31027 Spresiano (TV)
S.O.: Via Panà 56ter - 35027 Noventa Padovana (PD)
Tel. 049 7332277 - Fax. 049 7332273
E-mail: bettiolinglinosrl@legalmail.it

patscheiderpartner
ENGINEERS
Ingegneri Patscheider & Partner S.r.l.
i-39024 mals/malles (bz) - glurnserstraße 5/k via glorenza
i-39100 bozen/bolzano - negrellistraße 13/c via negrelli
a-6130 schwaz - mindelheimerstraße 6
tel. +39 0473 83 05 05 fax +39 0473 83 53 01
info@ipp.bz.it www.patscheiderpartner.it

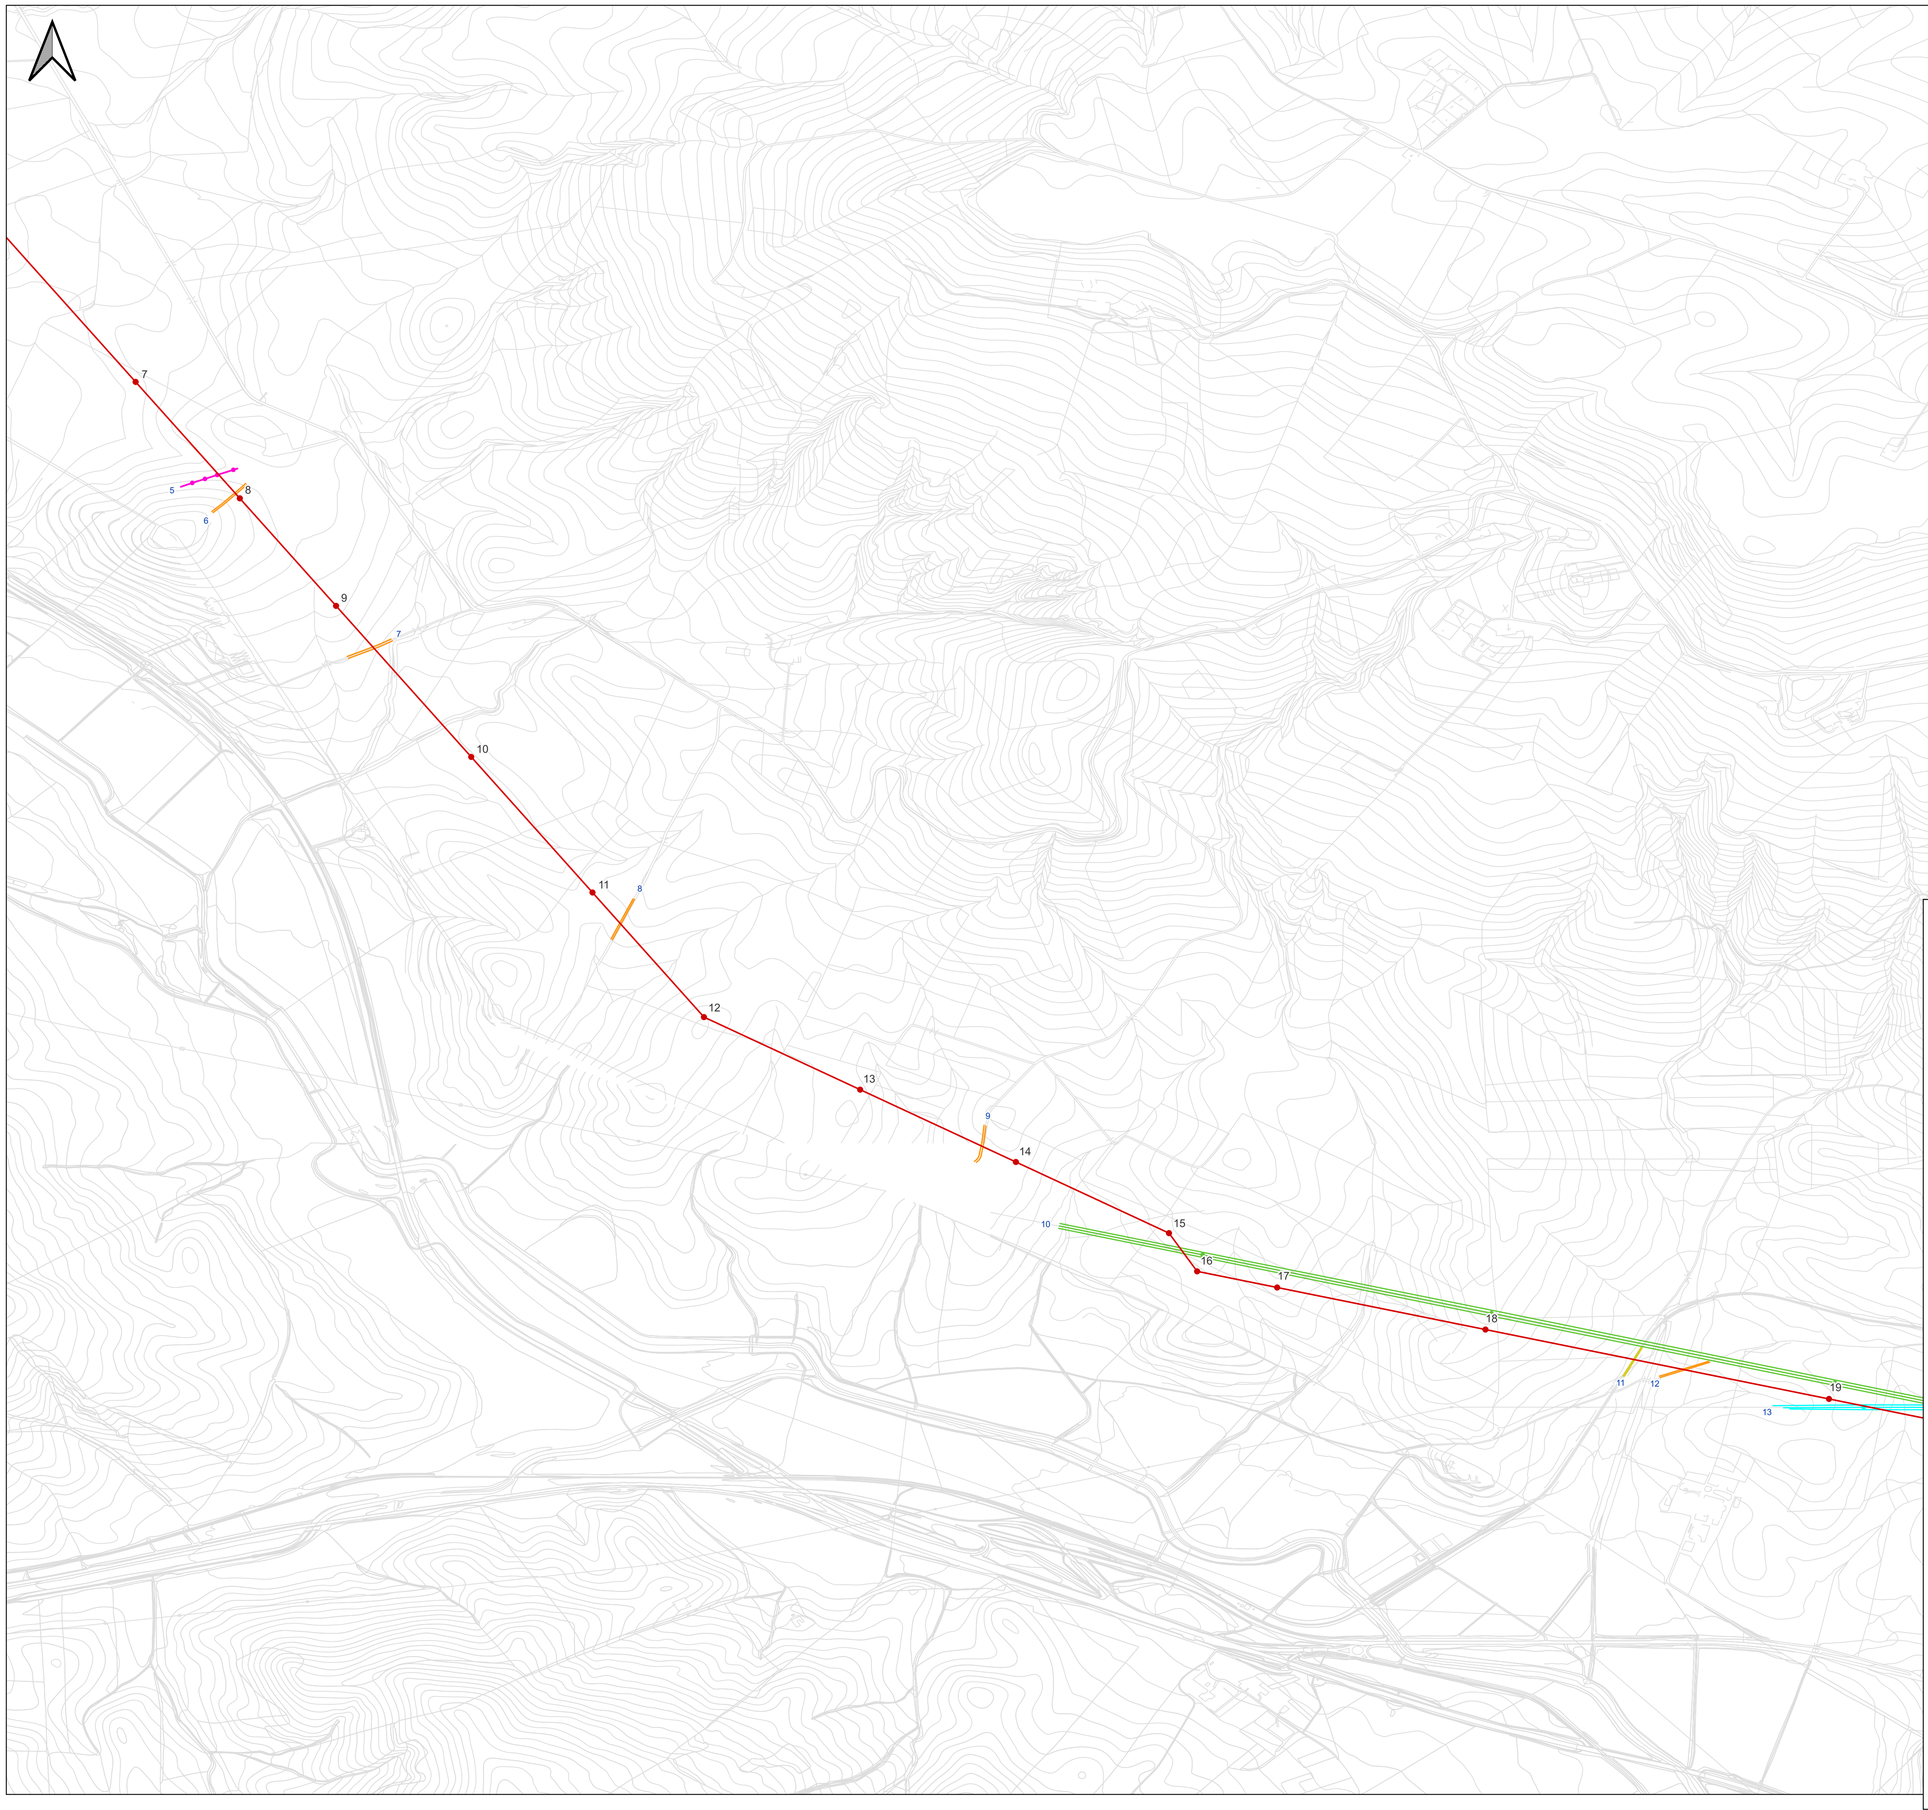

Regione Basilicata
Regione Puglia

FRI-EL

committente

tecnici

Progetto Definitivo

committente: FRI-EL S.p.A.
Piazza della Rotonda 2
I-00186 Roma (RM)

progetto: Impianto di accumulo idroelettrico mediante pompaggio denominato “Gravina - Serra del Corvo” e relative opere connesse ed infrastrutture indispensabili avente potenza pari a 200 MW nei Comuni di Genzano di Lucania (PZ) e Gravina in Puglia (BA)

contenuto: Tavola delle interferenze (impianto, utenza)

redatto		modificato				scala	elaborato n.
SA	22.12.2021	a				1:5000	PD-EP.22
controllato		b					
SZ	22.12.2021	c					
pagine 3		nr.progetto 21-208			Z:\Commesse\Fri-El\08. 380 kV Gravina\03.Progetto\einr1_mod_PD_01.dwg PD-EP.22_Tavola delle interferenze (impianto, utenza)		

GM
Studio di Geologia Applicata - Geofisica Applicata
Dott. Geol. Gianpiero Monti
Dott. Geol. Giuseppe Monti

Dott. Geol. Gianpiero Monti
Via C. Battisti 21 83053 Sant'Andrea di Conza (AV)
tel. +39 0827 35 247
gianpiero.monti@alice.it

BETTIOL ING. LINO S.R.L.
Società di Ingegneria
S.L.: Via G. Marconi 7 - 31027 Spresiano (TV)
S.O.: Via Pava Nitor - 35017 Piombino Padovano (PD)
Tel. 049 7302277 - Fax 049 7302278
E-mail: bettiolgiovanni@bigsbox.it

patscheiderpartner
ENGINEERS
Ingegneri Patscheider & Partner S.r.l.
i-39024 mals/malles (bz) - glurnserstraße 5/k via glorenza
i-39100 bozen/bolzano - negrellistraße 13/c via negrelli
a-6130 schwaz - mindelheimerstraße 6
tel. +39 0473 83 05 05 fax +39 0473 83 53 01
info@ipp.bz.it www.patscheiderpartner.it

LEGENDA:

- Sostegni nuovi
- Opere di utenza per la connessione - elettrodotto tratto aereo

Interfrenze

- Sostegni linee 30 kV
- sostegni linee 380 kV
- sostegni linee da 30 kV a 50 kV
- Linee 30 kV
- Linee da 30 kV a 50 KV
- Linee 380 kV
- Strade statali
- Strade comunali/vicinali

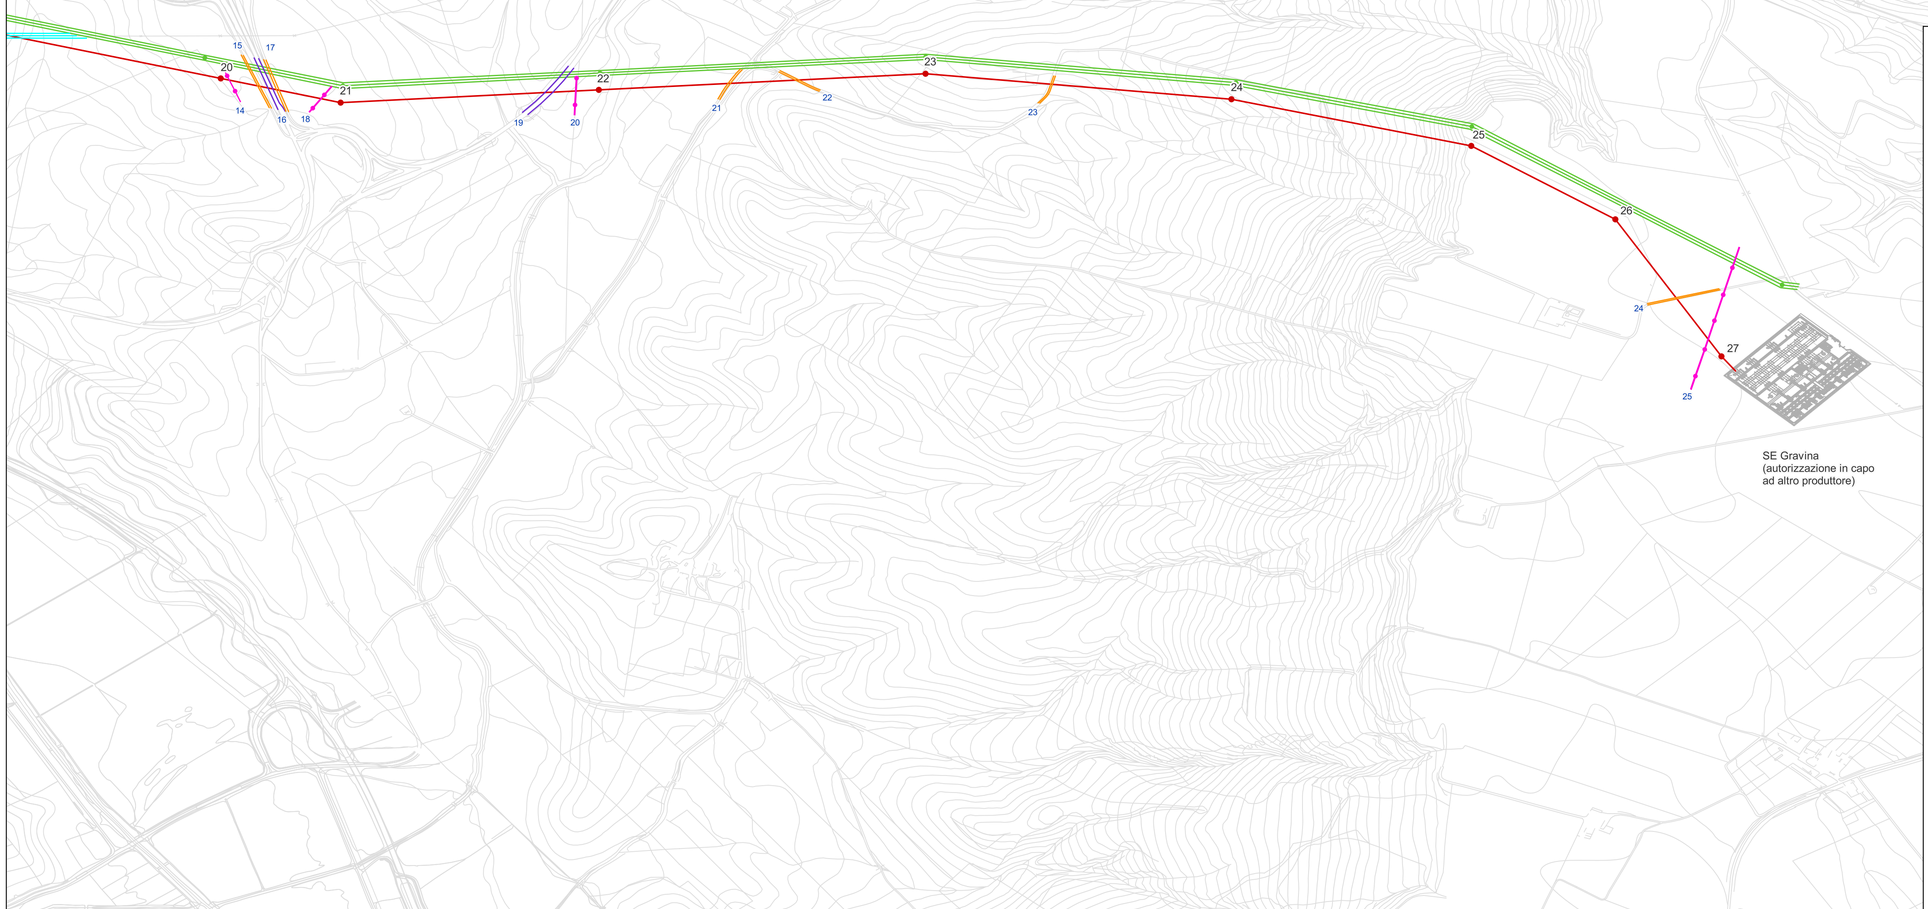

SE Gravina
(autorizzazione in capo
ad altro produttore)

FRI-EL

Regione Basilicata
Regione Puglia

committente | tecnici

Progetto Definitivo

committente: FRI-EL S.p.A.
Piazza della Rotonda 2
I-00186 Roma (RM)

progetto: Impianto di accumulo idroelettrico mediante pompaggio denominato “Gravina - Serra del Corvo” e relative opere connesse ed infrastrutture indispensabili avente potenza pari a 200 MW nei Comuni di Genzano di Lucania (PZ) e Gravina in Puglia (BA)

contenuto: Tavola delle interferenze (impianto, utenza)

redatto		modificato				scala	elaborato n.
SA	22.12.2021	a				1:5000	PD-EP.22
controllato		b					
SZ	22.12.2021	c					
pagine 3		nr.progetto 21-208				Z:\Commesse\Fri-El\08. 380 kV Gravina\03.Progetto\einr1_mod_PD_01.dwg PD-EP.22_Tavola delle interferenze (impianto, utenza)	

GM
Studio di Geologia Applicata e Geofisica Applicata
Prof. Geol. Gianpiero Monti

Dott. Geol. Gianpiero Monti
Via C. Battisti 21 83053 Sant’Andrea di Conza (AV)
tel. +39 0827 35 247
gianpiero.monti@alice.it

BETTIOL ING. LINO S.R.L.
Società di Ingegneria
S.L. Via G. Slataner 7 - 31027 Spresiano (TV)
U.O. Via Paolo Nitto - 35027 Noventa Padovana (PD)
Tel. 049 7312277 - Fax. 049 7312273
E-mail: bettiolingsrl@pec.it

patscheiderpartner
ENGINEERS
Ingegneri Patscheider & Partner S.r.l.
i-39024 mals/malles (bz) - glurnserstraße 5/k via glorenza
i-39100 bozen/bolzano - negrellistraße 13/c via negrelli
a-6130 schwaz - mindelheimerstraße 6
tel. +39 0473 83 05 05 fax +39 0473 83 53 01
info@ipp.bz.it www.patscheiderpartner.it