



LEGENDA	
	Conduttori di energia opere di utenza per la connessione - elettrodotto tratto aereo
	Fune di guardia opere di utenza per la connessione - elettrodotto tratto in cavo
	Opere di utenza per la connessione - elettrodotto tratto in cavo
	Sostegni nuovi

X=608956.89  
14  
Y=4517189.65

X=609307.81  
15  
Y=4516982.49

X=609372.61  
16  
Y=4516869.41

X=609556.06  
17  
Y=4516823.88

# FRI-EL

Regione Basilicata  
Regione Puglia



committente \_\_\_\_\_ tecnici \_\_\_\_\_

## Progetto Definitivo



committente **FRI-EL S.p.A.**  
Piazza della Rotonda 2  
I-00186 Roma (RM)

progetto **Impianto di accumulo idroelettrico mediante pompaggio denominato "Gravina - Serra del Corvo" e relative opere connesse ed infrastrutture indispensabili avente potenza pari a 200 MW nei Comuni di Genzova di Lucania (PZ) e Gravina in Puglia (BA)**

contenuto		scala		elaborato n.	
redatto	modificato	a			
SA	22.12.2021	b			
controllato		c			
SZ	22.12.2021			<b>1:1000</b>	<b>PD-EP.27.5</b>

pagine 2 nr.progetto 21-208 Z:\Commesse\Fri-El\08\_380 kV Gravina\03\_Progetto\inr1\_mod\_PD\_01.dwg PD-EP.27.4\_Planimetria di progetto elettrodotto - opere di utenza (5/9)


**GM**  
Studio di Consulenza, Sviluppo, Gestione, Qualità, Spettacolo  
Dott. Geol. Gianpiero Monti  
Via C. Battisti 21 - 83053 Sant'Andrea di Conza (AV)  
tel. +39 0827 35 247  
gianpiero.monti@alice.it



**patscheiderpartner**  
ENGINEERS  
Ingegneri Patscheider & Partner S.r.l.  
i-39024 mals/malles (bz) - glurnsstraße 5/k via giorenza  
i-39100 bozen/bolzano - negrellistraße 13/c via negrelli  
a-6130 schwaz - mindelheimerstraße 6  
tel. +39 0473 83 05 05 fax +39 0473 83 53 01  
info@ipp.bz.it www.patscheiderpartner.it



LEGENDA	
	Conduttori di energia opere di utenza per la connessione - elettrodotto tratto aereo
	Fune di guardia opere di utenza per la connessione - elettrodotto tratto in cavo
	Opere di utenza per la connessione - elettrodotto tratto in cavo
	Sostegni nuovi

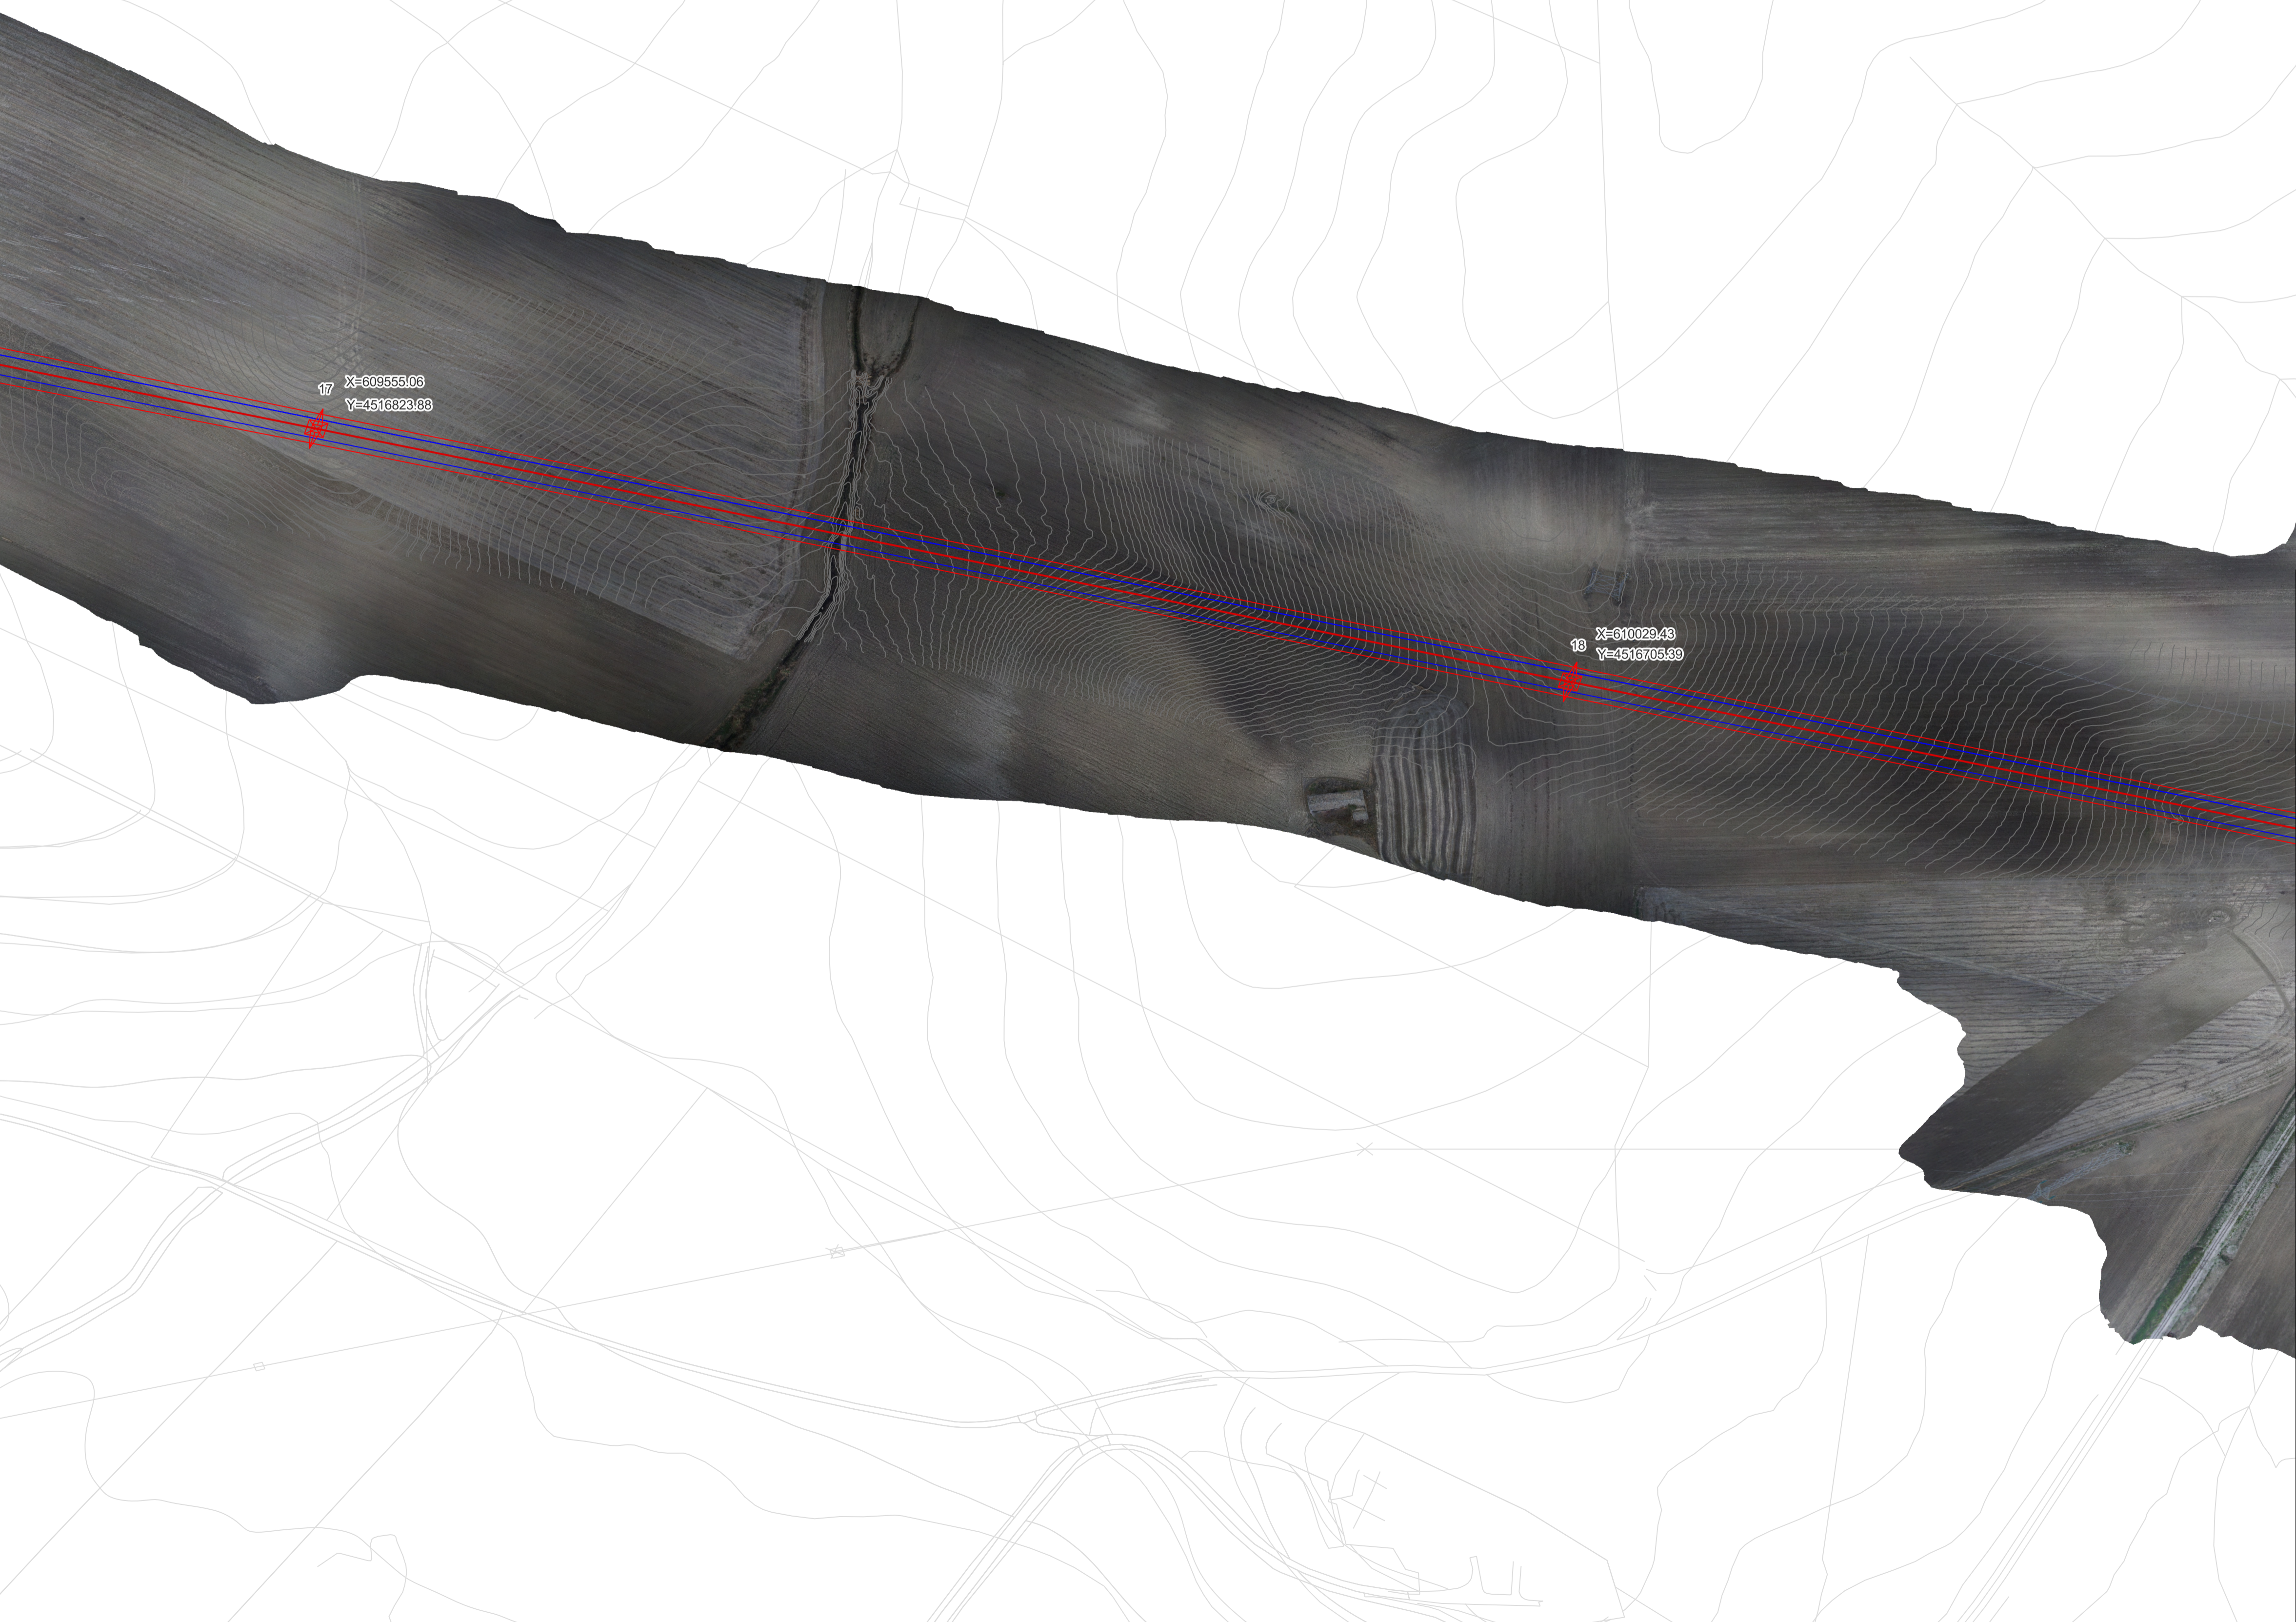

# FRI-EL

Regione Basilicata  
Regione Puglia

committente \_\_\_\_\_ tecnici \_\_\_\_\_

## Progetto Definitivo

committente **FRI-EL S.p.A.**  
Piazza della Rotonda 2  
I-00186 Roma (RM)

progetto **Impianto di accumulo idroelettrico mediante pompaggio denominato "Gravina - Serra del Corvo" e relative opere connesse ed infrastrutture indispensabili avente potenza pari a 200 MW nei Comuni di Genzano di Lucania (PZ) e Gravina in Puglia (BA)**

contenuto	Planimetria di progetto elettrodotto - opere di utenza (5/9)		
redatto	modificato	scala	elaborato n.
SA 22.12.2021	a		
controllato	b		
SZ 22.12.2021	c		

**1:1000**

**PD-EP.27.5**

pagine 2 nr.progetto 21-208 Z:\Comesse\Fri-El\08\_380 kV Gravina\03\_Progetto\inr1\_mod\_PD\_01.dwg PD-EP.27.4\_Planimetria di progetto elettrodotto - opere di utenza (5/9)

**G.M.**  
Dott. Geol. Gianpiero Monti  
Via C. Battisti 21 83053 Sant'Andrea di Conza (AV)  
tel. +39 0827 35 247  
gianpiero.monti@alice.it

**BETTIOL ING. LINO s.r.l.**  
Società di Ingegneria  
S.p.A. Via S. Maria 10 80137 Giugliano (NA)  
S.p.A. Via Poeta 100 80137 Giugliano (NA)  
Tel. 081 502277 Fax 081 502278  
E-mail: bettiol@ingegneribettiol.it

**patscheiderpartner**  
ENGINEERS  
Ingegneri Patscheider & Partner S.r.l.  
I-39024 mals/malles (bz) - glurnserstraße 5/k via giornza  
I-39100 bozen/bolzano - negrellistraße 13/c via negrelli  
A-6130 schwaz - mindelheimerstraße 6  
tel. +39 0473 83 05 05 fax +39 0473 83 53 01  
info@ipp.bz.it www.patscheiderpartner.it