


LEGENDA

Conduttori di energia opere di utenza per la
connessione - elettrodotto tratto aereo

Fune di guardia opere di utenza per
la connessione - elettrodotto tratto in cavo

Opere di utenza per
la connessione - elettrodotto tratto in cavo

Sostegni ruotoli

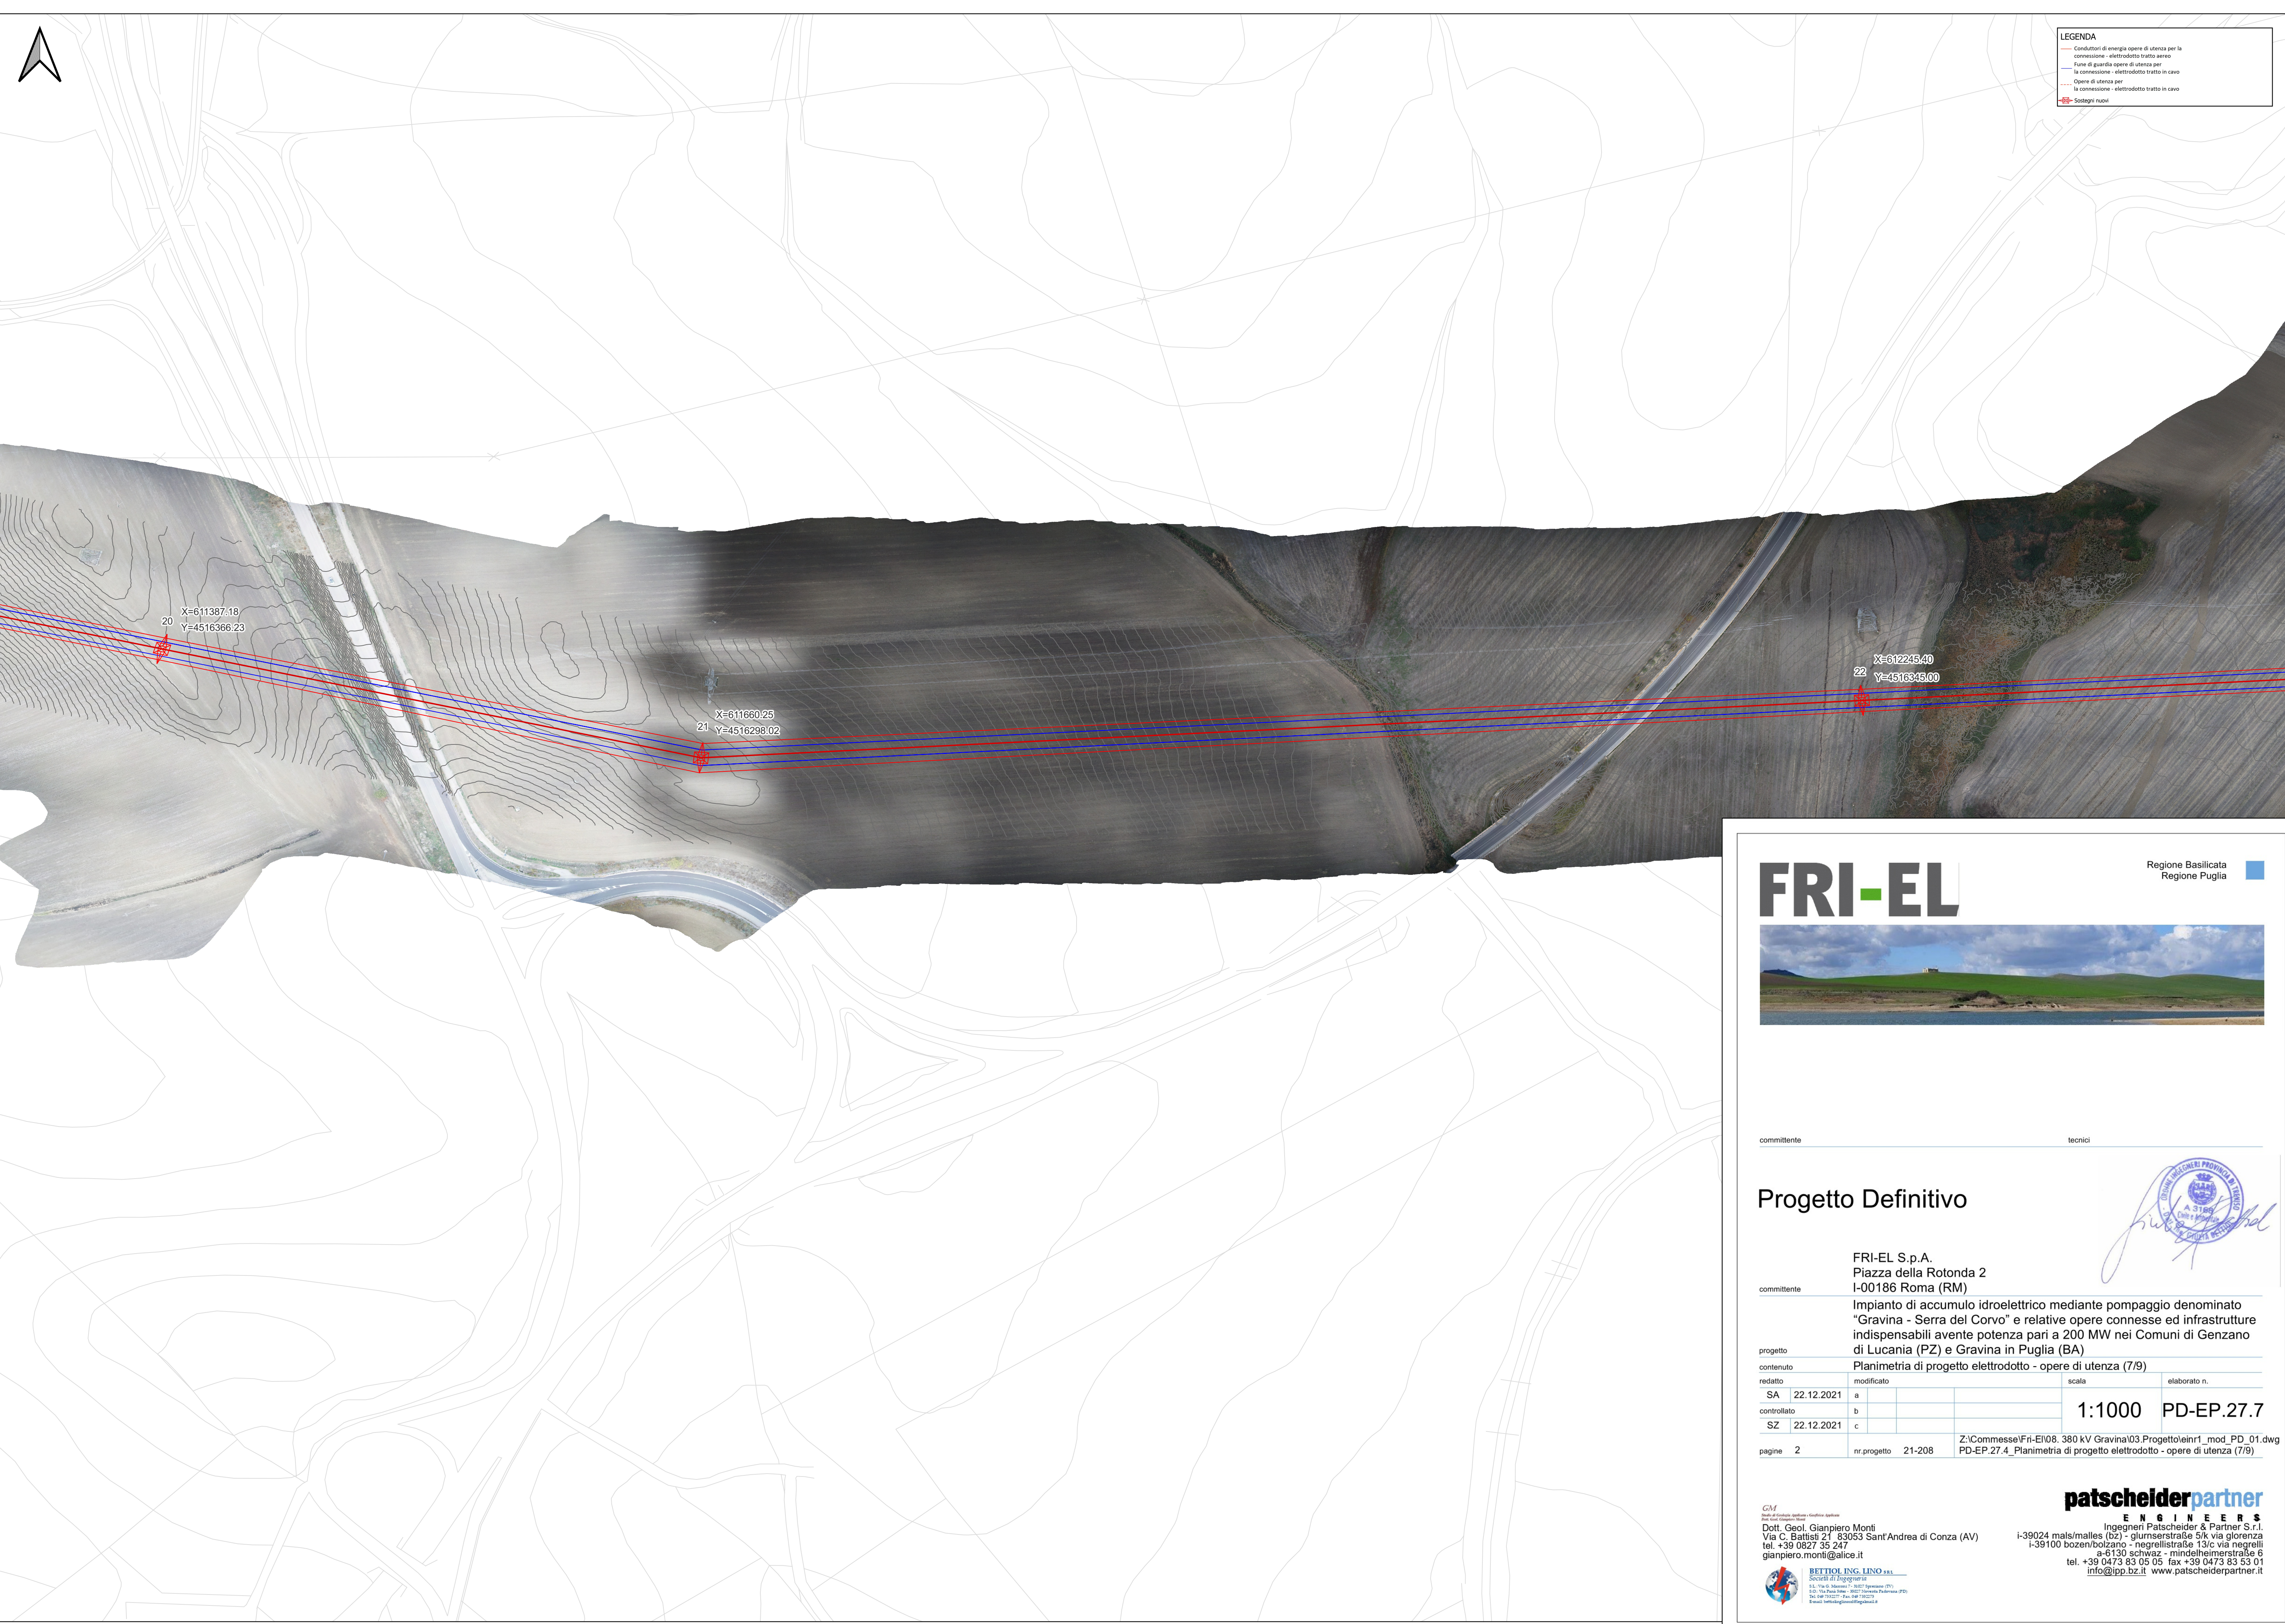

FRI-EL

Regione Basilicata
Regione Puglia



committente tecnici

Progetto Definitivo



FRI-EL S.p.A.
Piazza della Rotonda 2
I-00186 Roma (RM)

committente

Impianto di accumulo idroelettrico mediante pompaggio denominato "Gravina - Serra del Corvo" e relative opere connesse ed infrastrutture indispensabili avente potenza pari a 200 MW nei Comuni di Genzano di Lucania (PZ) e Gravina in Puglia (BA)

progetto

contenuto		Planimetria di progetto elettrodotto - opere di utenza (7/9)	
redatto	modificato	scala	elaborato n.
SA 22.12.2021	a		
controllato	b		
SZ 22.12.2021	c		

1:1000

PD-EP.27.7

pagine 2

nr.progetto 21-208

Z:\Commesse\Fri-El\08. 380 kV Gravina\03.Progetto\elnr1_mod_PD_01.dwg
PD-EP.27.4_Planimetria di progetto elettrodotto - opere di utenza (7/9)

GM

Studio di Consulenza e Progettazione

Progetto e Direzione Lavori


Dott. Geol. Gianpiero Monti
Via C. Battisti 21 - 83053 Sant'Andrea di Conza (AV)
tel. +39 0827 35 247
gianpiero.monti@alice.it



patscheiderpartner

ENGINEERS

Ingegneri Patscheider & Partner S.r.l.
I-39024 mals/malles (bz) - glumsenstraße 5/k via gioranza
I-39100 bozen/bolzano - negrellistraße 13/c via negrelli
A-6130 schwaz - mindelheimerstraße 6
tel. +39 0473 83 05 05 fax +39 0473 83 53 01
info@ipp.bz.it www.patscheiderpartner.it

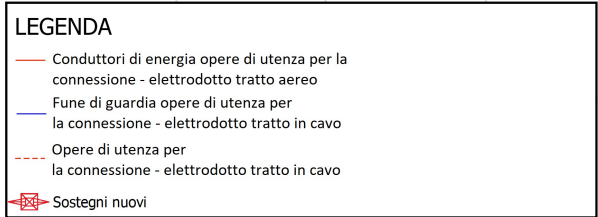

Regione Basilicata
Regione Puglia



committente	tecnici
-------------	---------

Progetto Definitivo

FRI-EL S.p.A. Piazza della Rotonda 2 I-00186 Roma (RM)			
committente		Impianto di accumulo idroelettrico mediante pompaggio denominato "Gravina - Serra del Corvo" e relative opere connesse ed infrastrutture indispensabili avente potenza pari a 200 MW nei Comuni di Genzano di Lucania (PZ) e Gravina in Puglia (BA)	
progetto		Planimetria di progetto elettrodotto - opere di utenza (7/9)	
contenuto		scala	
redatto		elaborato n.	
SA	22.12.2021	a	
controllato		b	
SZ	22.12.2021	c	
pagine 2		nr.progetto 21-208	
		Z:\Commesse\Fri-El\008. 380 kV Gravina\03.Progetto\elnr1_mod_PD_01.dwg PD-EP 27.4_Planimetria di progetto elettrodotto - opere di utenza (7/9)	

G.M.
Geometrische Methoden / Geometric methods
Dr. Bettino Lino

Mott. Geol. Gianpiero Monti
Via C. Battisti 21 83053 San'Andrea di Canza (AV)
tel. +39 0827 35 247
gianpiero.monti@alice.it

BETTINO LINO s.r.l.
S.p.A. - Via S. Maria 16 - 83053 San'Andrea di Canza (AV)
Tel. +39 0827 35 247 Fax +39 0827 35 248
www.bettino-lino.com



BETTIOL ING. LINO S.R.L.
Società di Ingegneria
 S.R.L. Via G. Mazzoni 7 - 31027 Spresiano (TV)
 S.O.: Via Paron Sotter - 35027 Noventza Padovana (PD)
 Tel. 049 7332277 - Fax 049 7332273
 E-mail: bettiol@linoingegneria.it